




ALZADO OESTE
ESCALA: 1/100

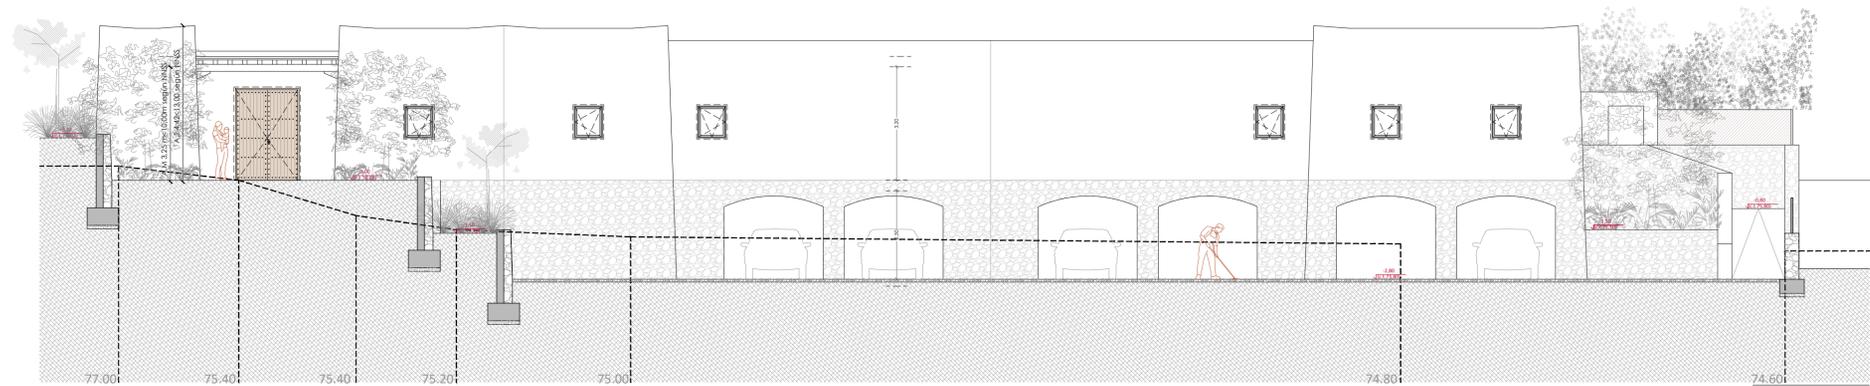

ALZADO NORTE
ESCALA: 1/100

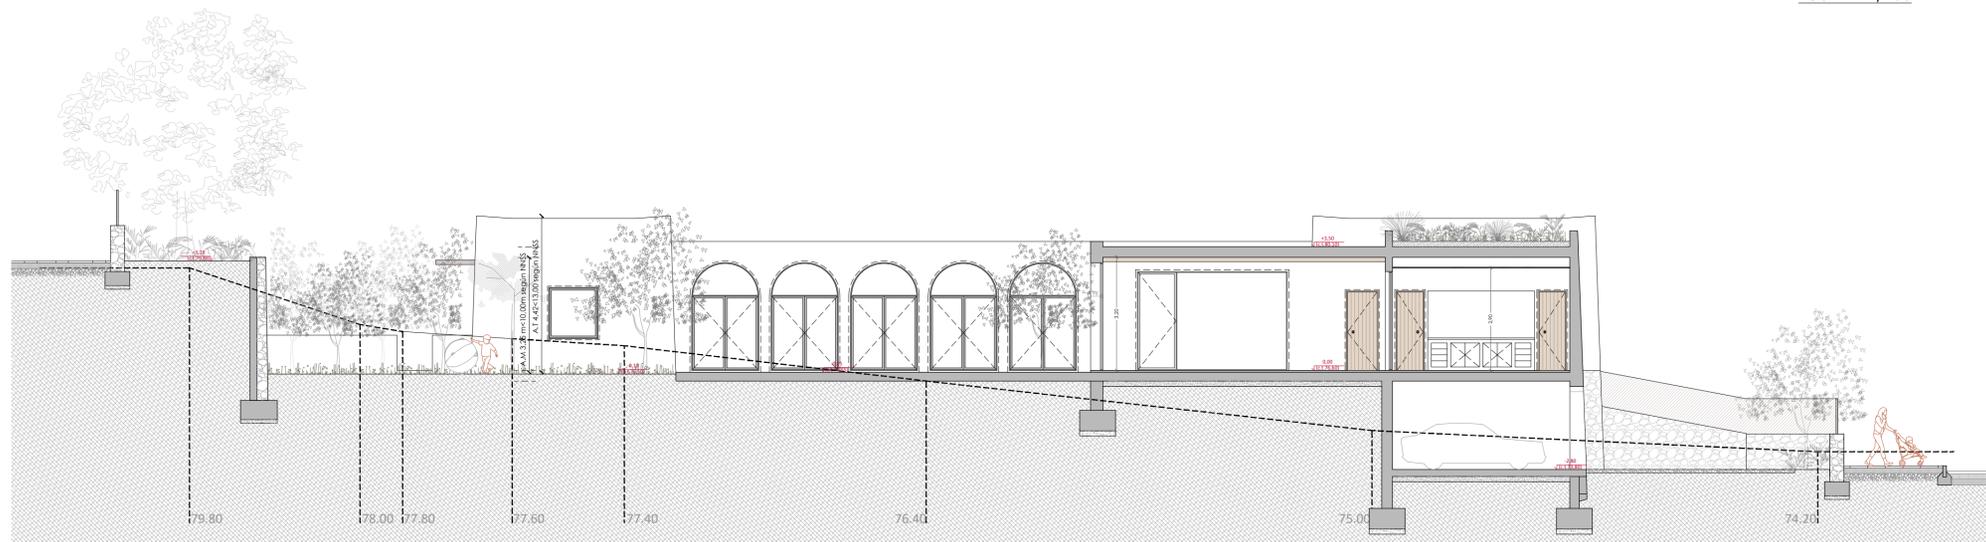

SECCIÓN TRANSVERSAL A-A'
ESCALA: 1/100

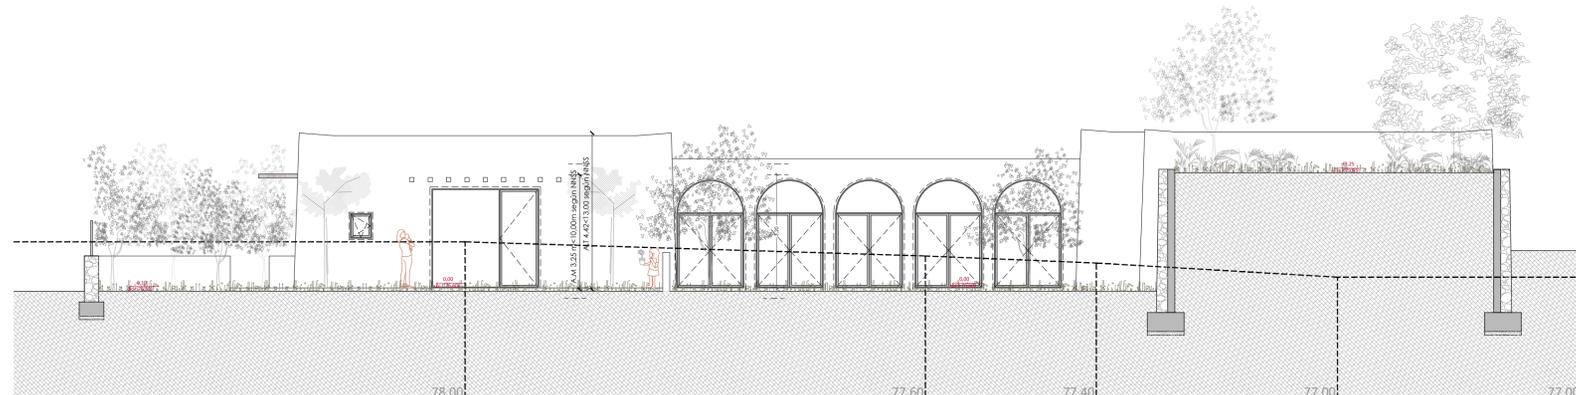

ALZADO SUR
ESCALA: 1/100



EXPEDIENTE DE

PROYECTO BÁSICO Y DE EJECUCIÓN DE CONSTRUCCIÓN DE NUEVA ESCOLETA DE 6 UNIDADES EN SANT CARLES DE PERALTA


PLANO	EMPLAZAMIENTO
ALZADOS Y SECCIONES	FRENTE C/ DE LA VÉNDIA DE MURNA POLÍGONO 8 - PARCELA 24 07850 T.M SANTA EULÀRIA DES RIU
FECHA	REFERENCIA CATASTRAL
OCTUBRE 2023	4942206CD6254S00001S

ESCALA	Nº PLANO	REFERENCIA
1/100	09	

PROMOTOR
EXCMO. AJUNTAMENT DE SANTA EULÀRIA DES RIU
ID FISCAL P 07 054 00 J

ARQUITECTO SUPERIOR

NIEVES BLAKSTAD ESCANDELL
COAIB N.º 776.289
nieves@nievesblakstad.com
TEL.: 663 02 03 65

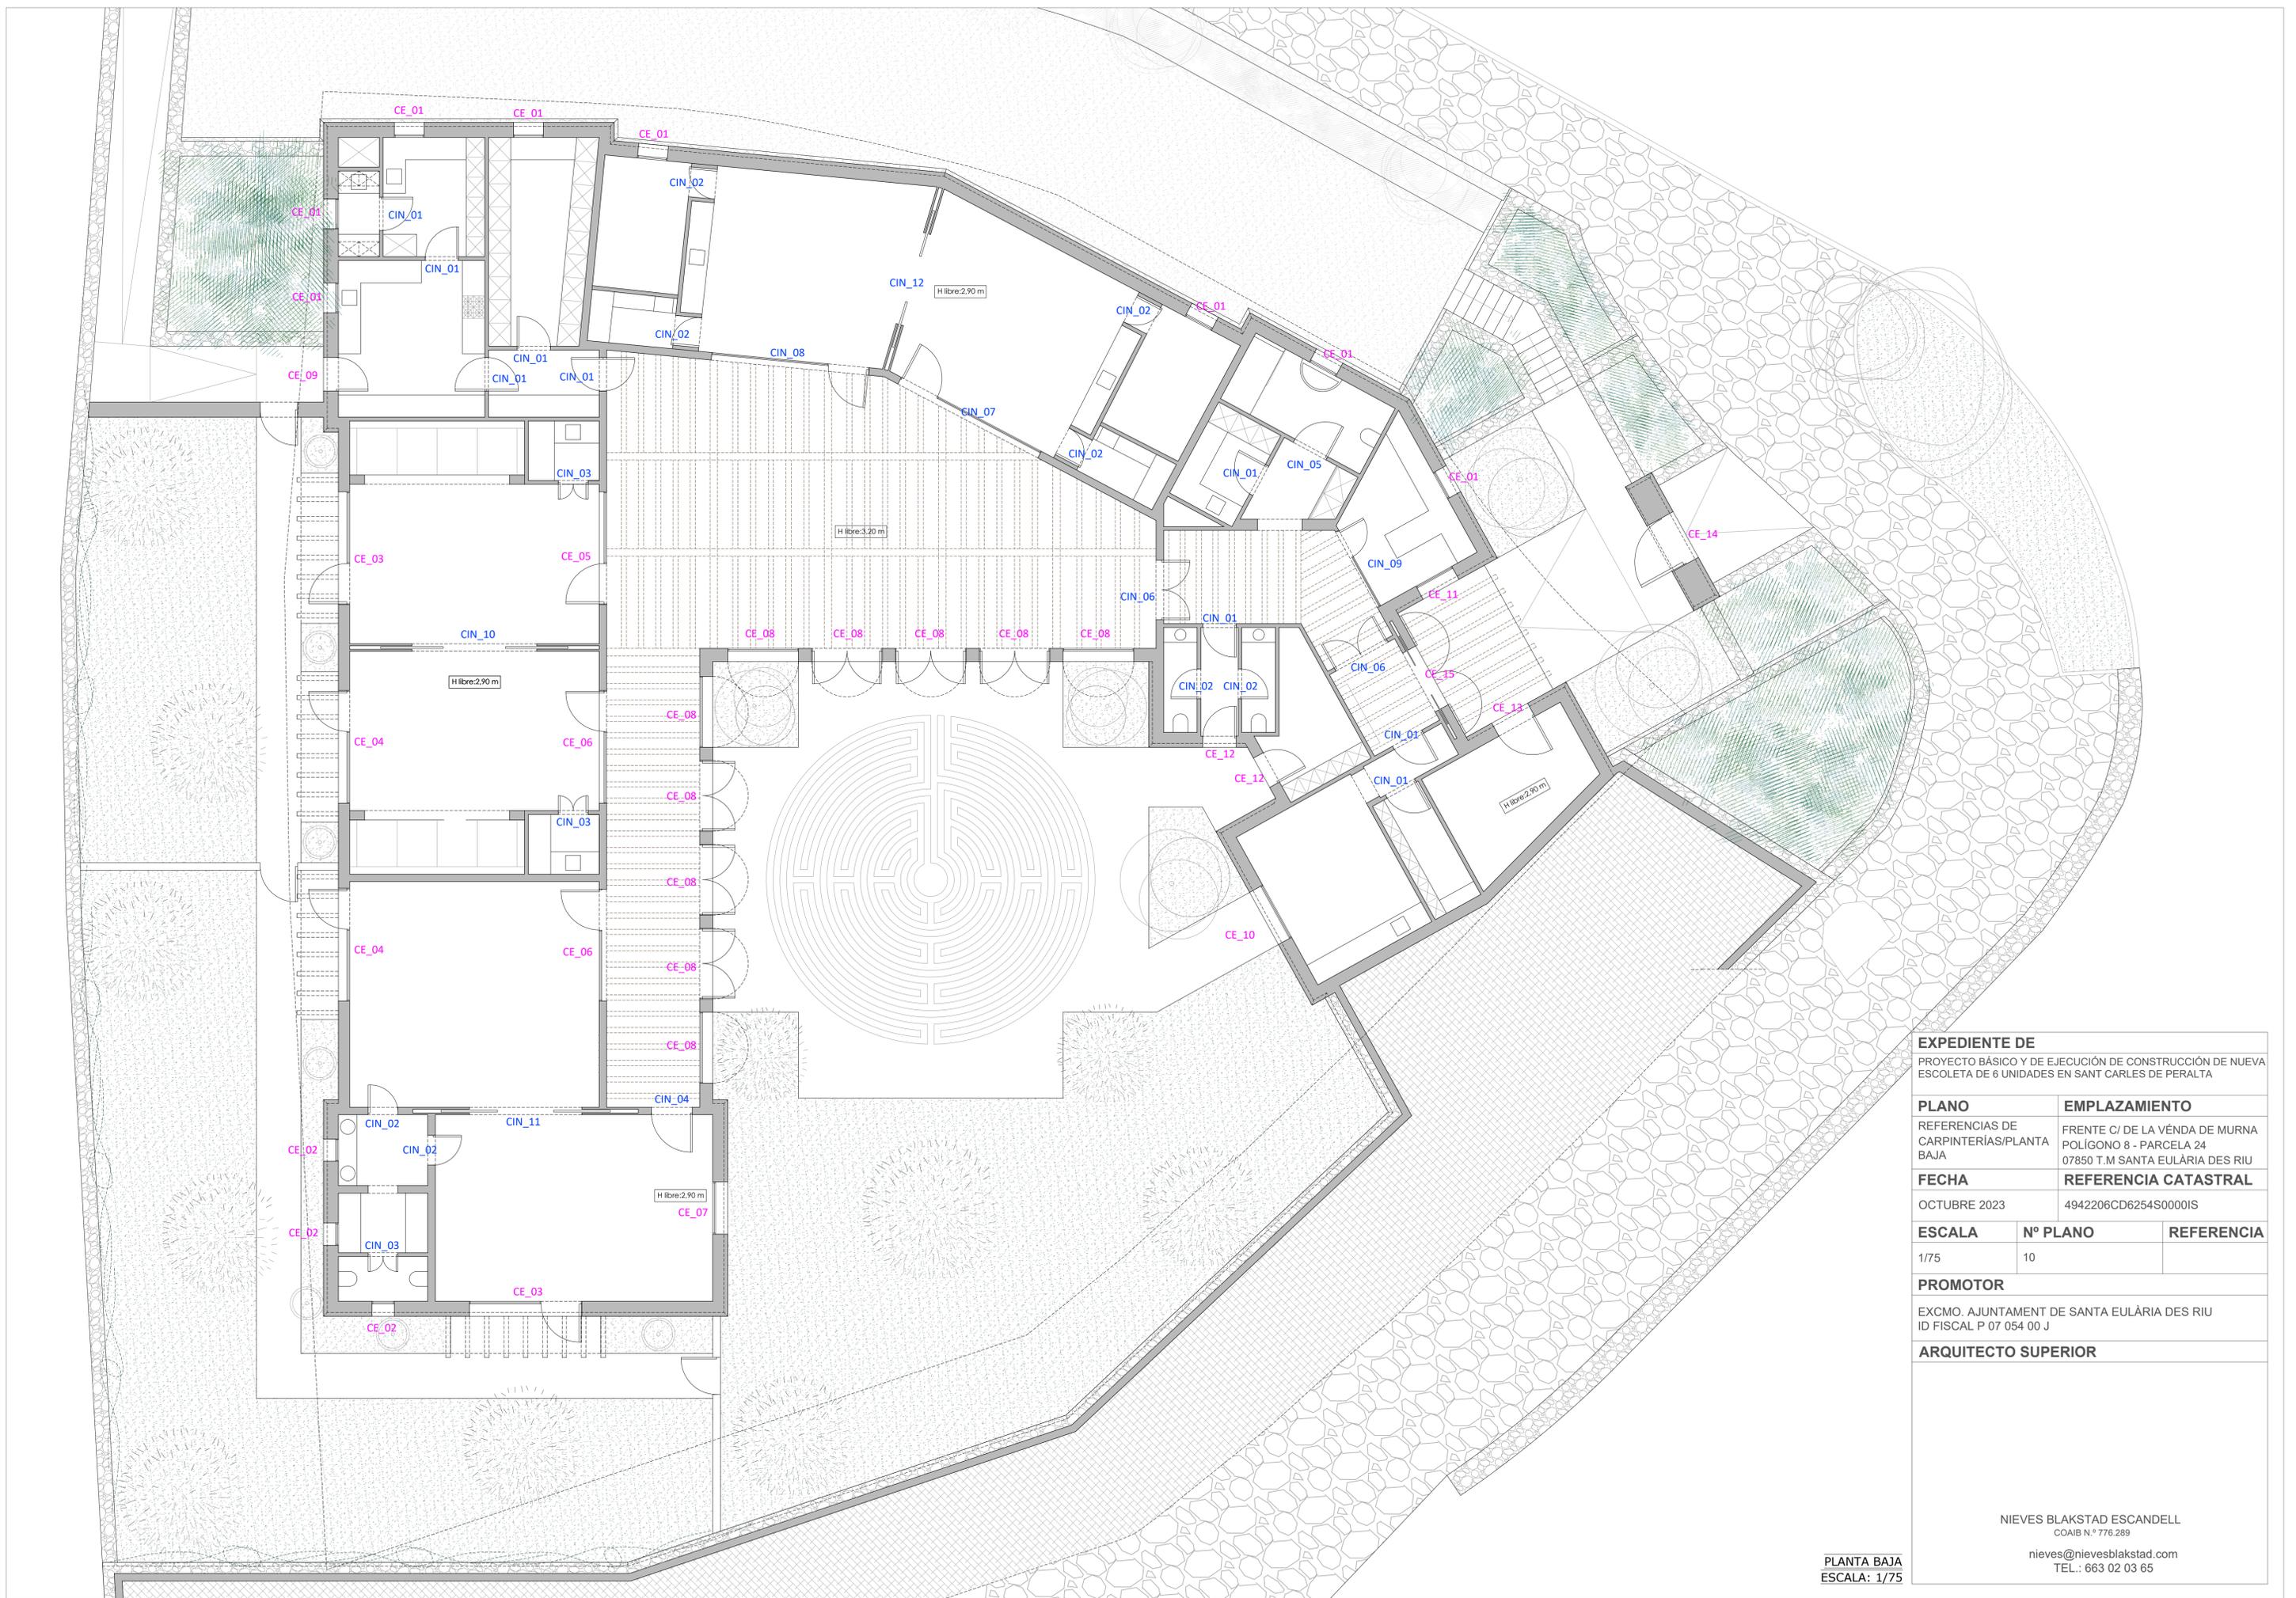

EXPEDIENTE DE

PROYECTO BÁSICO Y DE EJECUCIÓN DE CONSTRUCCIÓN DE NUEVA ESCOLETA DE 6 UNIDADES EN SANT CARLES DE PERALTA

PLANO	EMPLAZAMIENTO	
REFERENCIAS DE CARPINTERÍAS/PLANTA BAJA	FRENTE C/ DE LA VÉNDA DE MURNA POLÍGONO 8 - PARCELA 24 07850 T.M SANTA EULÀRIA DES RIU	
FECHA	REFERENCIA CATASTRAL	
OCTUBRE 2023	4942206CD6254S0000IS	
ESCALA	Nº PLANO	REFERENCIA
1/75	10	

PROMOTOR


EXCMO. AJUNTAMENT DE SANTA EULÀRIA DES RIU
ID FISCAL P 07 054 00 J

ARQUITECTO SUPERIOR

NIEVES BLAKSTAD ESCANDELL
COAIB N.º 776.289
nieves@nievesblakstad.com
TEL.: 663 02 03 65

CE: CARPINTERÍA EXTERIOR E INTERIOR

BALCONERAS Y VENTANAS

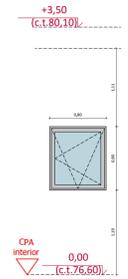


CE_01

VENTANA DE ALUMINIO

1 VENTANA METÁLICA DE ALUMINIO
 ABERTURA MEDIANTE 1 HOJA OSOIL-BATIENTE HACIA EL INTERIOR.
 PREMARCO DE ALUMINIO FIJADO EN OBRA DE FÁBRICA, SEGÚN DETALLE.
 BASTIMIENTO FIJO SEMIOCULTO.
 HUECO DE OBRA b80 x a90 cm
 VIDRIO DOBLE CLIMALIT DE COMPOSICIÓN 5+5(ext)-CA12-4+4(int) CON CAPA DE BAJA EMISIÓN INTERMEDIA.
 INCLUYE HERRAJES, MANETA Y ESCUDO POR LA CARA INTERIOR.
 MODELO A DEFINIR POR LA PROPIEDAD.

UBICACIÓN: Planta Baja
 MEDICIÓN: 8 UDs
 (1 hoja abatible)
 Abertura derecha hacia interior

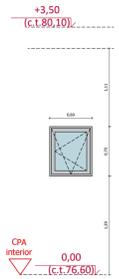


CE_02

VENTANA DE ALUMINIO

1 VENTANA METÁLICA DE ALUMINIO
 ABERTURA MEDIANTE 1 HOJA ABATIBLE HACIA EL INTERIOR.
 PREMARCO DE ALUMINIO FIJADO EN OBRA DE FÁBRICA, SEGÚN DETALLE.
 BASTIMIENTO FIJO SEMIOCULTO.
 HUECO DE OBRA b60 x a90 cm
 VIDRIO DOBLE CLIMALIT DE COMPOSICIÓN 5+5(ext)-CA12-4+4(int) CON CAPA DE BAJA EMISIÓN INTERMEDIA.
 INCLUYE HERRAJES, MANETA Y ESCUDO POR LA CARA INTERIOR.
 MODELO A DEFINIR POR LA PROPIEDAD.

UBICACIÓN: Planta Baja
 MEDICIÓN: 3 UDs
 (1 hoja abatible)
 Abertura derecha hacia interior

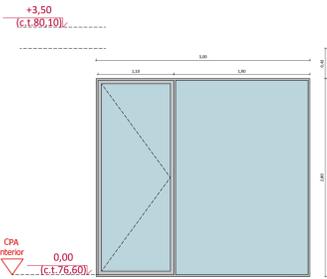


CE_03

BALCONERA DE ALUMINIO

BALCONERA METÁLICA DE ALUMINIO
 ABERTURA MEDIANTE 1 HOJA ABATIBLE HACIA EL EXTERIOR Y UNA VENTANA FIJA.
 PREMARCO DE ALUMINIO FIJADO EN OBRA DE FÁBRICA, SEGÚN DETALLE.
 BASTIMIENTO FIJO SEMIOCULTO.
 HUECO DE OBRA b300 x a280 cm
 VIDRIO DOBLE CLIMALIT DE COMPOSICIÓN 5+5(ext)-CA12-4+4(int) CON CAPA DE BAJA EMISIÓN INTERMEDIA.
 INCLUYE HERRAJES, MANETA Y ESCUDO POR LA CARA INTERIOR.
 MODELO A DEFINIR POR LA PROPIEDAD.

UBICACIÓN: Planta Baja
 MEDICIÓN: 2 UDs
 (1 hoja abatible)
 Abertura derecha hacia exterior

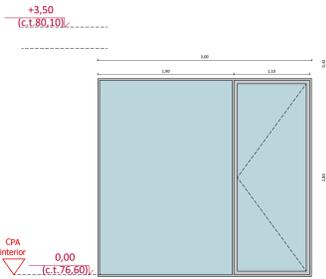


CE_04

BALCONERA DE ALUMINIO

BALCONERA METÁLICA DE ALUMINIO
 ABERTURA MEDIANTE 1 HOJA ABATIBLE HACIA EL EXTERIOR Y UNA VENTANA FIJA.
 PREMARCO DE ALUMINIO FIJADO EN OBRA DE FÁBRICA, SEGÚN DETALLE.
 BASTIMIENTO FIJO SEMIOCULTO.
 HUECO DE OBRA b300 x a280 cm
 VIDRIO DOBLE CLIMALIT DE COMPOSICIÓN 5+5(ext)-CA12-4+4(int) CON CAPA DE BAJA EMISIÓN INTERMEDIA.
 INCLUYE HERRAJES, MANETA Y ESCUDO POR LA CARA INTERIOR.
 MODELO A DEFINIR POR LA PROPIEDAD.

UBICACIÓN: Planta Baja
 MEDICIÓN: 2 UDs
 (1 hoja abatible)
 Abertura derecha hacia exterior

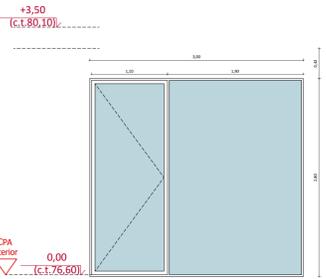


CE_05

BALCONERA DE MADERA

BALCONERA DE MADERA DE CASTAÑO.
 ABERTURA MEDIANTE 1 HOJA ABATIBLE HACIA EL EXTERIOR Y UNA VENTANA FIJA.
 PREMARCO DE MADERA FIJADO EN OBRA DE FÁBRICA, SEGÚN DETALLE.
 BASTIMIENTO FIJO SEMIOCULTO.
 HUECO DE OBRA b300 x a280 cm
 VIDRIO DOBLE CLIMALIT DE COMPOSICIÓN 5+5(ext)-CA12-4+4(int) CON CAPA DE BAJA EMISIÓN INTERMEDIA.
 INCLUYE HERRAJES, MANETA Y ESCUDO POR LA CARA INTERIOR.
 MODELO A DEFINIR POR LA PROPIEDAD.

UBICACIÓN: Planta Baja
 MEDICIÓN: 1 UDs
 (1 hoja abatible)
 Abertura derecha hacia exterior

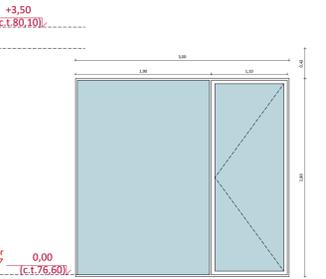


CE_06

BALCONERA DE MADERA

BALCONERA DE MADERA DE CASTAÑO.
 ABERTURA MEDIANTE 1 HOJA ABATIBLE HACIA EL EXTERIOR Y UNA VENTANA FIJA.
 PREMARCO DE MADERA FIJADO EN OBRA DE FÁBRICA, SEGÚN DETALLE.
 BASTIMIENTO FIJO SEMIOCULTO.
 HUECO DE OBRA b300 x a280 cm
 VIDRIO DOBLE CLIMALIT DE COMPOSICIÓN 5+5(ext)-CA12-4+4(int) CON CAPA DE BAJA EMISIÓN INTERMEDIA.
 INCLUYE HERRAJES, MANETA Y ESCUDO POR LA CARA INTERIOR.
 MODELO A DEFINIR POR LA PROPIEDAD.

UBICACIÓN: Planta Baja
 MEDICIÓN: 2 UDs
 (1 hoja abatible)
 Abertura derecha hacia exterior

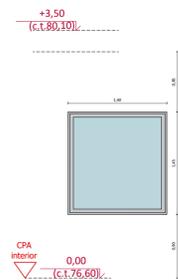


CE_07

VENTANA DE ALUMINIO

1 VENTANA METÁLICA DE ALUMINIO
 HOJA FIJA.
 PREMARCO DE ALUMINIO FIJADO EN OBRA DE FÁBRICA, SEGÚN DETALLE.
 BASTIMIENTO FIJO SEMIOCULTO.
 HUECO DE OBRA b60 x a70 cm
 VIDRIO DOBLE CLIMALIT DE COMPOSICIÓN 5+5(ext)-CA12-4+4(int) CON CAPA DE BAJA EMISIÓN INTERMEDIA.
 INCLUYE HERRAJES, MANETA Y ESCUDO POR LA CARA INTERIOR.
 MODELO A DEFINIR POR LA PROPIEDAD.

UBICACIÓN: Planta Baja
 MEDICIÓN: 1 UDs
 (1 hoja abatible)
 Abertura derecha hacia interior

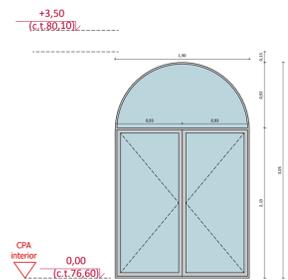


CE_08

BALCONERA DE ALUMINIO

BALCONERA METÁLICA DE ALUMINIO
 ABERTURA MEDIANTE 2 HOJAS ABATIBLE HACIA EL EXTERIOR Y UNA VENTANA SUPERIOR FIJA.
 PREMARCO DE ALUMINIO FIJADO EN OBRA DE FÁBRICA, SEGÚN DETALLE.
 BASTIMIENTO FIJO SEMIOCULTO.
 HUECO DE OBRA b190 x a305 cm
 VIDRIO DOBLE CLIMALIT DE COMPOSICIÓN 5+5(ext)-CA12-4+4(int) CON CAPA DE BAJA EMISIÓN INTERMEDIA.
 INCLUYE HERRAJES, MANETA Y ESCUDO POR LA CARA INTERIOR.
 MODELO A DEFINIR POR LA PROPIEDAD.

UBICACIÓN: Planta Baja
 MEDICIÓN: 10 UDs
 (2 hojas abatibles)
 Abertura hacia exterior

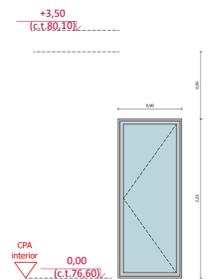


CE_09

BALCONERA DE ALUMINIO

BALCONERA METÁLICA DE ALUMINIO
 ABERTURA MEDIANTE 1 HOJA ABATIBLE HACIA EL INTERIOR.
 PREMARCO DE ALUMINIO FIJADO EN OBRA DE FÁBRICA, SEGÚN DETALLE.
 BASTIMIENTO FIJO SEMIOCULTO.
 HUECO DE OBRA b90 x a225 cm
 VIDRIO DOBLE CLIMALIT DE COMPOSICIÓN 5+5(ext)-CA12-4+4(int) CON CAPA DE BAJA EMISIÓN INTERMEDIA.
 INCLUYE HERRAJES, MANETA Y ESCUDO POR LA CARA INTERIOR.
 MODELO A DEFINIR POR LA PROPIEDAD.

UBICACIÓN: Planta Baja
 MEDICIÓN: 1 UDs
 (1 hoja abatible)
 Abertura derecha hacia interior

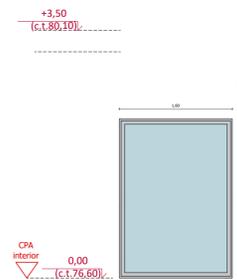


CE_10

VENTANAL DE ALUMINIO

VENTANAL FIJO METÁLICO DE ALUMINIO
 PREMARCO DE ALUMINIO FIJADO EN OBRA DE FÁBRICA, SEGÚN DETALLE.
 BASTIMIENTO FIJO SEMIOCULTO.
 HUECO DE OBRA b160 x a225 cm
 VIDRIO DOBLE CLIMALIT DE COMPOSICIÓN 5+5(ext)-CA12-4+4(int) CON CAPA DE BAJA EMISIÓN INTERMEDIA.
 INCLUYE HERRAJES, MANETA Y ESCUDO POR LA CARA INTERIOR.
 MODELO A DEFINIR POR LA PROPIEDAD.

UBICACIÓN: Planta Baja
 MEDICIÓN: 1 UDs
 (1 hoja fija)

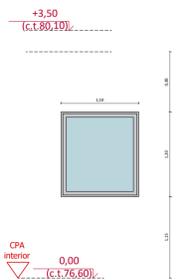

CE_11


VENTANA DE ALUMINIO

1 VENTANA METÁLICA DE ALUMINIO
 HOJA FIJA.
 PREMARCO DE ALUMINIO FIJADO EN OBRA DE FÁBRICA, SEGÚN DETALLE.
 BASTIMIENTO FIJO SEMIOCULTO.
 HUECO DE OBRA b110 x a120 cm
 VIDRIO DOBLE CLIMALIT DE COMPOSICIÓN 5+5(ext)-CA12-4+4(int) CON CAPA DE BAJA EMISIÓN INTERMEDIA.
 INCLUYE HERRAJES, MANETA Y ESCUDO POR LA CARA INTERIOR.
 MODELO A DEFINIR POR LA PROPIEDAD.

UBICACIÓN: Planta Baja
 MEDICIÓN: 1 UDs
 (1 hoja abatible)
 Abertura derecha hacia interior

EXPEDIENTE DE		
PROYECTO BÁSICO Y DE EJECUCIÓN DE CONSTRUCCIÓN DE NUEVA ESCOLETA DE 6 UNIDADES EN SANT CARLES DE PERALTA		
PLANO	EMPLAZAMIENTO	
PLANO DE CARPINTERÍAS	FRENTE C/ DE LA VÉNDIA DE MURNA POLÍGONO 8 - PARCELA 24 07850 T.M SANTA EULÀRIA DES RIU	
FECHA	REFERENCIA CATASTRAL	
OCTUBRE 2023	4942206CD6254S00001S	
ESCALA	Nº PLANO	REFERENCIA
1/50	11	
PROMOTOR		
EXCMO. AJUNTAMENT DE SANTA EULÀRIA DES RIU ID FISCAL P 07 054 00 J		
ARQUITECTO SUPERIOR		
NIEVES BLAKSTAD ESCANDELL COAIB N.º 776.289 nieves@nievesblakstad.com TEL.: 663 02 03 65		

CE: CARPINTERÍA EXTERIOR PUERTAS

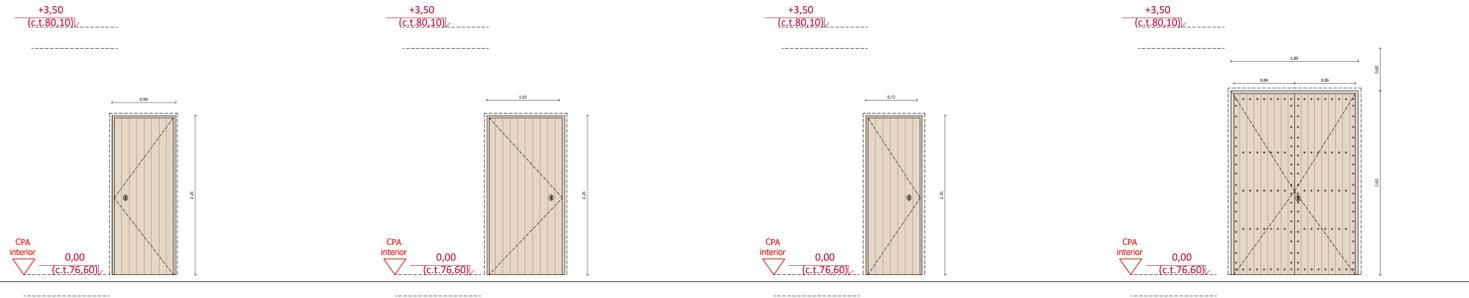

CE_12

PUERTA DE MADERA EXTERIOR

PUERTA DE MADERA DE CASTAÑO EXTERIOR DE PASO.

1 HOJA ABATIBLE HACIA EL INTERIOR. ESTILO TABLA Y BARRA. CON MARCO. ACABADO BARNIZADO INCOLORO TIPO BIONATURE.

CON MARCO Y PREMARCO DE MADERA FIJADO A OBRA DE FÁBRICA.

HUECO OBRA b90 x a225 cm
PASO LIBRE b86 x a221 cm

INCLUYE HERRAJES Y TIRADORES.

UBICACIÓN: Planta Baja

MEDICIÓN: 2 UDs
(1 hoja abatible)
Abertura derecha hacia interior

CE_13

PUERTA DE MADERA EXTERIOR

PUERTA DE MADERA DE CASTAÑO EXTERIOR DE PASO.

1 HOJA ABATIBLE HACIA EL INTERIOR. ESTILO TABLA Y BARRA. CON MARCO. ACABADO BARNIZADO INCOLORO TIPO BIONATURE.

CON MARCO Y PREMARCO DE MADERA FIJADO A OBRA DE FÁBRICA.

HUECO OBRA b110 x a225 cm
PASO LIBRE b106 x a221 cm

INCLUYE HERRAJES Y TIRADORES.

UBICACIÓN: Planta Baja

MEDICIÓN: 1 UDs
(1 hoja abatible)
Abertura derecha hacia interior

CE_14

PUERTA DE MADERA EXTERIOR

PUERTA DE MADERA DE CASTAÑO EXTERIOR DE PASO.

1 HOJA ABATIBLE HACIA EL INTERIOR. ESTILO TABLA Y BARRA. CON MARCO. ACABADO BARNIZADO INCOLORO TIPO BIONATURE.

CON MARCO Y PREMARCO DE MADERA FIJADO A OBRA DE FÁBRICA.

HUECO OBRA b80 x a225 cm
PASO LIBRE b76 x a221 cm

INCLUYE HERRAJES Y TIRADORES.

UBICACIÓN: Planta Baja

MEDICIÓN: 1 UDs
(1 hoja abatible)
Abertura derecha hacia interior

CE_15

PUERTA DE MADERA EXTERIOR

PUERTA DE MADERA DE CASTAÑO EXTERIOR DE PASO.

2 HOJAS ABATIBLES HACIA EL EXTERIOR. ESTILO TABLA Y BARRA. CON MARCO. ACABADO BARNIZADO INCOLORO TIPO BIONATURE.

CON MARCO Y PREMARCO DE MADERA FIJADO A OBRA DE FÁBRICA.


HUECO OBRA b180 x a260 cm
PASO LIBRE b176 x a256 cm

INCLUYE HERRAJES Y TIRADORES.

UBICACIÓN: Planta Baja

MEDICIÓN: 1 UDs
(2 hojas abatibles)
Abertura hacia exterior

CE: CARPINTERÍA EXTERIOR ENTRADA PARCELA

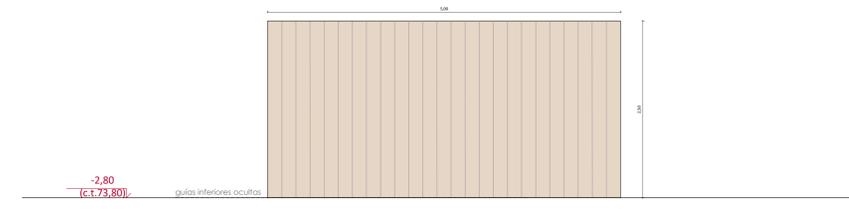

CE_16

PUERTA DE MADERA

PUERTA DE MADERA CORREDERA MOTORIZADA DE ACCESO RODADO PARA APARCAMIENTO.

DE MELIS VIEJO. ESTILO TABLA Y BARRA. CON MARCO. ACABADO CON TINTE ENVEJECIDO.


APERTURA DE 1 HOJA CORREDERA HACIA UN LADO.

HUECO DE OBRA b500 x a250 cm

UBICACIÓN: Entrada fina
(planta semisótano)

MEDICIÓN: 1 UD
(1 hoja corredera)
Apertura a un lado

CIN: CARPINTERÍA INTERIOR PUERTAS DE PASO

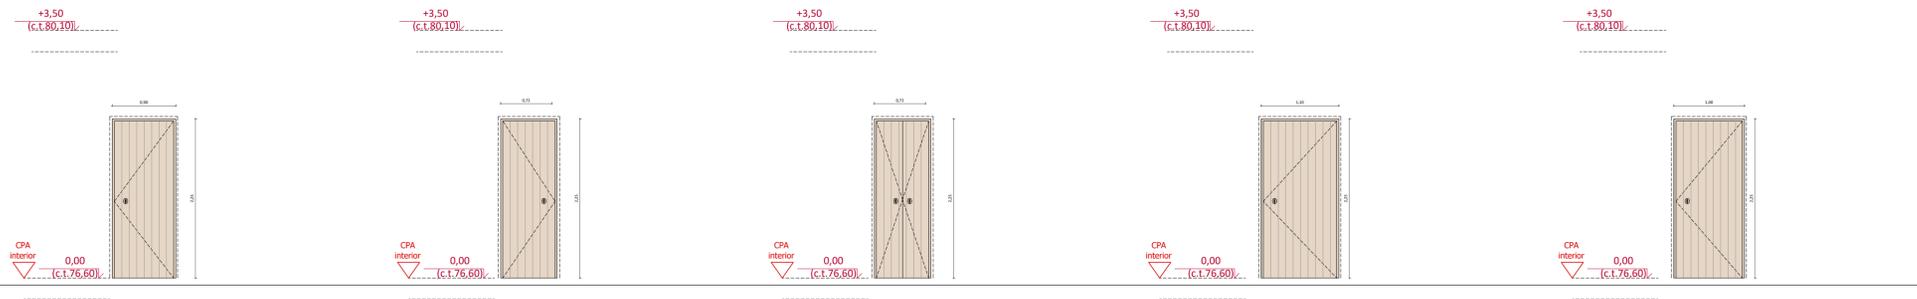

CIN_01

PUERTA DE MADERA INTERIOR

PUERTA DE MADERA DE CASTAÑO INTERIOR DE PASO.

1 HOJA ABATIBLE HACIA EL INTERIOR. ESTILO TABLA Y BARRA. CON MARCO. ACABADO BARNIZADO INCOLORO TIPO BIONATURE.

CON MARCO Y PREMARCO DE MADERA FIJADO A OBRA DE FÁBRICA.

HUECO OBRA b90 x a225 cm
PASO LIBRE b86 x a221 cm

INCLUYE HERRAJES Y TIRADORES.

UBICACIÓN: Planta Baja

MEDICIÓN: 9 UDs
(1 hoja abatible)
Abertura hacia interior
Según planos

CIN_02

PUERTA DE MADERA INTERIOR

PUERTA DE MADERA DE CASTAÑO INTERIOR DE PASO.

1 HOJA ABATIBLE HACIA EL INTERIOR. ESTILO TABLA Y BARRA. CON MARCO. ACABADO BARNIZADO INCOLORO TIPO BIONATURE.

CON MARCO Y PREMARCO DE MADERA FIJADO A OBRA DE FÁBRICA.

HUECO OBRA b80 x a225 cm
PASO LIBRE b76 x a221 cm

INCLUYE HERRAJES Y TIRADORES.

UBICACIÓN: Planta Baja

MEDICIÓN: 8 UDs
(1 hoja abatible)
Abertura hacia interior
Según planos

CIN_03

PUERTA DE MADERA INTERIOR

PUERTA DE MADERA DE CASTAÑO INTERIOR DE PASO.

2 HOJAS ABATIBLES HACIA EL INTERIOR. ESTILO TABLA Y BARRA. CON MARCO. ACABADO BARNIZADO INCOLORO TIPO BIONATURE.

CON MARCO Y PREMARCO DE MADERA FIJADO A OBRA DE FÁBRICA.

HUECO OBRA b80 x a225 cm
PASO LIBRE b76 x a221 cm

INCLUYE HERRAJES Y TIRADORES.

UBICACIÓN: Planta Baja

MEDICIÓN: 3 UDs
(2 hojas abatibles)
Abertura izquierda hacia interior
Según planos

CIN_04

PUERTA DE MADERA INTERIOR

PUERTA DE MADERA DE CASTAÑO INTERIOR DE PASO.

1 HOJA ABATIBLE HACIA EL INTERIOR. ESTILO TABLA Y BARRA. CON MARCO. ACABADO BARNIZADO INCOLORO TIPO BIONATURE.

CON MARCO Y PREMARCO DE MADERA FIJADO A OBRA DE FÁBRICA.

HUECO OBRA b110 x a225 cm
PASO LIBRE b106 x a221 cm

INCLUYE HERRAJES Y TIRADORES.

UBICACIÓN: Planta Baja

MEDICIÓN: 1 UDs
(1 hoja abatible)
Abertura izquierda hacia interior

CIN_05

PUERTA DE MADERA INTERIOR

PUERTA DE MADERA DE CASTAÑO INTERIOR DE PASO.

1 HOJA ABATIBLE HACIA EL INTERIOR. ESTILO TABLA Y BARRA. CON MARCO. ACABADO BARNIZADO INCOLORO TIPO BIONATURE.

CON MARCO Y PREMARCO DE MADERA FIJADO A OBRA DE FÁBRICA.

HUECO OBRA b100 x a225 cm
PASO LIBRE b96 x a221 cm


INCLUYE HERRAJES Y TIRADORES.

UBICACIÓN: Planta Baja

MEDICIÓN: 1 UDs
(1 hoja abatible)
Abertura derecha hacia interior

EXPEDIENTE DE		
PROYECTO BÁSICO Y DE EJECUCIÓN DE CONSTRUCCIÓN DE NUEVA ESCOLETA DE 6 UNIDADES EN SANT CARLES DE PERALTA		
PLANO	EMPLAZAMIENTO	
PLANO DE CARPINTERÍAS	FRENTE C/ DE LA VÉNDIA DE MURNA POLÍGONO 8 - PARCELA 24 07850 T.M SANTA EULÀRIA DES RIU	
FECHA	REFERENCIA CATASTRAL	
OCTUBRE 2023	4942206CD6254S00001S	
ESCALA	Nº PLANO	REFERENCIA
1/50	12	
PROMOTOR		
EXCMO. AJUNTAMENT DE SANTA EULÀRIA DES RIU ID FISCAL P 07 054 00 J		
ARQUITECTO SUPERIOR		
NIEVES BLAKSTAD ESCANDELL COAIB N.º 776.289 nieves@nievesblakstad.com TEL.: 663 02 03 65		

CIN: CARPINTERÍA INTERIOR BALCONERAS Y CORREDERAS

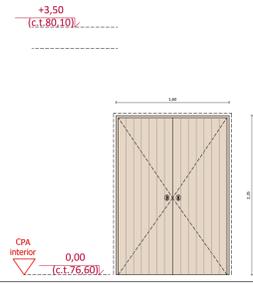

CIN_06

PUERTA DE MADERA INTERIOR

PUERTA DE MADERA DE CASTAÑO INTERIOR DE PASO.

2 HOJAS ABATIBLES HACIA EL INTERIOR. ESTILO TABLA Y BARRA. CON MARCO ACABADO BARNIZADO INCOLORO TIPO BIONATURE.


CON MARCO Y PREMARCO DE MADERA FIJADO A OBRA DE FÁBRICA.

HUECO OBRA b160 x a225 cm
PASO LIBRE b156 x a221 cm

INCLUYE HERRAJES Y TIRADORES.

UBICACIÓN: Planta Baja

MEDICIÓN: 2 UDs
(2 hojas abatibles)
Abertura hacia interior
Según planos

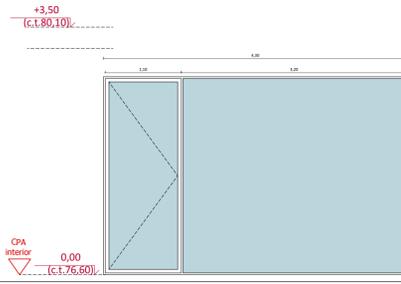

CIN_07

BALCONERA DE MADERA INTERIOR

BALCONERA DE MADERA DE CASTAÑO

ABERTURA MEDIANTE 1 HOJA ABATIBLE HACIA EL INTERIOR Y UNA VENTANA FIJA.

PREMARCO DE MADERA FIJADO EN OBRA DE FÁBRICA, SEGÚN DETALLE.

BASTIMIENTO FIJO SEMIOCULTO.

HUECO DE OBRA b430 x a280 cm


VIDRIO DOBLE CLIMALIT DE COMPOSICIÓN 5+5(ext)-CA12-4+4(int) CON CAPA DE BAJA EMISIÓN INTERMEDIA.

INCLUYE HERRAJES, MANETA Y ESCUDO POR LA CARA INTERIOR.

MODELO A DEFINIR POR LA PROPIEDAD.

UBICACIÓN: Planta Baja

MEDICIÓN: 1 UDs
(1 hoja abatible)
Abertura derecha hacia interior

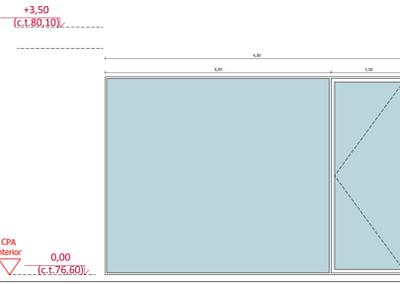

CIN_08

BALCONERA DE MADERA INTERIOR

BALCONERA DE MADERA DE CASTAÑO

ABERTURA MEDIANTE 1 HOJA ABATIBLE HACIA EL INTERIOR Y UNA VENTANA FIJA.

PREMARCO DE MADERA FIJADO EN OBRA DE FÁBRICA, SEGÚN DETALLE.

BASTIMIENTO FIJO SEMIOCULTO.

HUECO DE OBRA b430 x a280 cm


VIDRIO DOBLE CLIMALIT DE COMPOSICIÓN 5+5(ext)-CA12-4+4(int) CON CAPA DE BAJA EMISIÓN INTERMEDIA.

INCLUYE HERRAJES, MANETA Y ESCUDO POR LA CARA INTERIOR.

MODELO A DEFINIR POR LA PROPIEDAD.

UBICACIÓN: Planta Baja

MEDICIÓN: 1 UDs
(1 hoja abatible)
Abertura derecha hacia interior

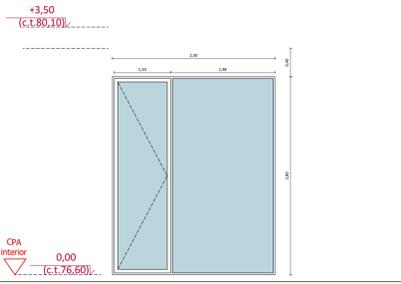

CIN_09

BALCONERA DE MADERA INTERIOR

BALCONERA DE MADERA DE CASTAÑO

ABERTURA MEDIANTE 1 HOJA ABATIBLE HACIA EL INTERIOR Y UNA VENTANA FIJA.

PREMARCO DE MADERA FIJADO EN OBRA DE FÁBRICA, SEGÚN DETALLE.

BASTIMIENTO FIJO SEMIOCULTO.

HUECO DE OBRA b230 x a280 cm

VIDRIO DOBLE CLIMALIT DE COMPOSICIÓN 5+5(ext)-CA12-4+4(int) CON CAPA DE BAJA EMISIÓN INTERMEDIA.


INCLUYE HERRAJES, MANETA Y ESCUDO POR LA CARA INTERIOR.

MODELO A DEFINIR POR LA PROPIEDAD.

UBICACIÓN: Planta Baja

MEDICIÓN: 1 UDs
(1 hoja abatible)
Abertura derecha hacia interior

CIN: CARPINTERÍA INTERIOR BALCONERAS Y CORREDERAS

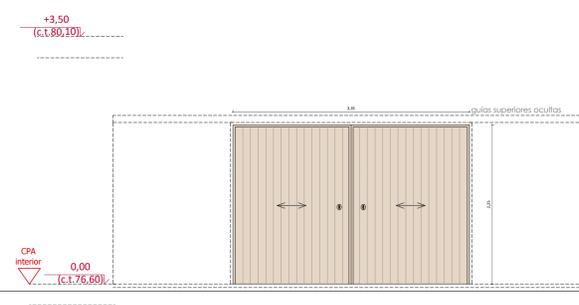

CIN_10

PUERTA DE MADERA INTERIOR

PUERTA CORREDERA DE MADERA DE CASTAÑO INTERIOR.

ABERTURA MEDIANTE 2 HOJAS CORREDERAS INTERIORES EMBEBIDAS EN EL MURO.

PREMARCO DE MADERA FIJADO EN OBRA DE FÁBRICA.

GUÍA INFERIOR Y SUPERIOR OCULTAS, SEGÚN DETALLE.


HUECO DE OBRA b335 x a225 cm

INCLUYE HERRAJES, MANETA POR LA CARA INTERIOR.

MODELO A DEFINIR POR LA PROPIEDAD.

UBICACIÓN: Planta Baja

MEDICIÓN: 1 UDs
(2 hojas correderas)

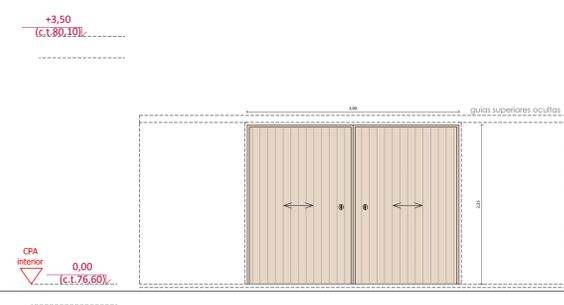

CIN_11

PUERTA DE MADERA INTERIOR

PUERTA CORREDERA DE MADERA DE CASTAÑO INTERIOR.

ABERTURA MEDIANTE 2 HOJAS CORREDERAS INTERIORES EMBEBIDAS EN EL MURO.

PREMARCO DE MADERA FIJADO EN OBRA DE FÁBRICA.

GUÍA INFERIOR Y SUPERIOR OCULTAS, SEGÚN DETALLE.


HUECO DE OBRA b335 x a225 cm

INCLUYE HERRAJES, MANETA POR LA CARA INTERIOR.

MODELO A DEFINIR POR LA PROPIEDAD.

UBICACIÓN: Planta Baja

MEDICIÓN: 1 UDs
(2 hojas correderas)

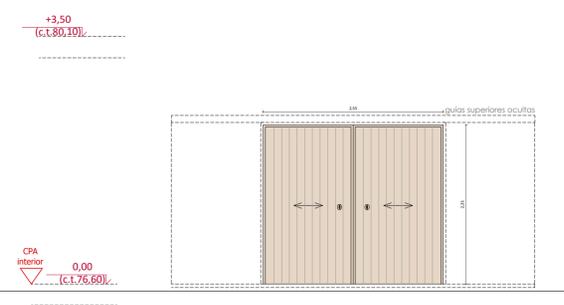

CIN_12

PUERTA DE MADERA INTERIOR

PUERTA CORREDERA DE MADERA DE CASTAÑO INTERIOR.

ABERTURA MEDIANTE 2 HOJAS CORREDERAS INTERIORES EMBEBIDAS EN EL MURO.

PREMARCO DE MADERA FIJADO EN OBRA DE FÁBRICA.

GUÍA INFERIOR Y SUPERIOR OCULTAS, SEGÚN DETALLE.

HUECO DE OBRA b255 x a225 cm

INCLUYE HERRAJES, MANETA POR LA CARA INTERIOR.


MODELO A DEFINIR POR LA PROPIEDAD.

UBICACIÓN: Planta Baja

MEDICIÓN: 1 UDs
(2 hojas correderas)

EXPEDIENTE DE		
PROYECTO BÁSICO Y DE EJECUCIÓN DE CONSTRUCCIÓN DE NUEVA ESCOLETA DE 6 UNIDADES EN SANT CARLES DE PERALTA		
PLANO	EMPLAZAMIENTO	
PLANO DE CARPINTERÍAS	FRENTE C/ DE LA VÉNDIA DE MURNA POLÍGONO 8 - PARCELA 24 07850 T.M SANTA EULÀRIA DES RIU	
FECHA	REFERENCIA CATASTRAL	
OCTUBRE 2023	4942206CD6254S00001S	
ESCALA	Nº PLANO	REFERENCIA
1/50	13	
PROMOTOR		
EXCMO. AJUNTAMENT DE SANTA EULÀRIA DES RIU ID FISCAL P 07 054 00 J		
ARQUITECTO SUPERIOR		
NIEVES BLAKSTAD ESCANDELL COAIB N.º 776.289 nieves@nievesblakstad.com TEL.: 663 02 03 65		

DETALLE LLAVE DE CORTE AF/ACS/INODOROS DE CUARTO HÚMEDO

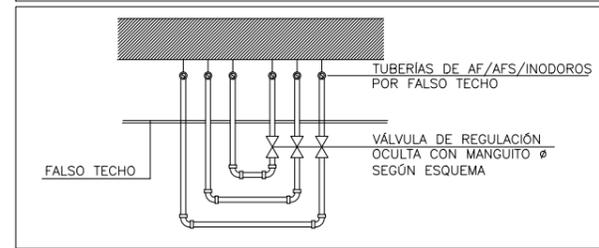



LLEGENDA FONTANERIA

- CANONADA D'AIGUA FREDA
- - - CANONADA D'AIGUA CALENTA SANITÀRIA
- · - · - CANONADA RETORN CIRCUIT CALOR PRODUCCIÓ CENTRALITZADA
- MUNTANTS

DIMENSIONS DE CANONADES DE FONTANERIA

SÍMBOLE	APARELL	DIÀMETRE CONNEXIÓ (mm)
I	INODOR	PE 16 x 2,0
LV	RENTAMANS	PE 16 x 2,0
A	AIGÜERA	PE 20 x 1,9

DETALLE PASAMUROS

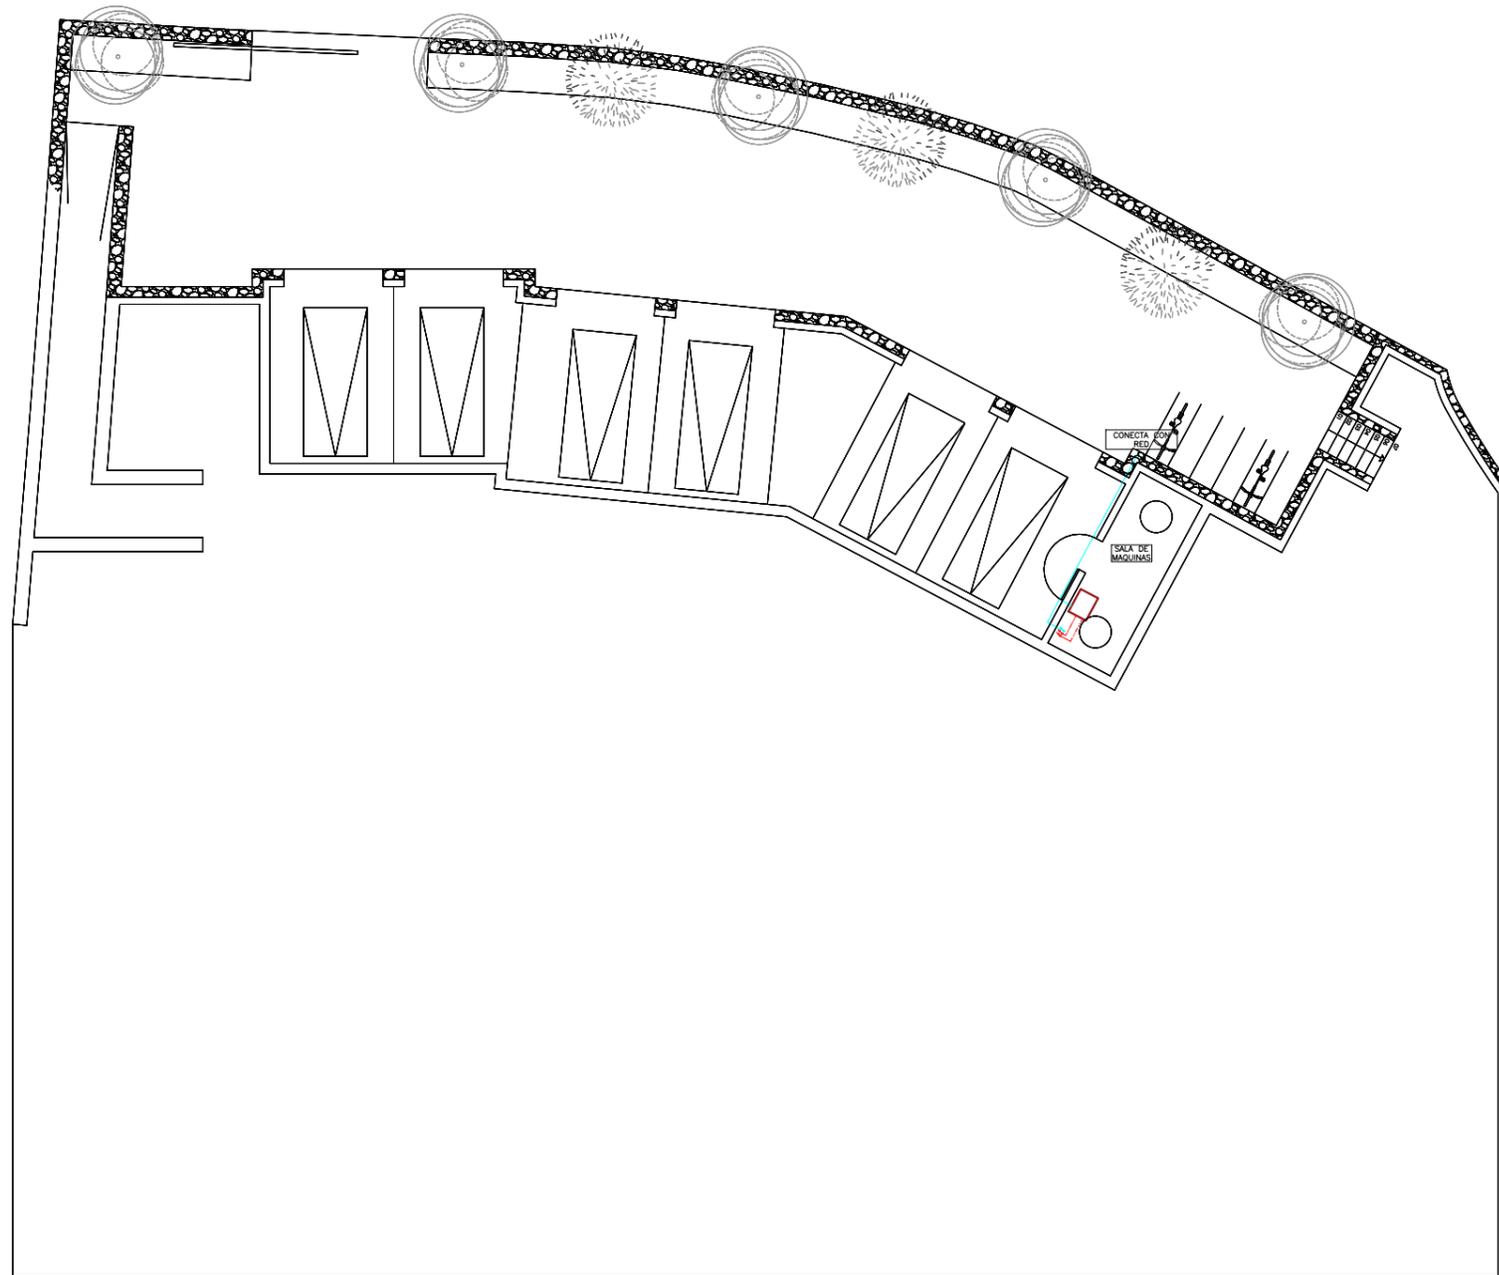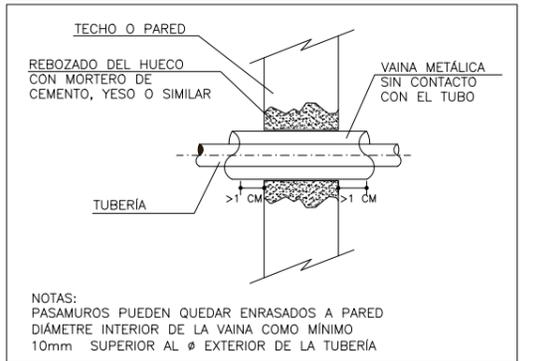

EXPEDIENTE DE

PROYECTO BÁSICO Y DE EJECUCIÓN DE CONSTRUCCIÓN DE NUEVA ESCOLETA DE 6 UNIDADES EN SANT CARLES DE PERALTA

PLANO	EMPLAZAMIENTO	
PLANTA SEMISÓTANO FONTANERIA	FRENTE C/ DE LA VÉENDA DE MURNA POLÍGONO 8 - PARCELA 24 07850 T.M SANTA EULÀRIA DES RIU	
FECHA	REFERENCIA CATASTRAL	
OCTUBRE 2023	4942206CD6254S0000IS	
ESCALA	Nº PLANO	REFERENCIA
1/100	IF.01	

PROMOTOR

EXCMO. AJUNTAMENT DE SANTA EULÀRIA DES RIU
ID FISCAL P 07 054 00 J

ARQUITECTO SUPERIOR

NIEVES BLAKSTAD ESCANDELL
COAIB N.º 776.289
nieves@nievesblakstad.com
TEL.: 663 02 03 65