
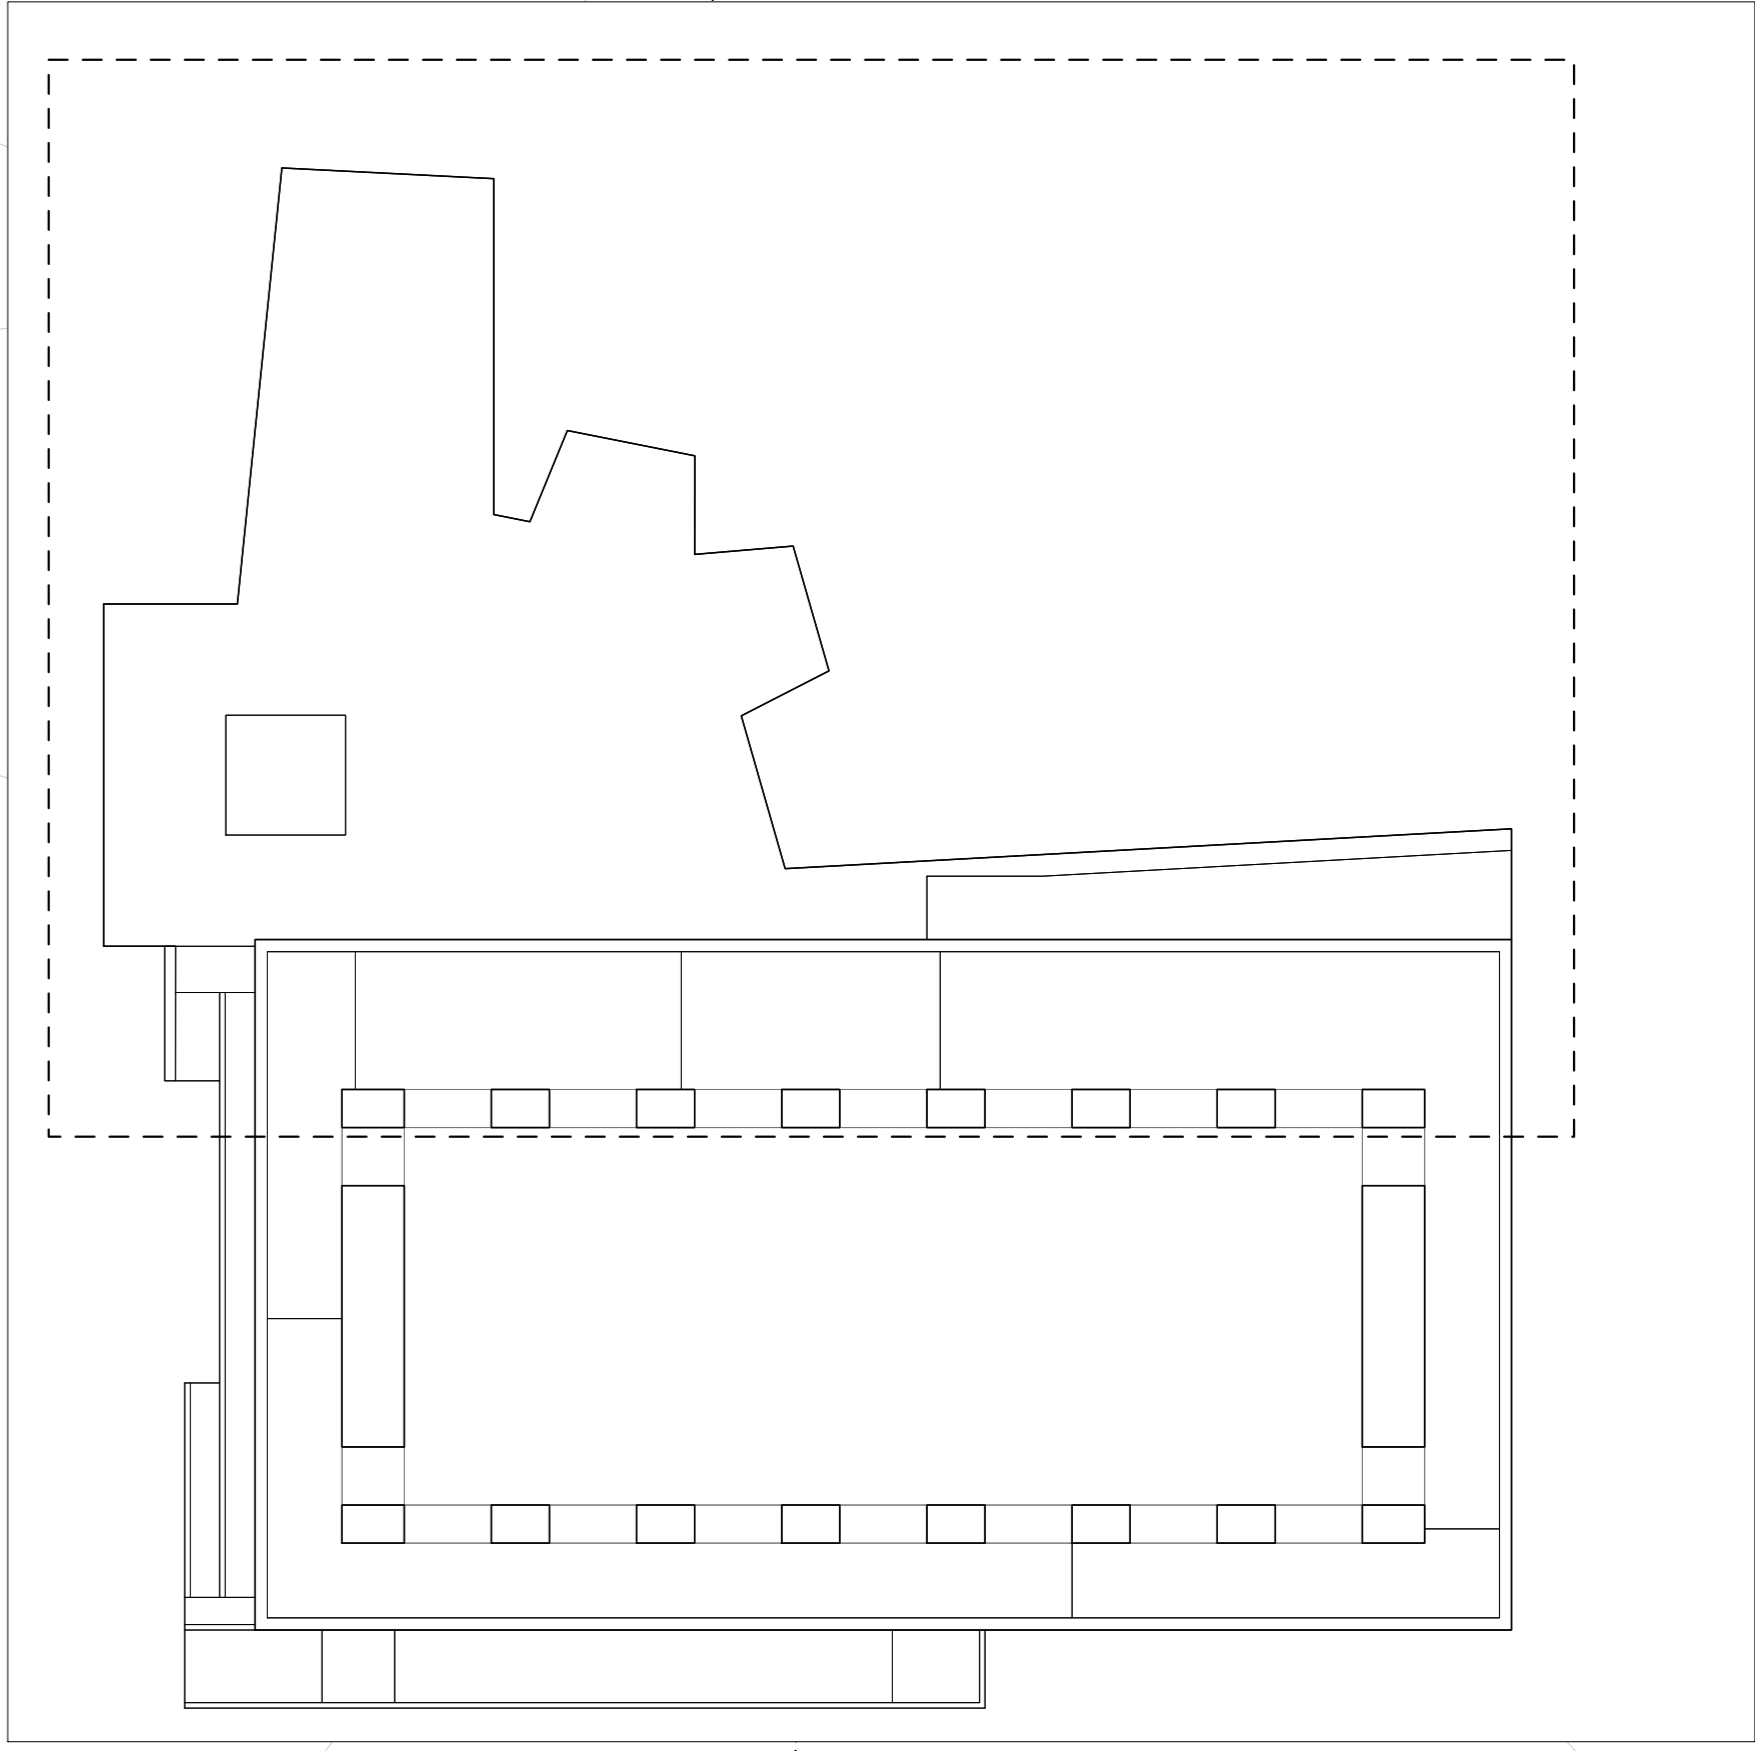


PARCELA FASE 2 Y 3

NOTA: LA COTA 0.00 SE CORRESPONDE CON LA +8.00 ABSOLUTA
 NOTA: REVISIÓN DICIEMBRE 2022

PROYECTO: FASE 2 - PALACIO DE CONGRESOS DE SANTA EULALIA DEL RIO PROYECTO DE EJECUCIÓN	
AUTORES DEL PROYECTO: JESUS UARGAS AGUIRRE	EDIFICIO TECNICO GONZALEZ
ESTACION DEL PROYECTO: MADRUGA 7 - PLAN PARCEL. MARC. SIN ESCALA DEL RIO	
PLAN: ESTUDIO ARQUIT. PLANTA BAJA -3.60 m	
<h1>EA01</h1>	
ESCALA: 1/100 FECHA IMPRESA:	FECHA: octubre 2022 PROYECTO: UARGAS AGUIRRE S.L. C/ Fernando de Alencastro, 13 - 28014, MADRID T: 914444444

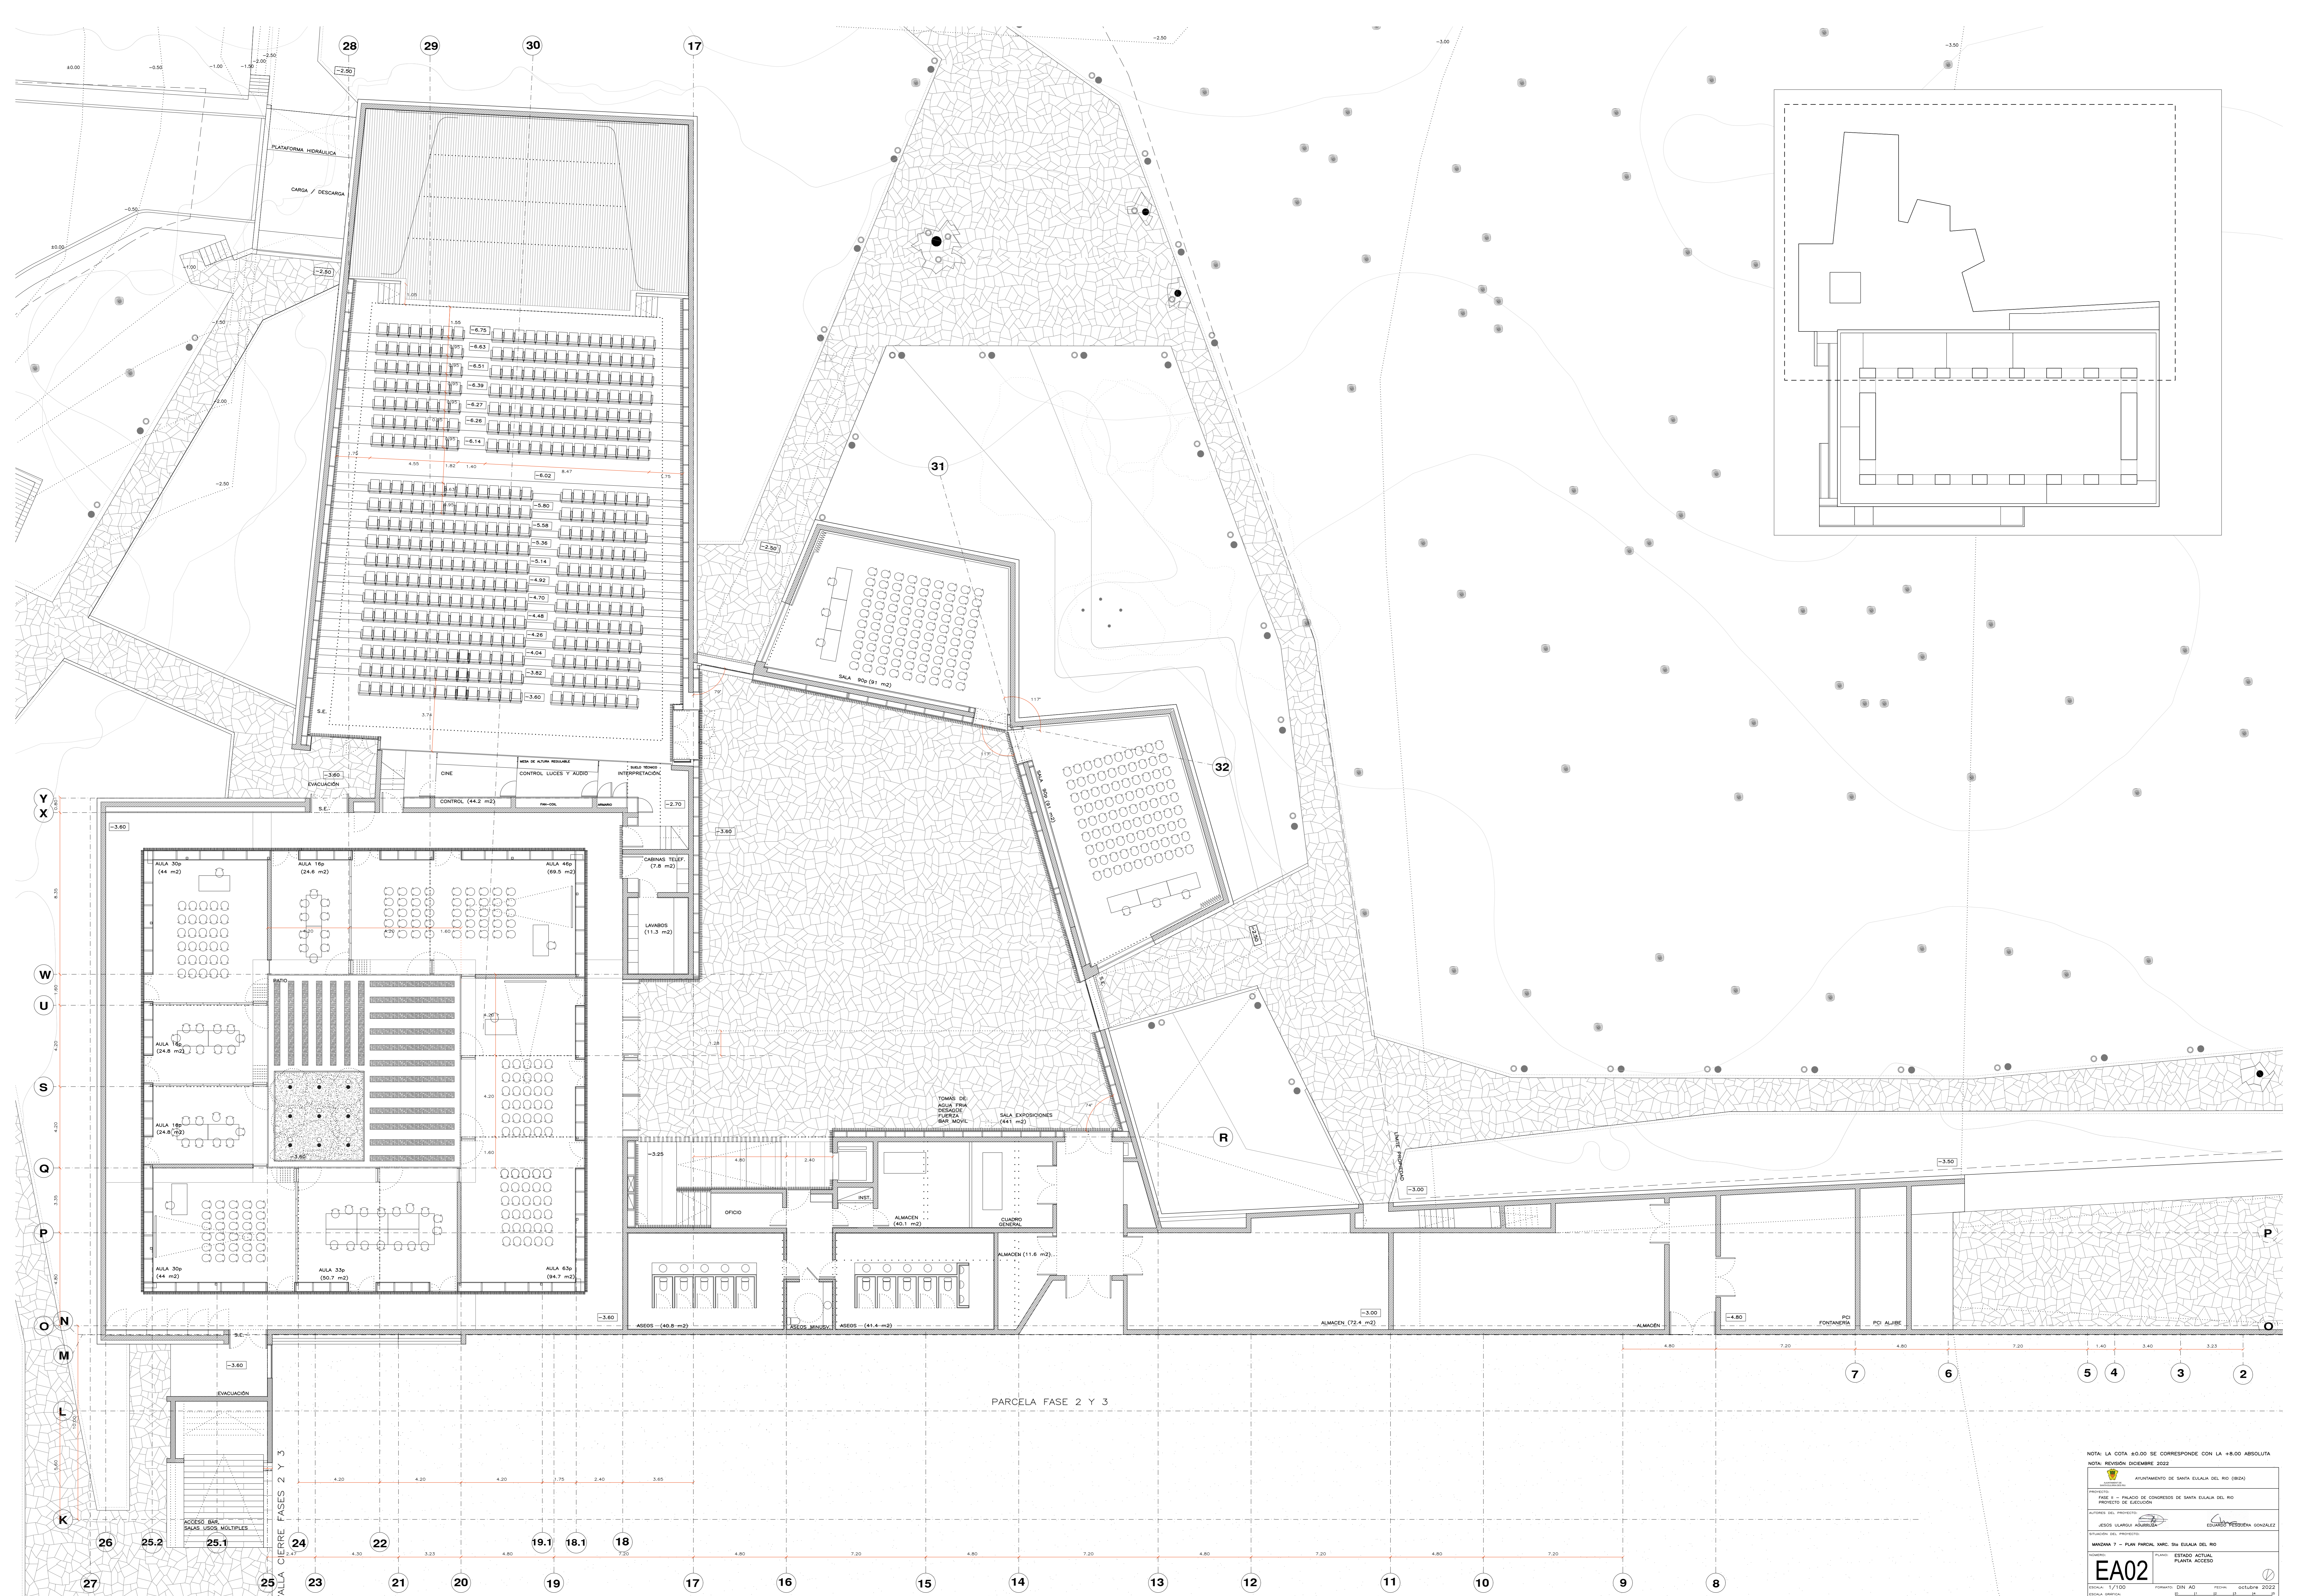


PARCELA FASE 2 Y 3

NOTA: LA COTA 0.00 SE CORRESPONDE CON LA +8.00 ABSOLUTA
 NOTA: REVISIÓN DICIEMBRE 2022

PROYECTO:	APARTAMENTO DE SANTA EULALIA DEL RIO (BZA)
FASE:	FASE 2 - PALACIO DE CONGRESOS DE SANTA EULALIA DEL RIO
PROYECTISTA:	PROYECTOS DE SOSTENIBILIDAD
AUTORES DEL PROYECTO:	JESUS UGARRO AGUIRRE, EDUARDO PEZUEBA GONZALEZ
ESTADION DEL PROYECTO:	MAQUETA 7 - PLAN PARCEL. MAR. SIN ESCALA DEL RIO
ESTADION DEL PROYECTO:	ESTUDIO ACTUAL PLANTA ACCESO

EA02

ESCALA: 1/100
 FECHA: 17/10/2022
 PROYECTISTA: PROYECTOS DE SOSTENIBILIDAD S.L.
 AUTORES: UGARRO AGUIRRE, PEZUEBA GONZALEZ
 CONTACTO: info@proyectosdesostenibilidad.com

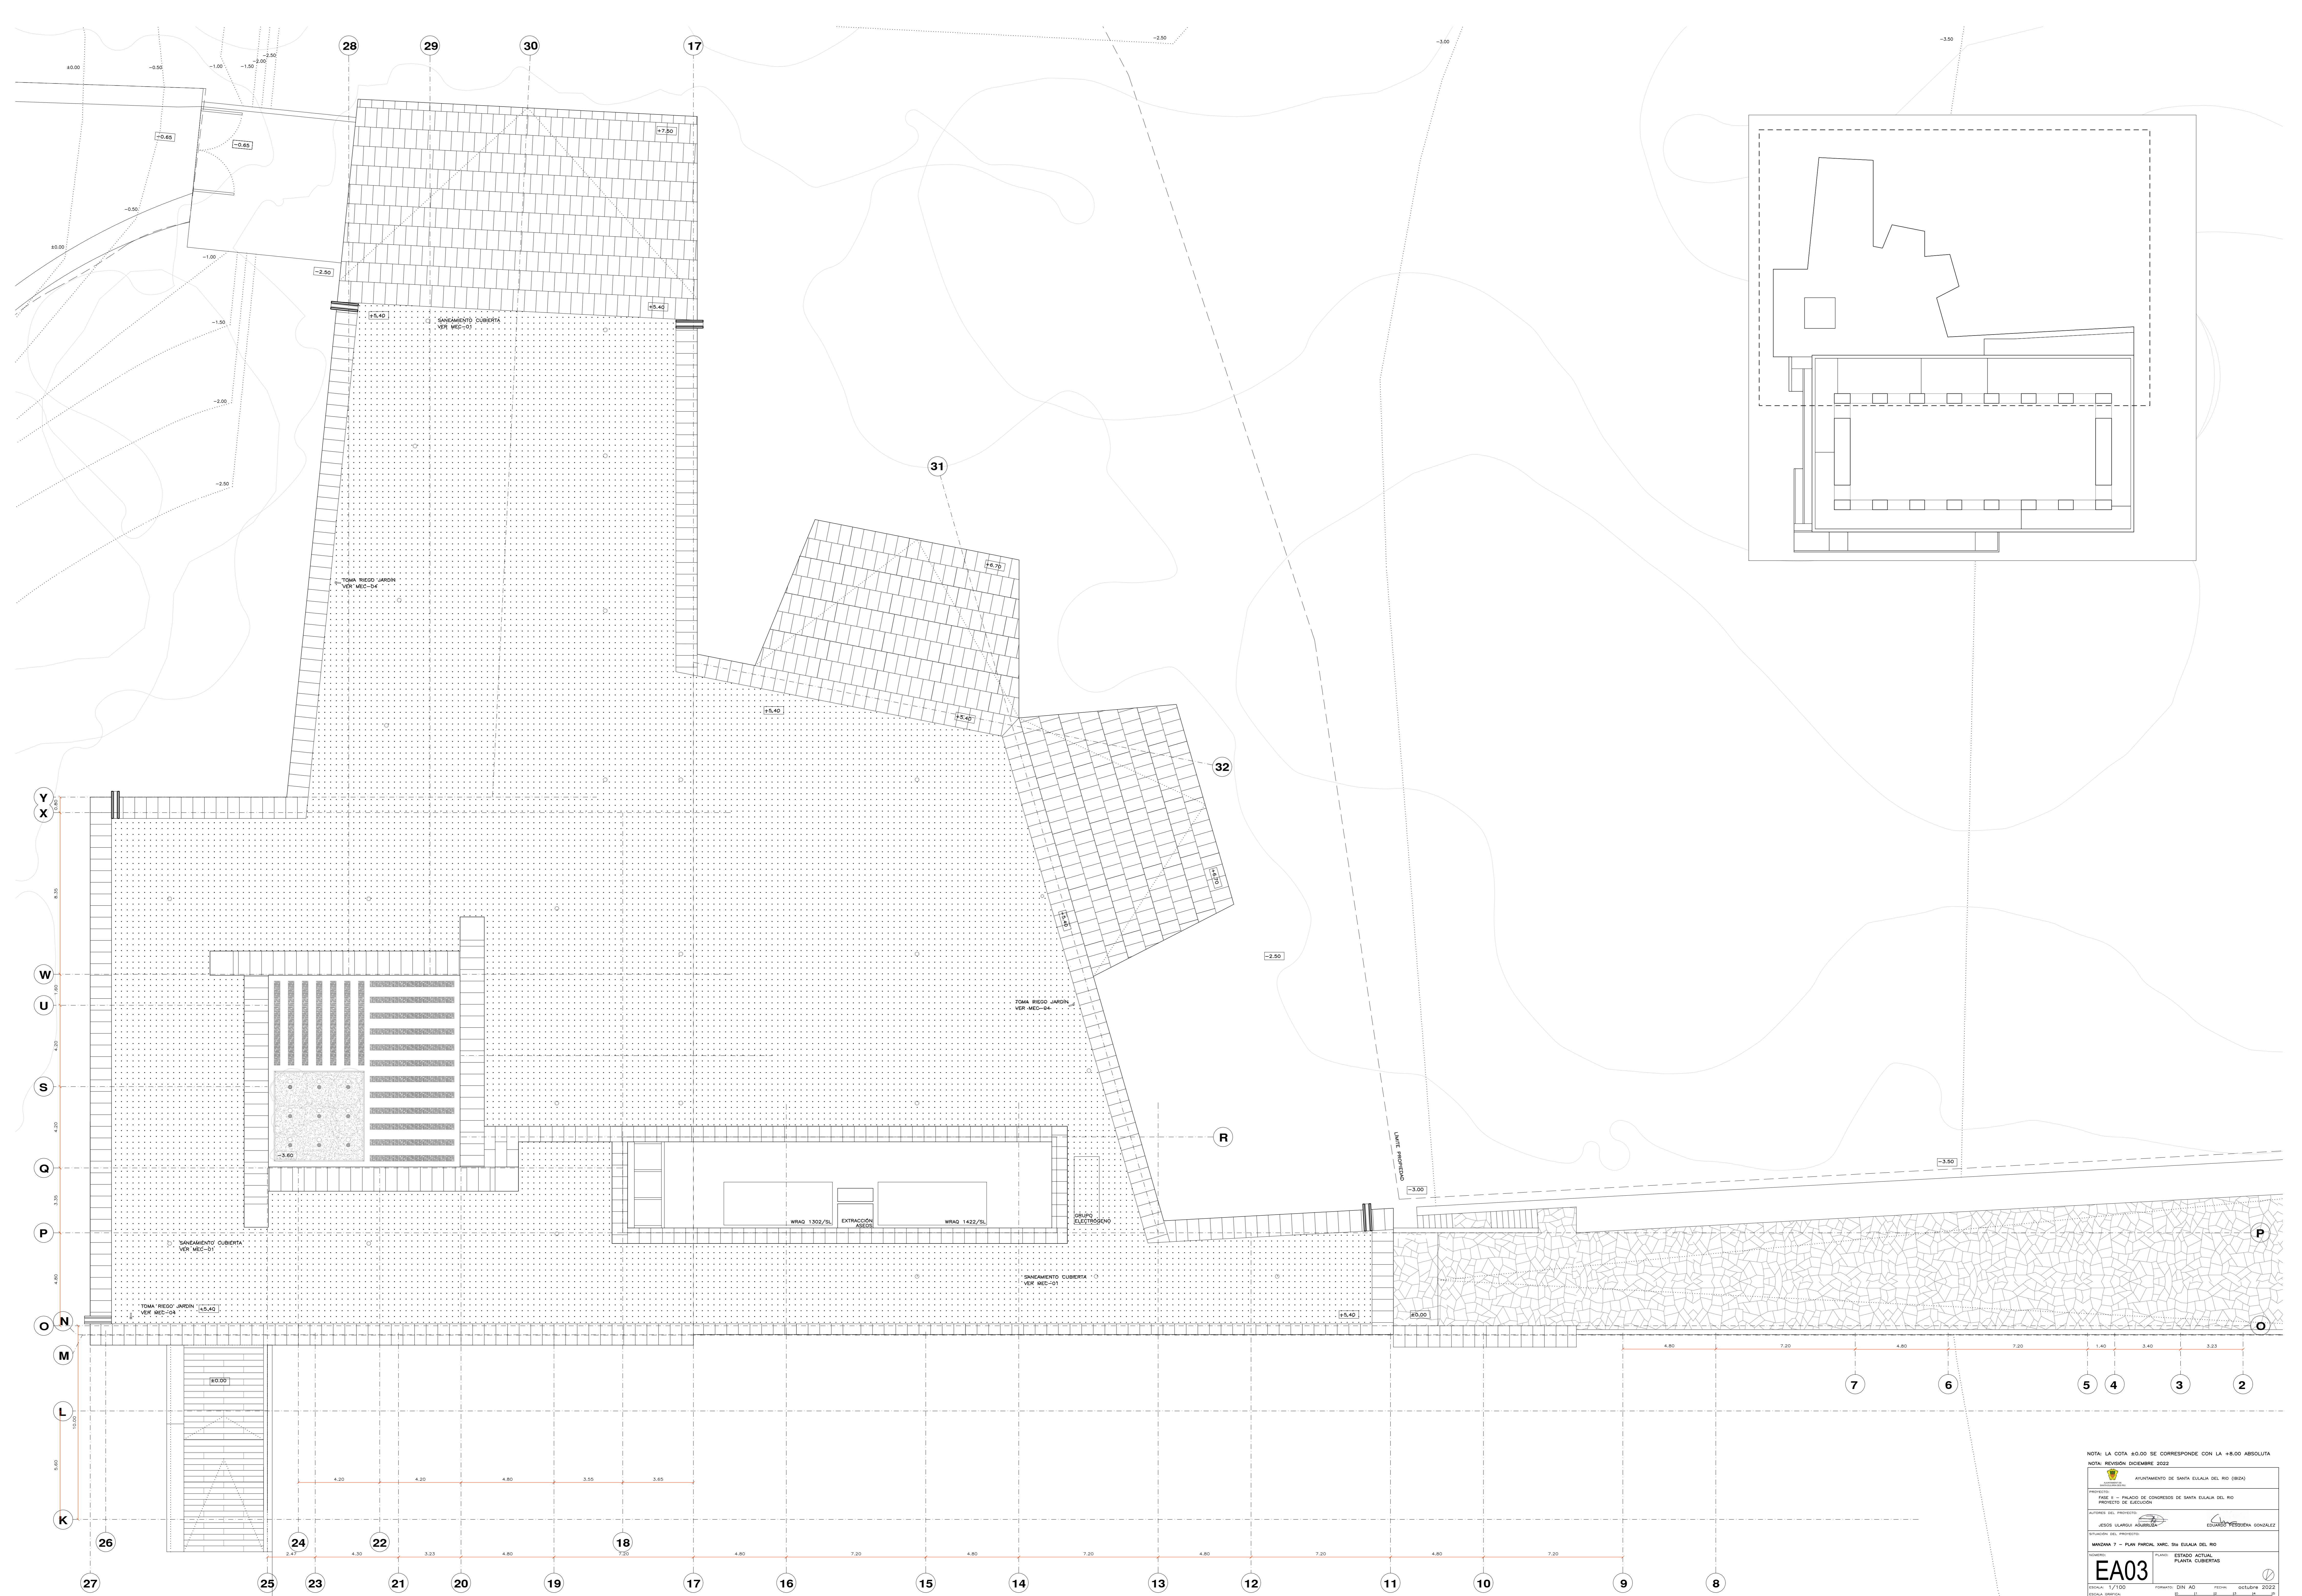

Y
X
W
U
S
Q
P
O
N
M
L
K

28 29 30 17

26 24 22 18 17 16 15 14 13 12 11 10 9 8

7 6 5 4 3 2

NOTA: LA COTA 80.00 SE CORRESPONDE CON LA +8.00 ABSOLUTA

NOTA: REVISIÓN DICIEMBRE 2022

PROYECTO: APARTAMENTO DE SANTA ESCALIA DEL RIO (B2A)

FASE: F - PALACIO DE CONGRESOS DE SANTA ESCALIA DEL RIO
PROYECTO DE EJECUCIÓN



AUTORES DEL PROYECTO:
JESUS UARGAS AGUIRRE
EDUARDO PEZUEBA GONZALEZ

ESTADION DEL PROYECTO:
MIRANDA 7 - PLAN PARCEL. MARC. SAN ESCALIA DEL RIO

ESTADION DEL PROYECTO:
MIRANDA 7 - PLAN PARCEL. MARC. SAN ESCALIA DEL RIO
ESTADION ACTUAL:
PLANTA CUBIERTAS



EA03






ESCALA: 1/100
FECHA: 17/10/2022
PROYECTO: APARTAMENTO DE SANTA ESCALIA DEL RIO
ESTADION DEL PROYECTO: MIRANDA 7 - PLAN PARCEL. MARC. SAN ESCALIA DEL RIO

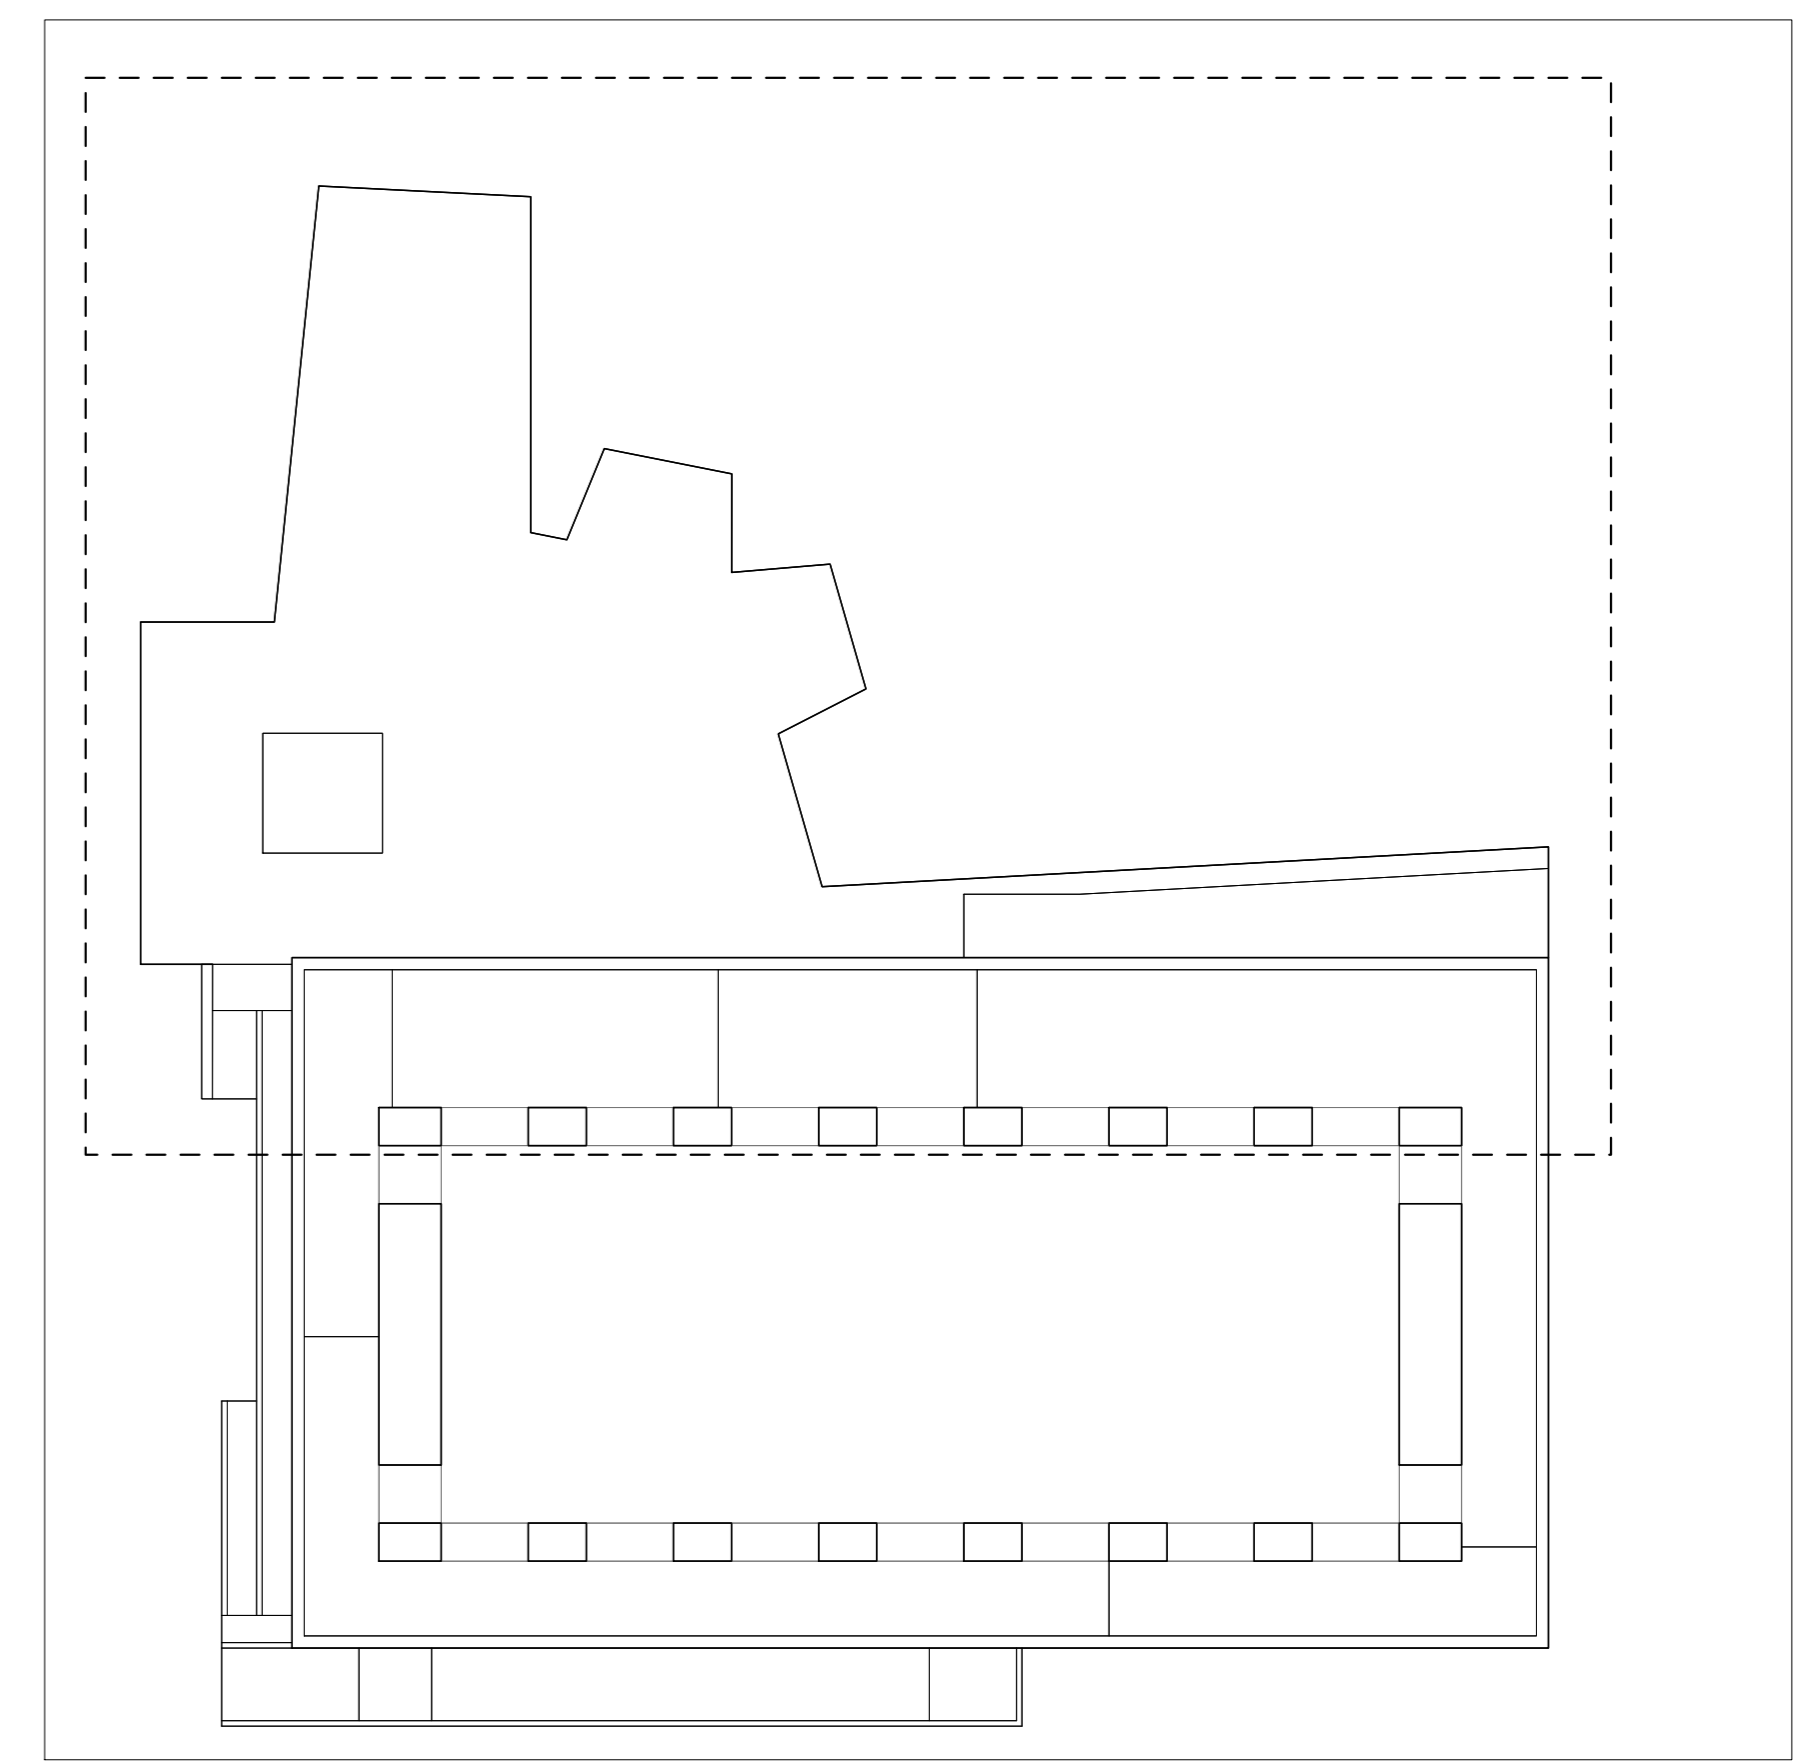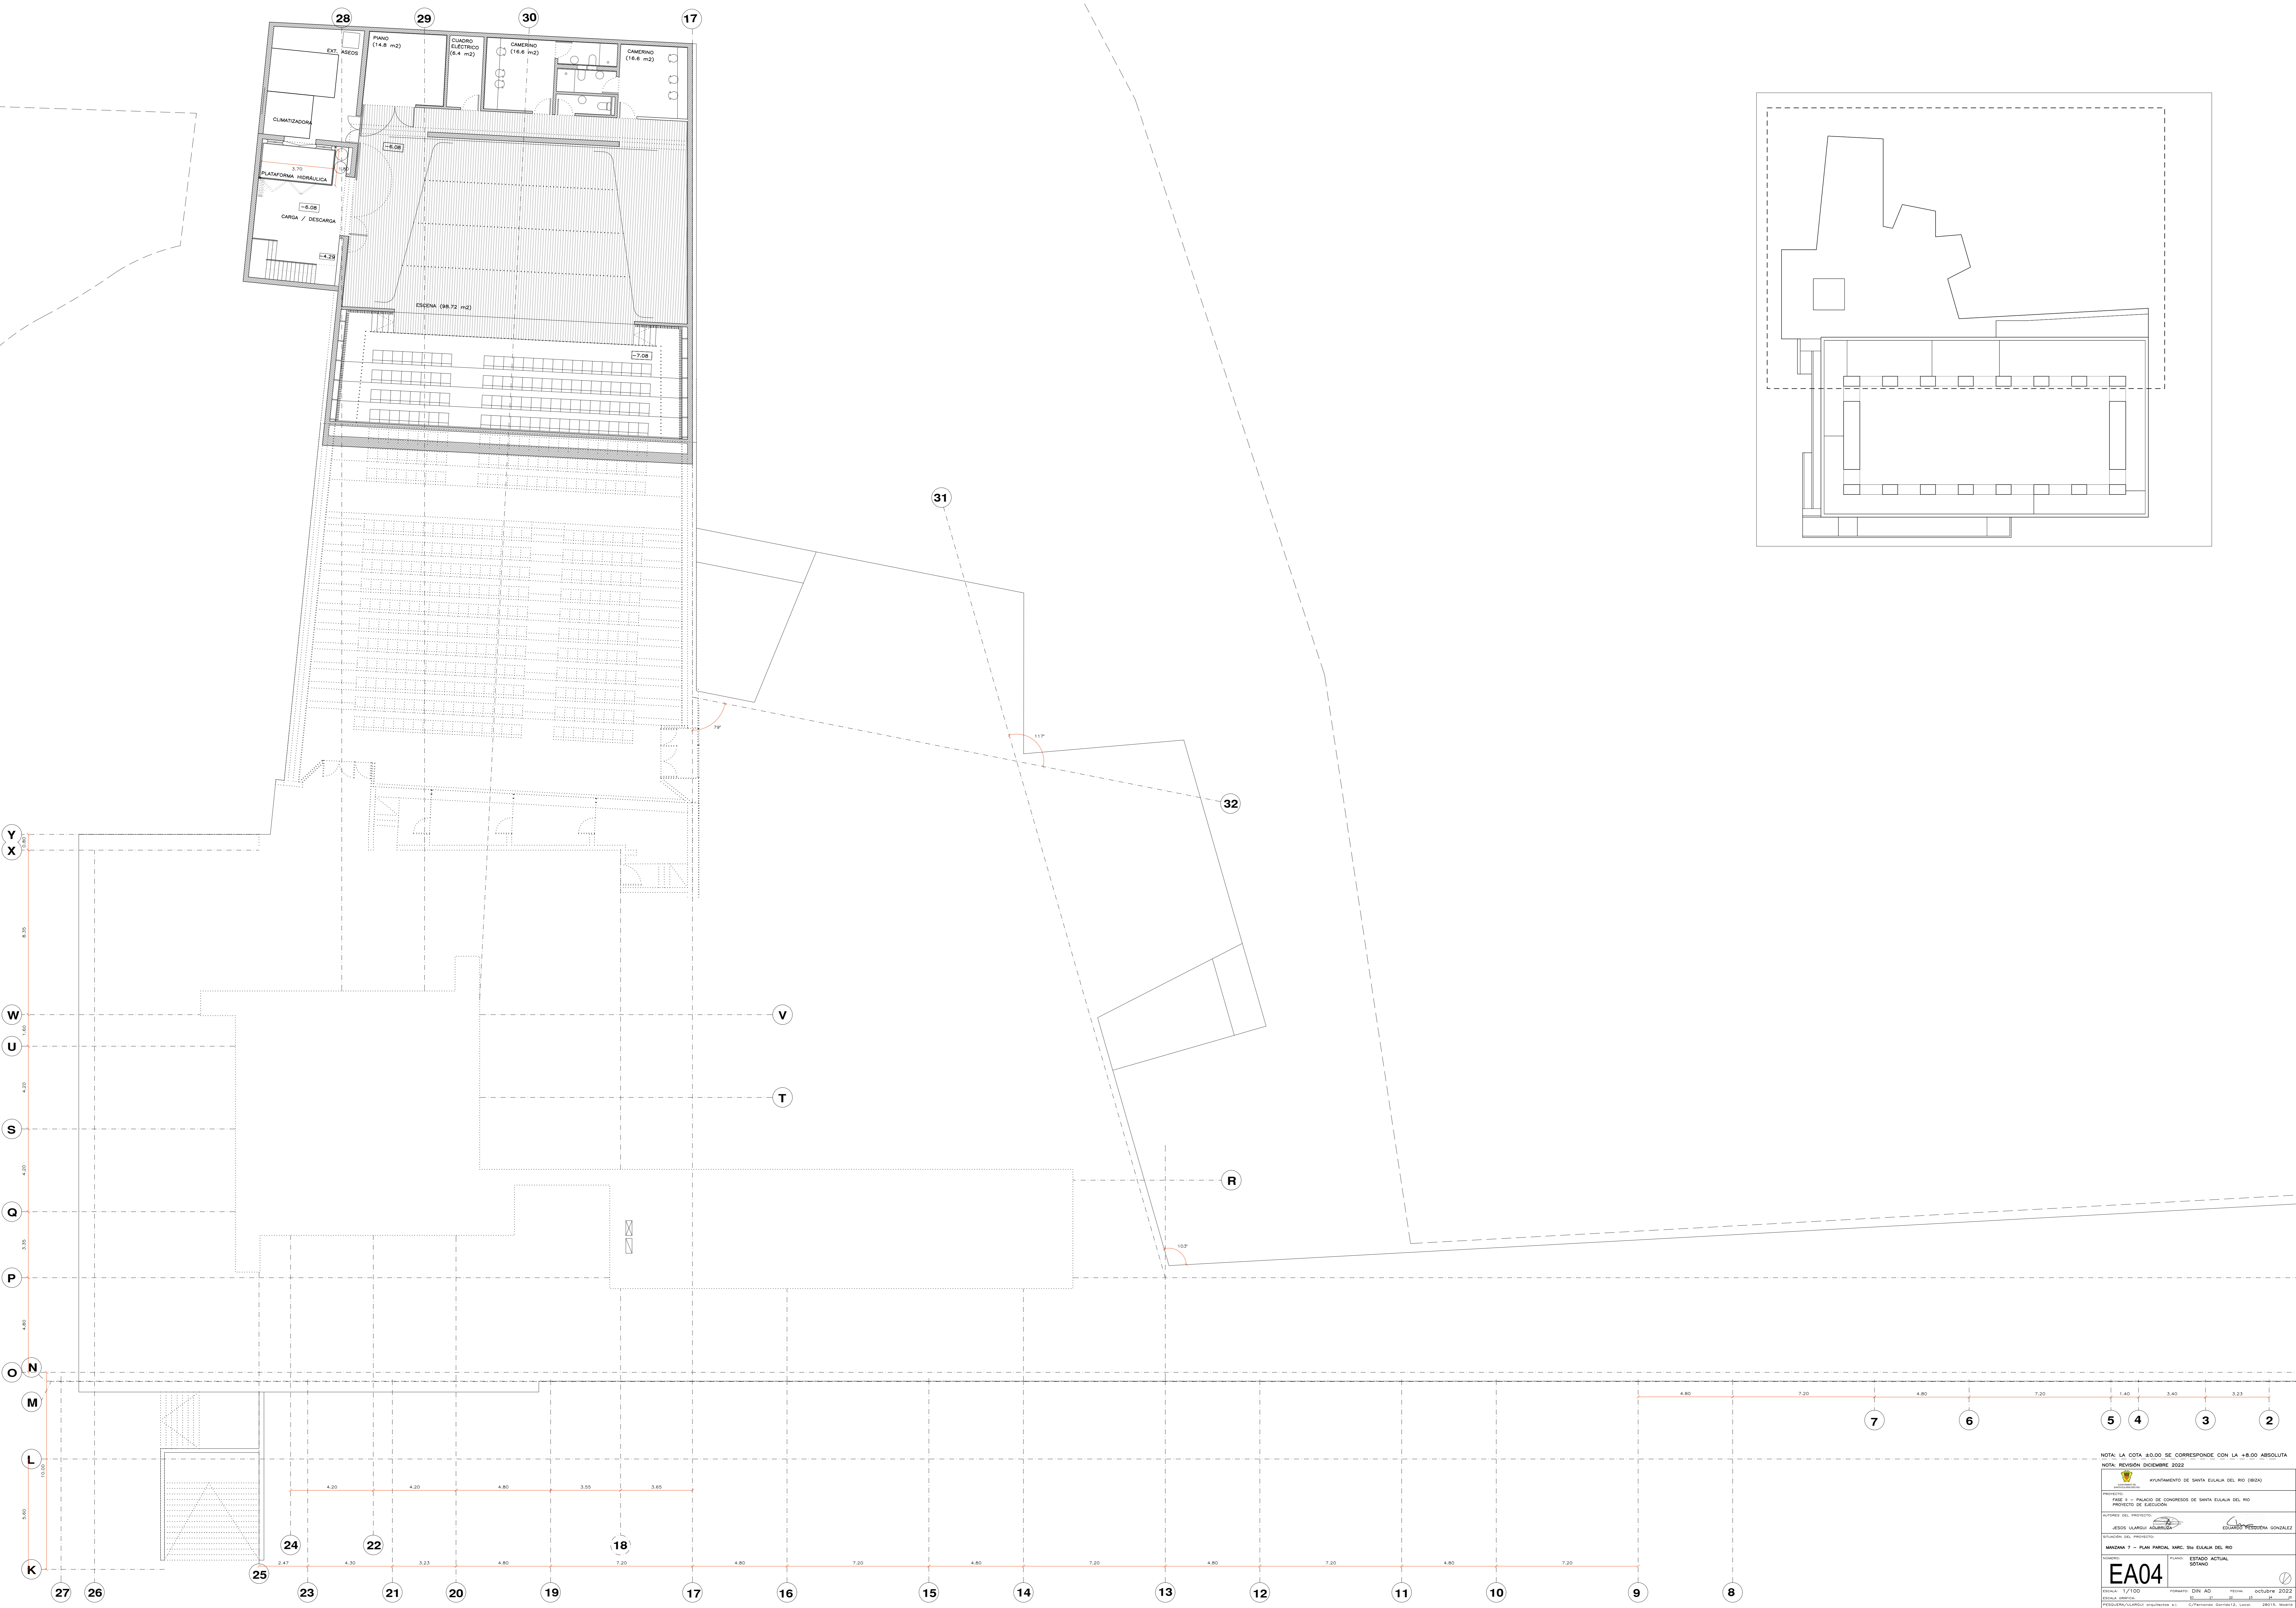

NOTA: LA COTA 0.00 SE CORRESPONDE CON LA +0.00 ABSOLUTA
NOTA: REVISIÓN DICIEMBRE 2022

PROYECTO: APARTAMENTO DE SANTA EULALIA DEL RIO (BAJA)	
FASE: F - PALACIO DE CONGRESOS DE SANTA EULALIA DEL RIO	
PROYECTO DE EJECUCIÓN	
AUTORES DEL PROYECTO: JESUS UARGAS AGUIRRE	EDIFICIO: ESTADIA GONZALEZ
ESTACION DEL PROYECTO: MADRAN 7 - PLAN PARCEL. MARC. SIN ESCALA DEL RIO	
PLAN: ESTADIA ACTUAL SÓTANO	
<h1>EA04</h1>	
ESCALA: 1/100 FECHA: 2022	FIRMADO: DIN AD FECHA: octubre 2022
E. UARGAS AGUIRRE C/ Ferreries, 200122, LORCA T. 914444444	

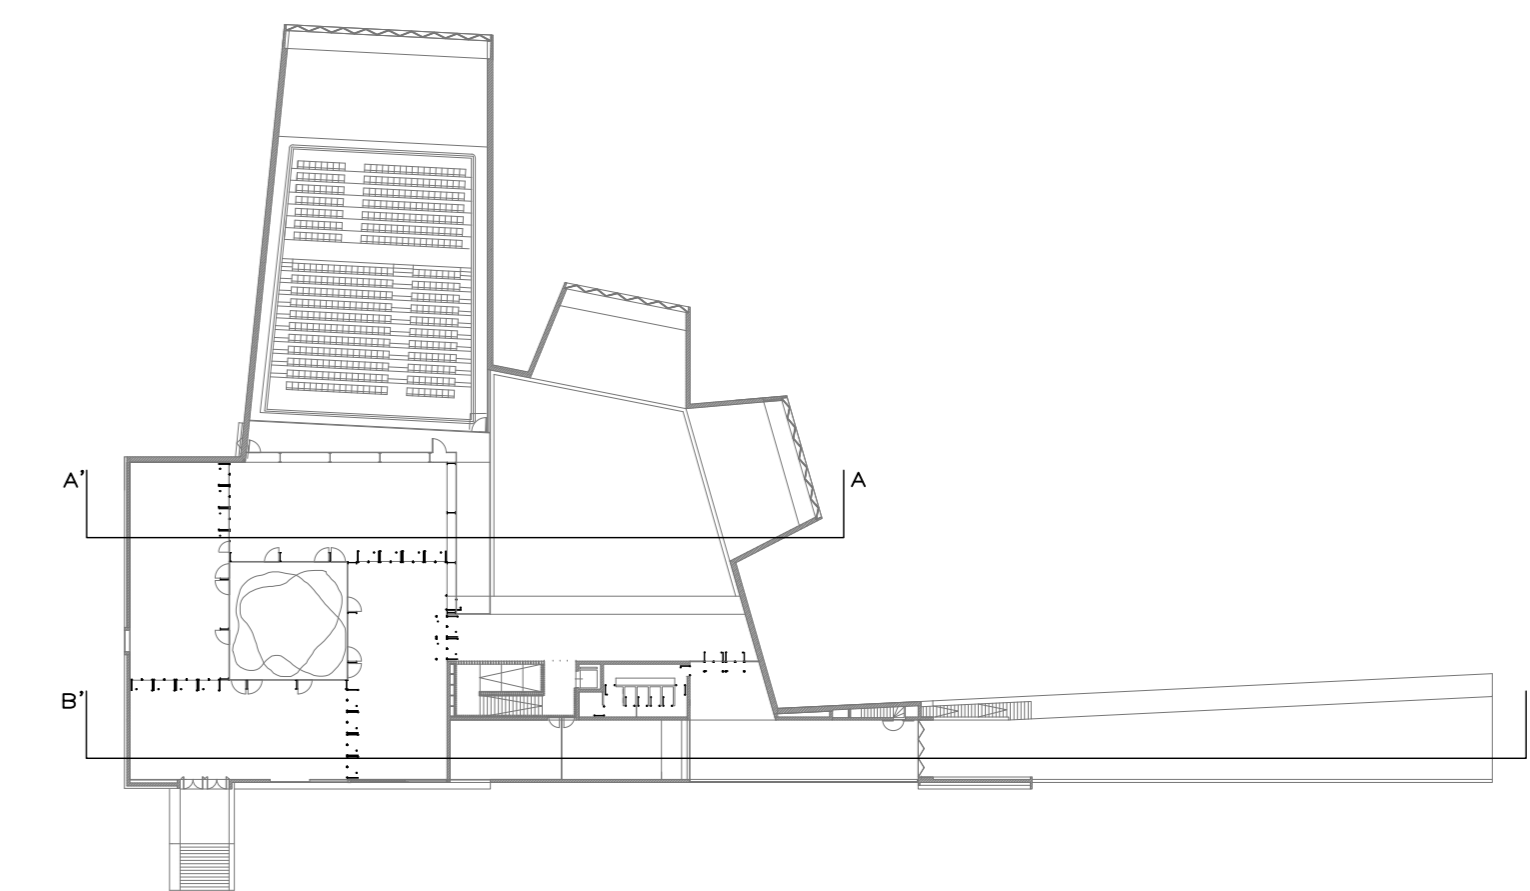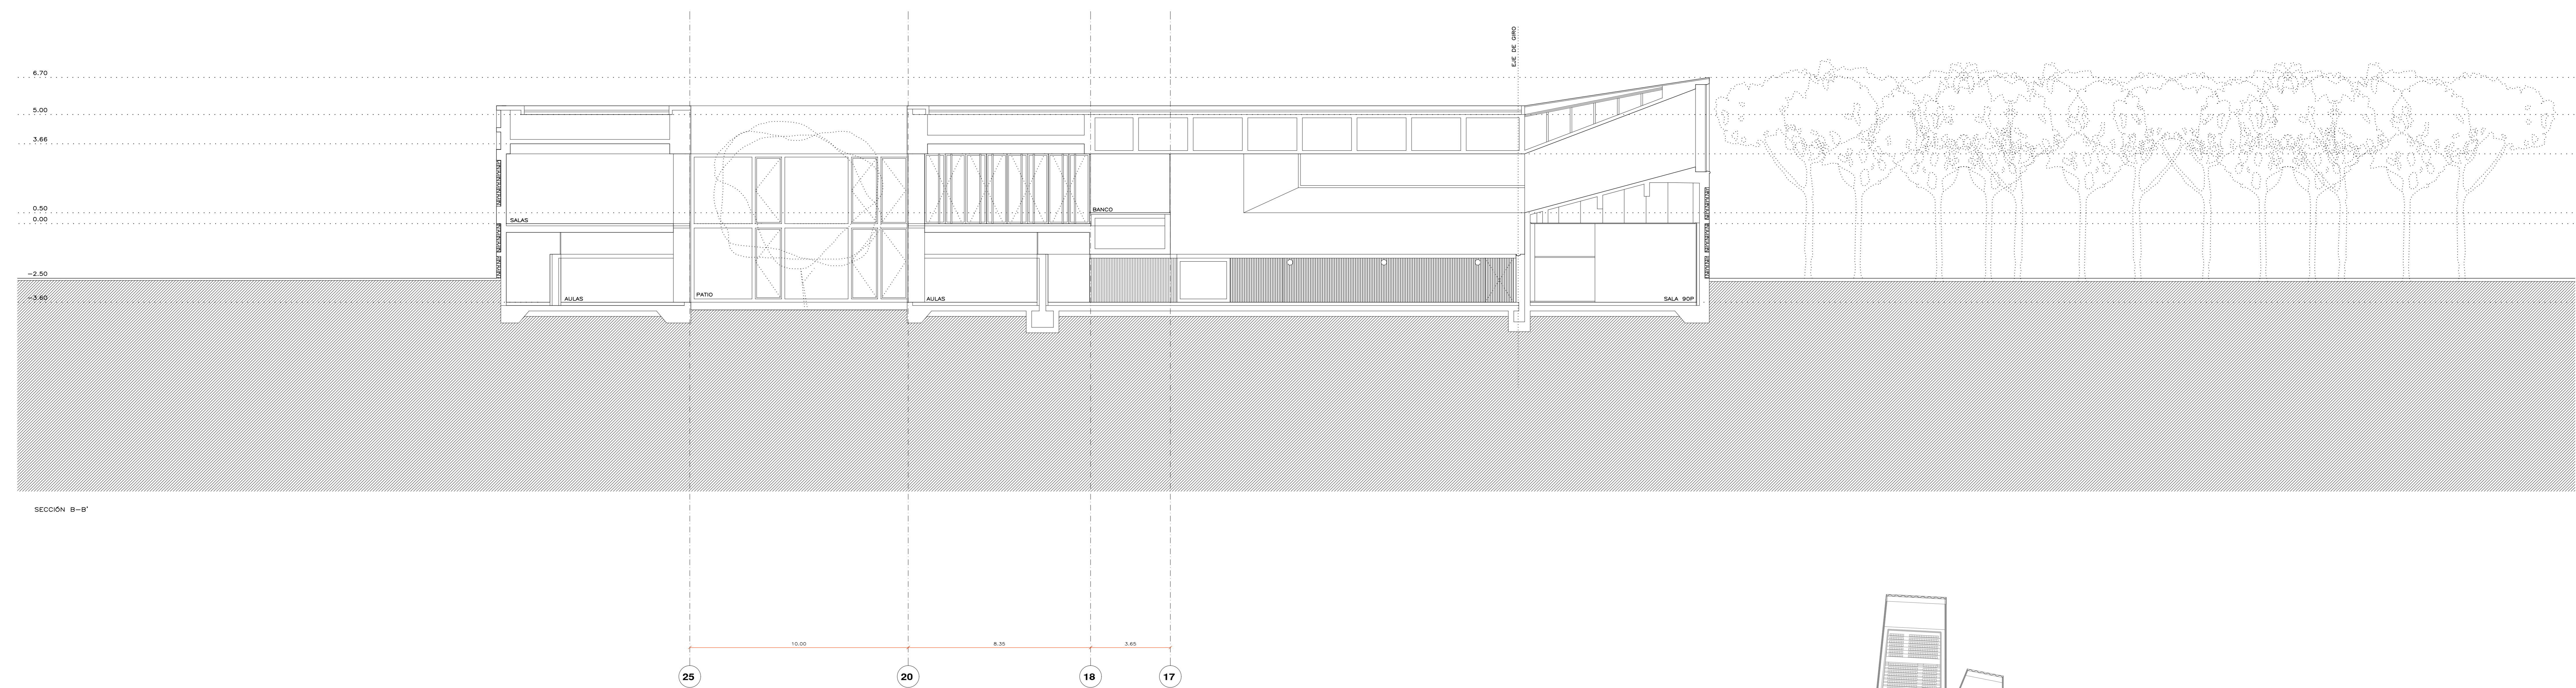

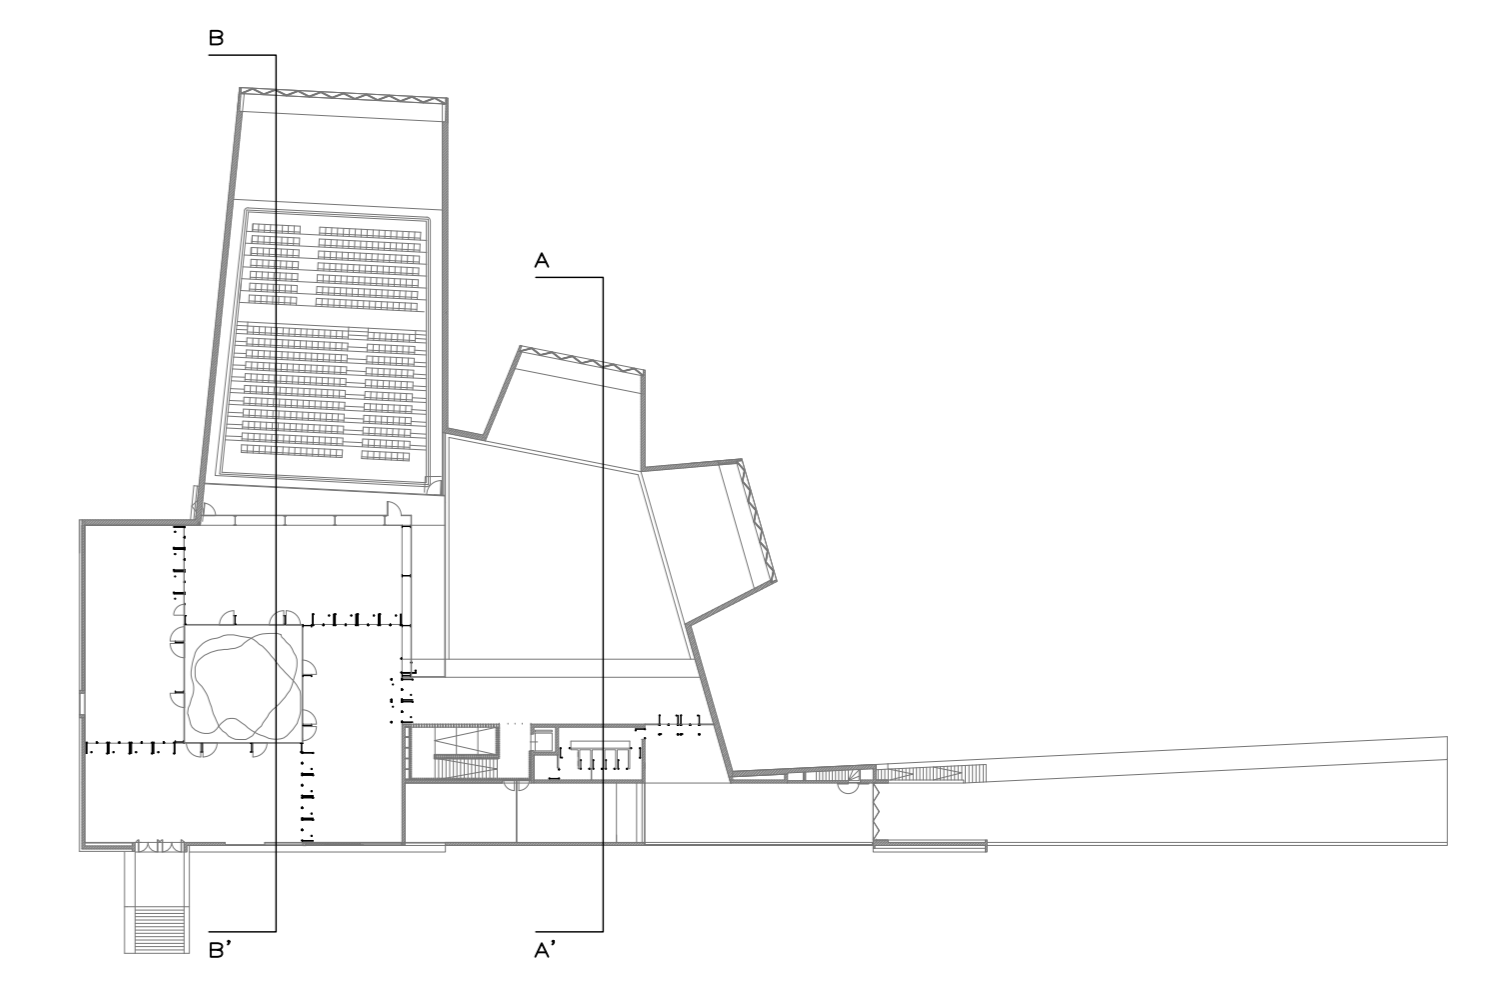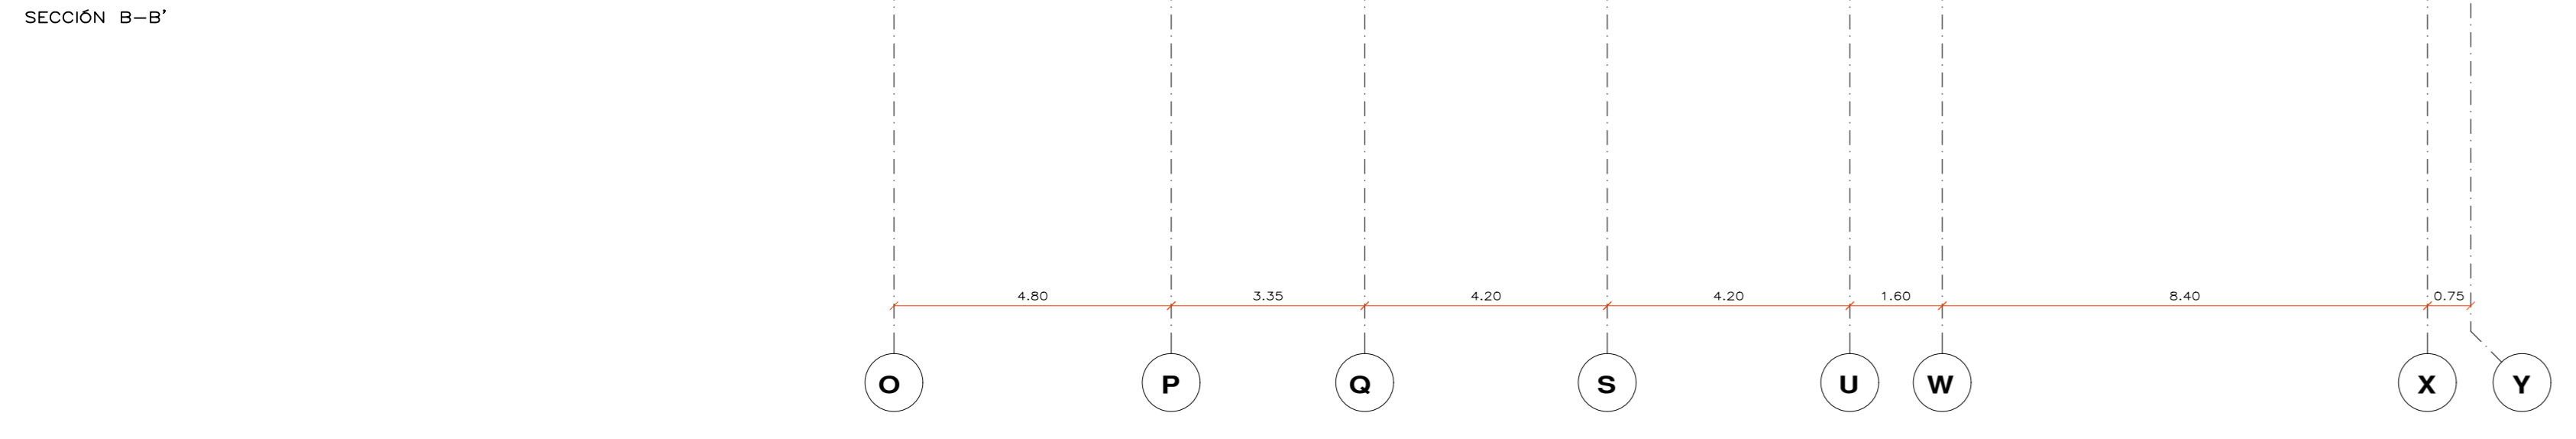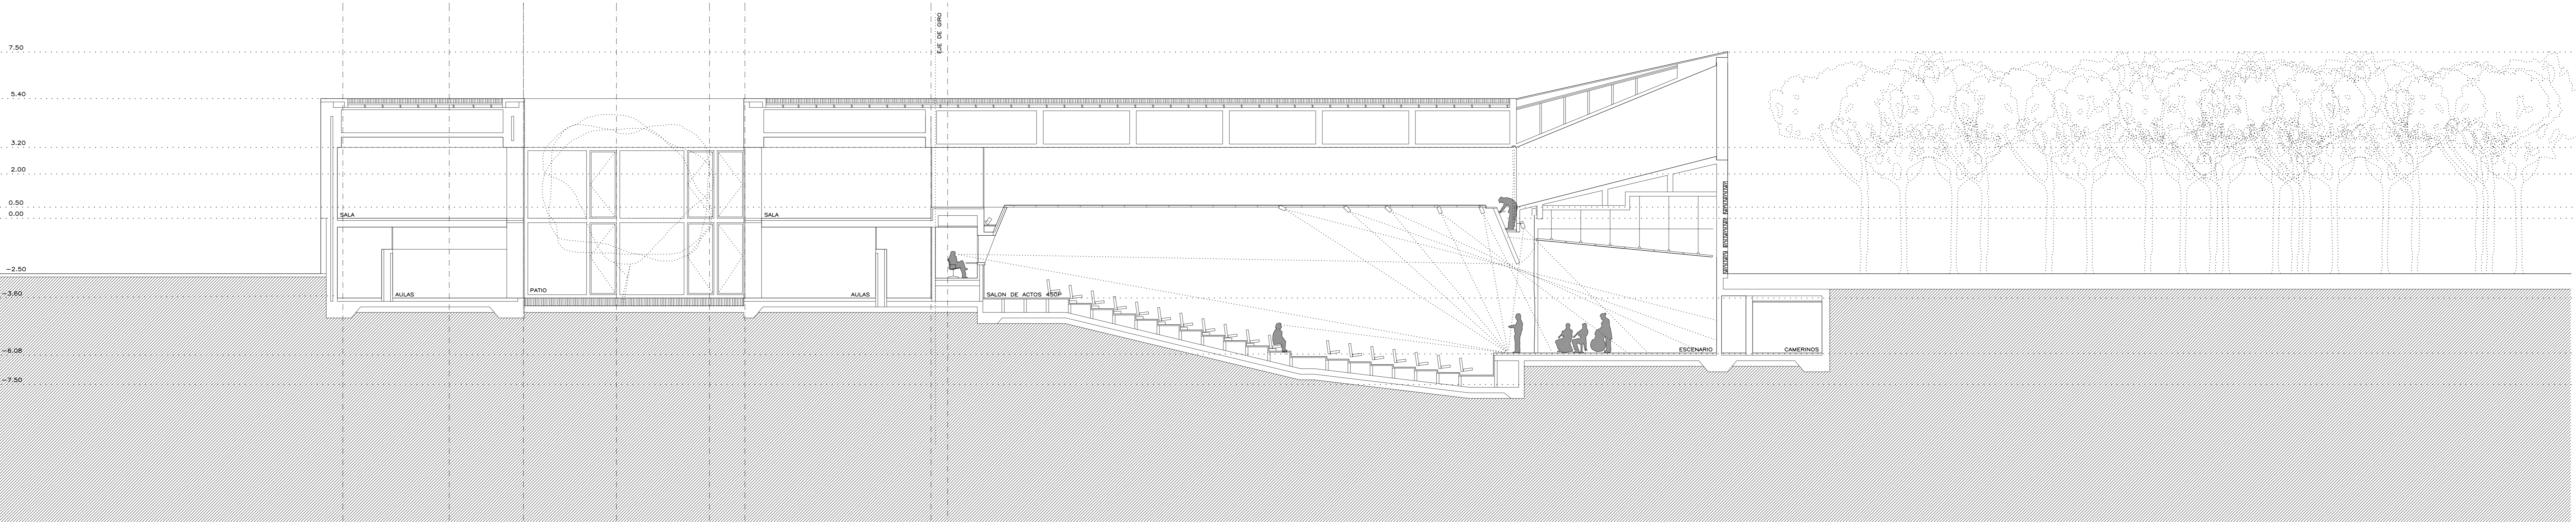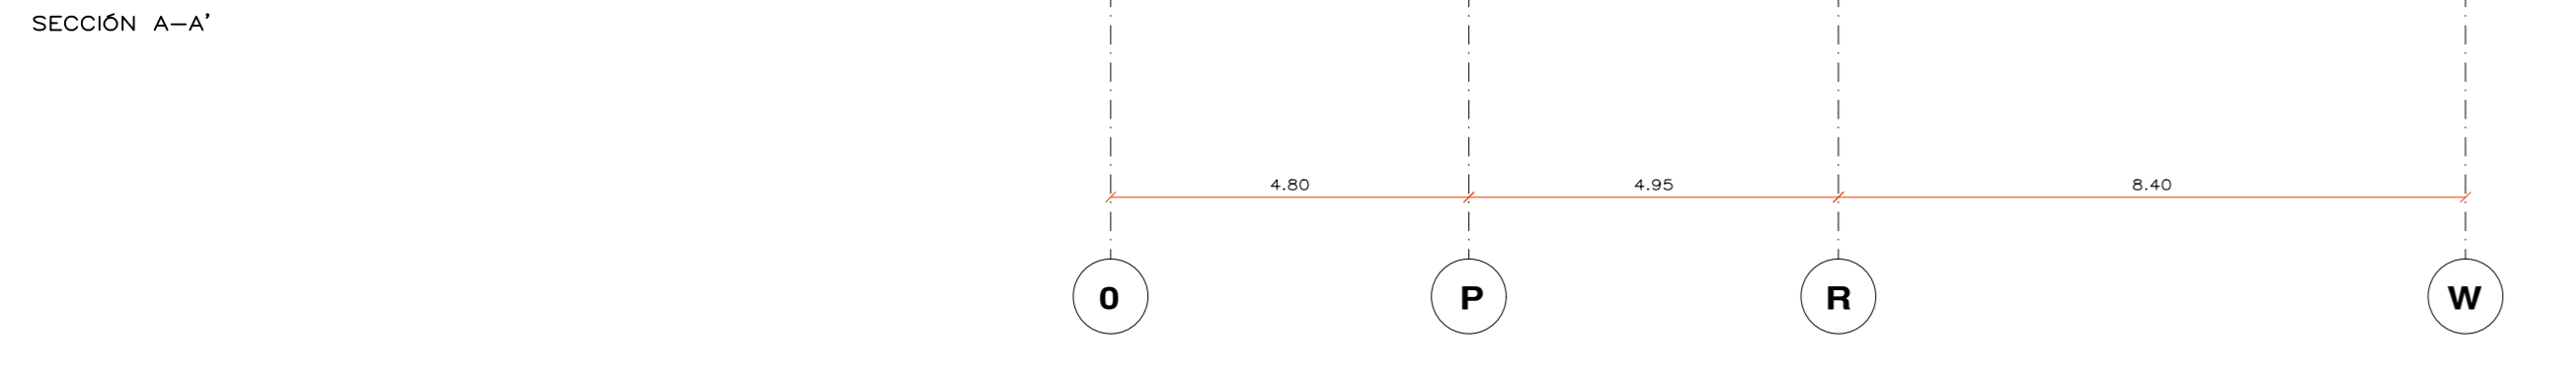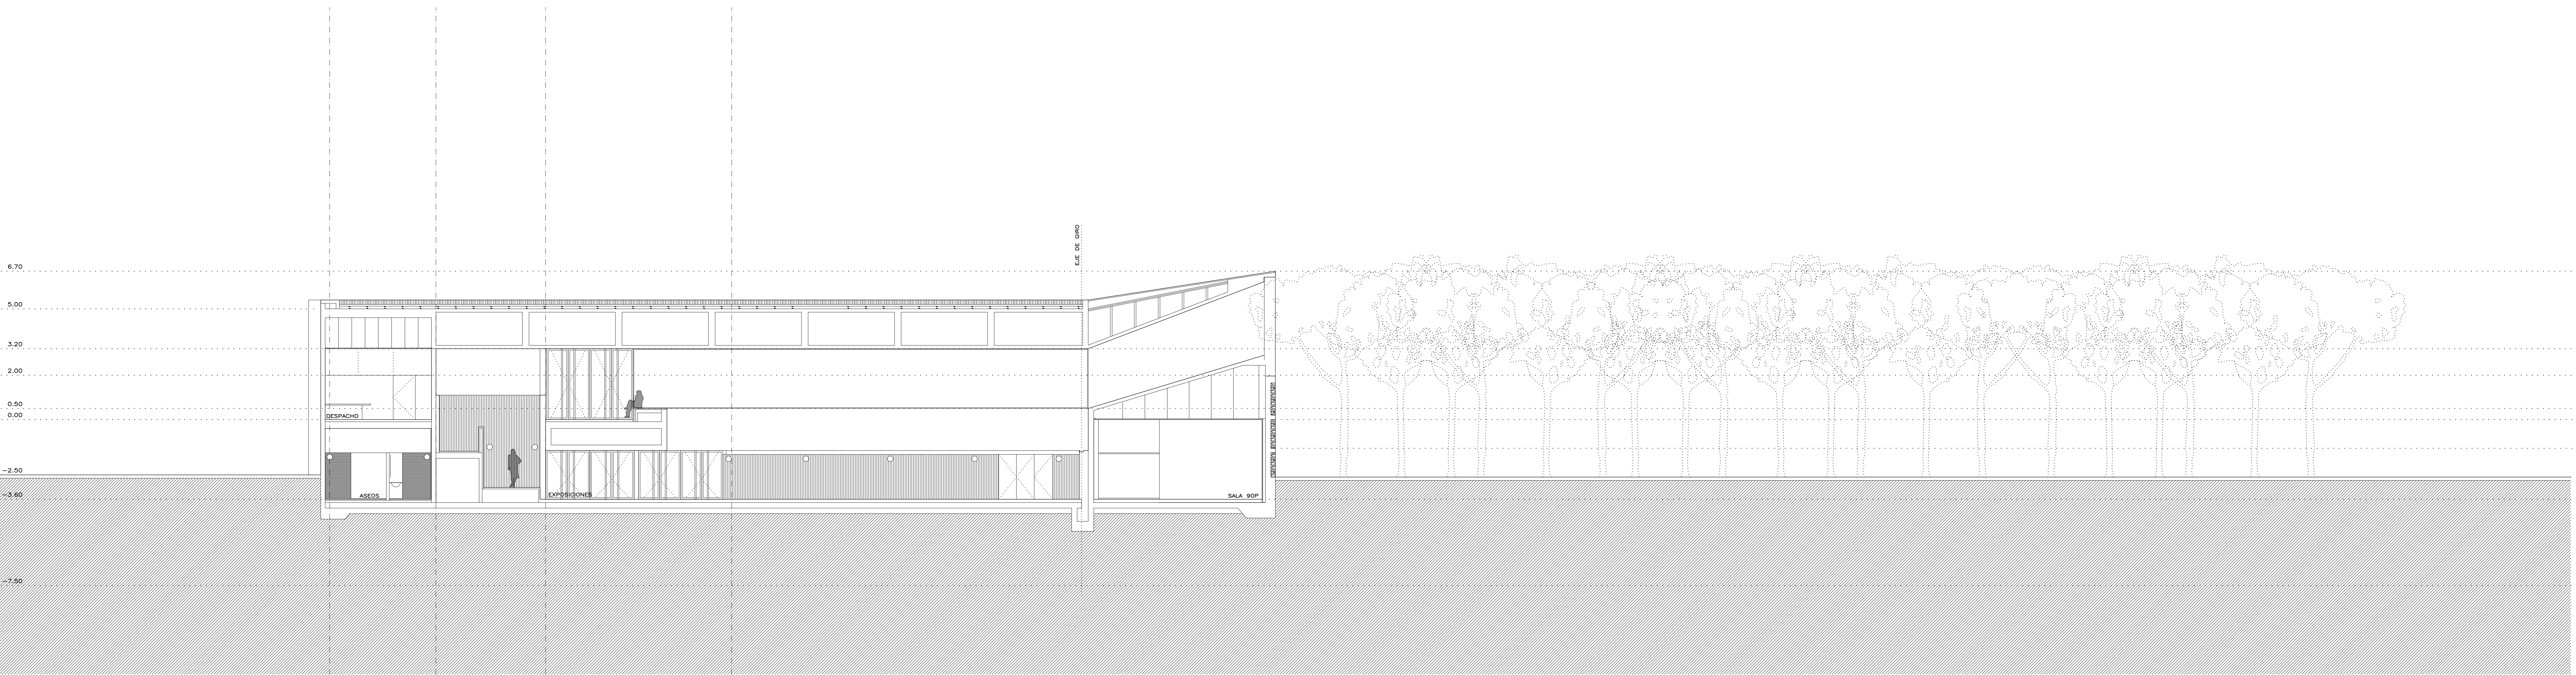

NOTA: REVISIÓN DICIEMBRE 2022

APARTAMENTO DE SANTA EULALIA DEL RÍO (B2A)	
PROYECTO:	FASE 8 - PALACIO DE CONGRESOS DE SANTA EULALIA DEL RÍO
PROYECTISTA:	INSTITUTO DE LA CIUDAD
AUTORES DEL PROYECTO:	JESUS UJARRO AGUIRRE, EDUARDO ESCOBAR GONZALEZ
ESTADION DEL PROYECTO:	ESTUDIO ACTUAL, SECCIONES TRANSVERSALES
WAZIANA 7 - PLAN PARCEL. MARC. SIN EULALIA DEL RIO	
EA06	
ESCALA: 1/100	FECHA: octubre 2022
PROYECTO: INGENIERIA	OFFICINA: 2019123
CONTACTO: info@arquitectos.com	T: 914441521

