

LEYENDA

RED EXISTENTE:

- Canalización principal - 6 tubos Ø110 + 2 Tritubo
- Canalización secundaria - 4 tubos Ø110 + 1 Tritubo
- Cámara
- Arqueta DM
- Poste existente



RED PROPUESTA (ORIENTATIVA):

- Canalización principal - 4 tubos Ø110 + 1 Tritubo
- Canalización secundaria - 2 tubos Ø63
- Cámara
- Arqueta DM

(*) PLANOS DEFINITIVOS:

Los planos de construcción y detalles son los que se incorporan en el ANEJO 10 - TELECOMUNICACIONES Y ELECTRICIDAD



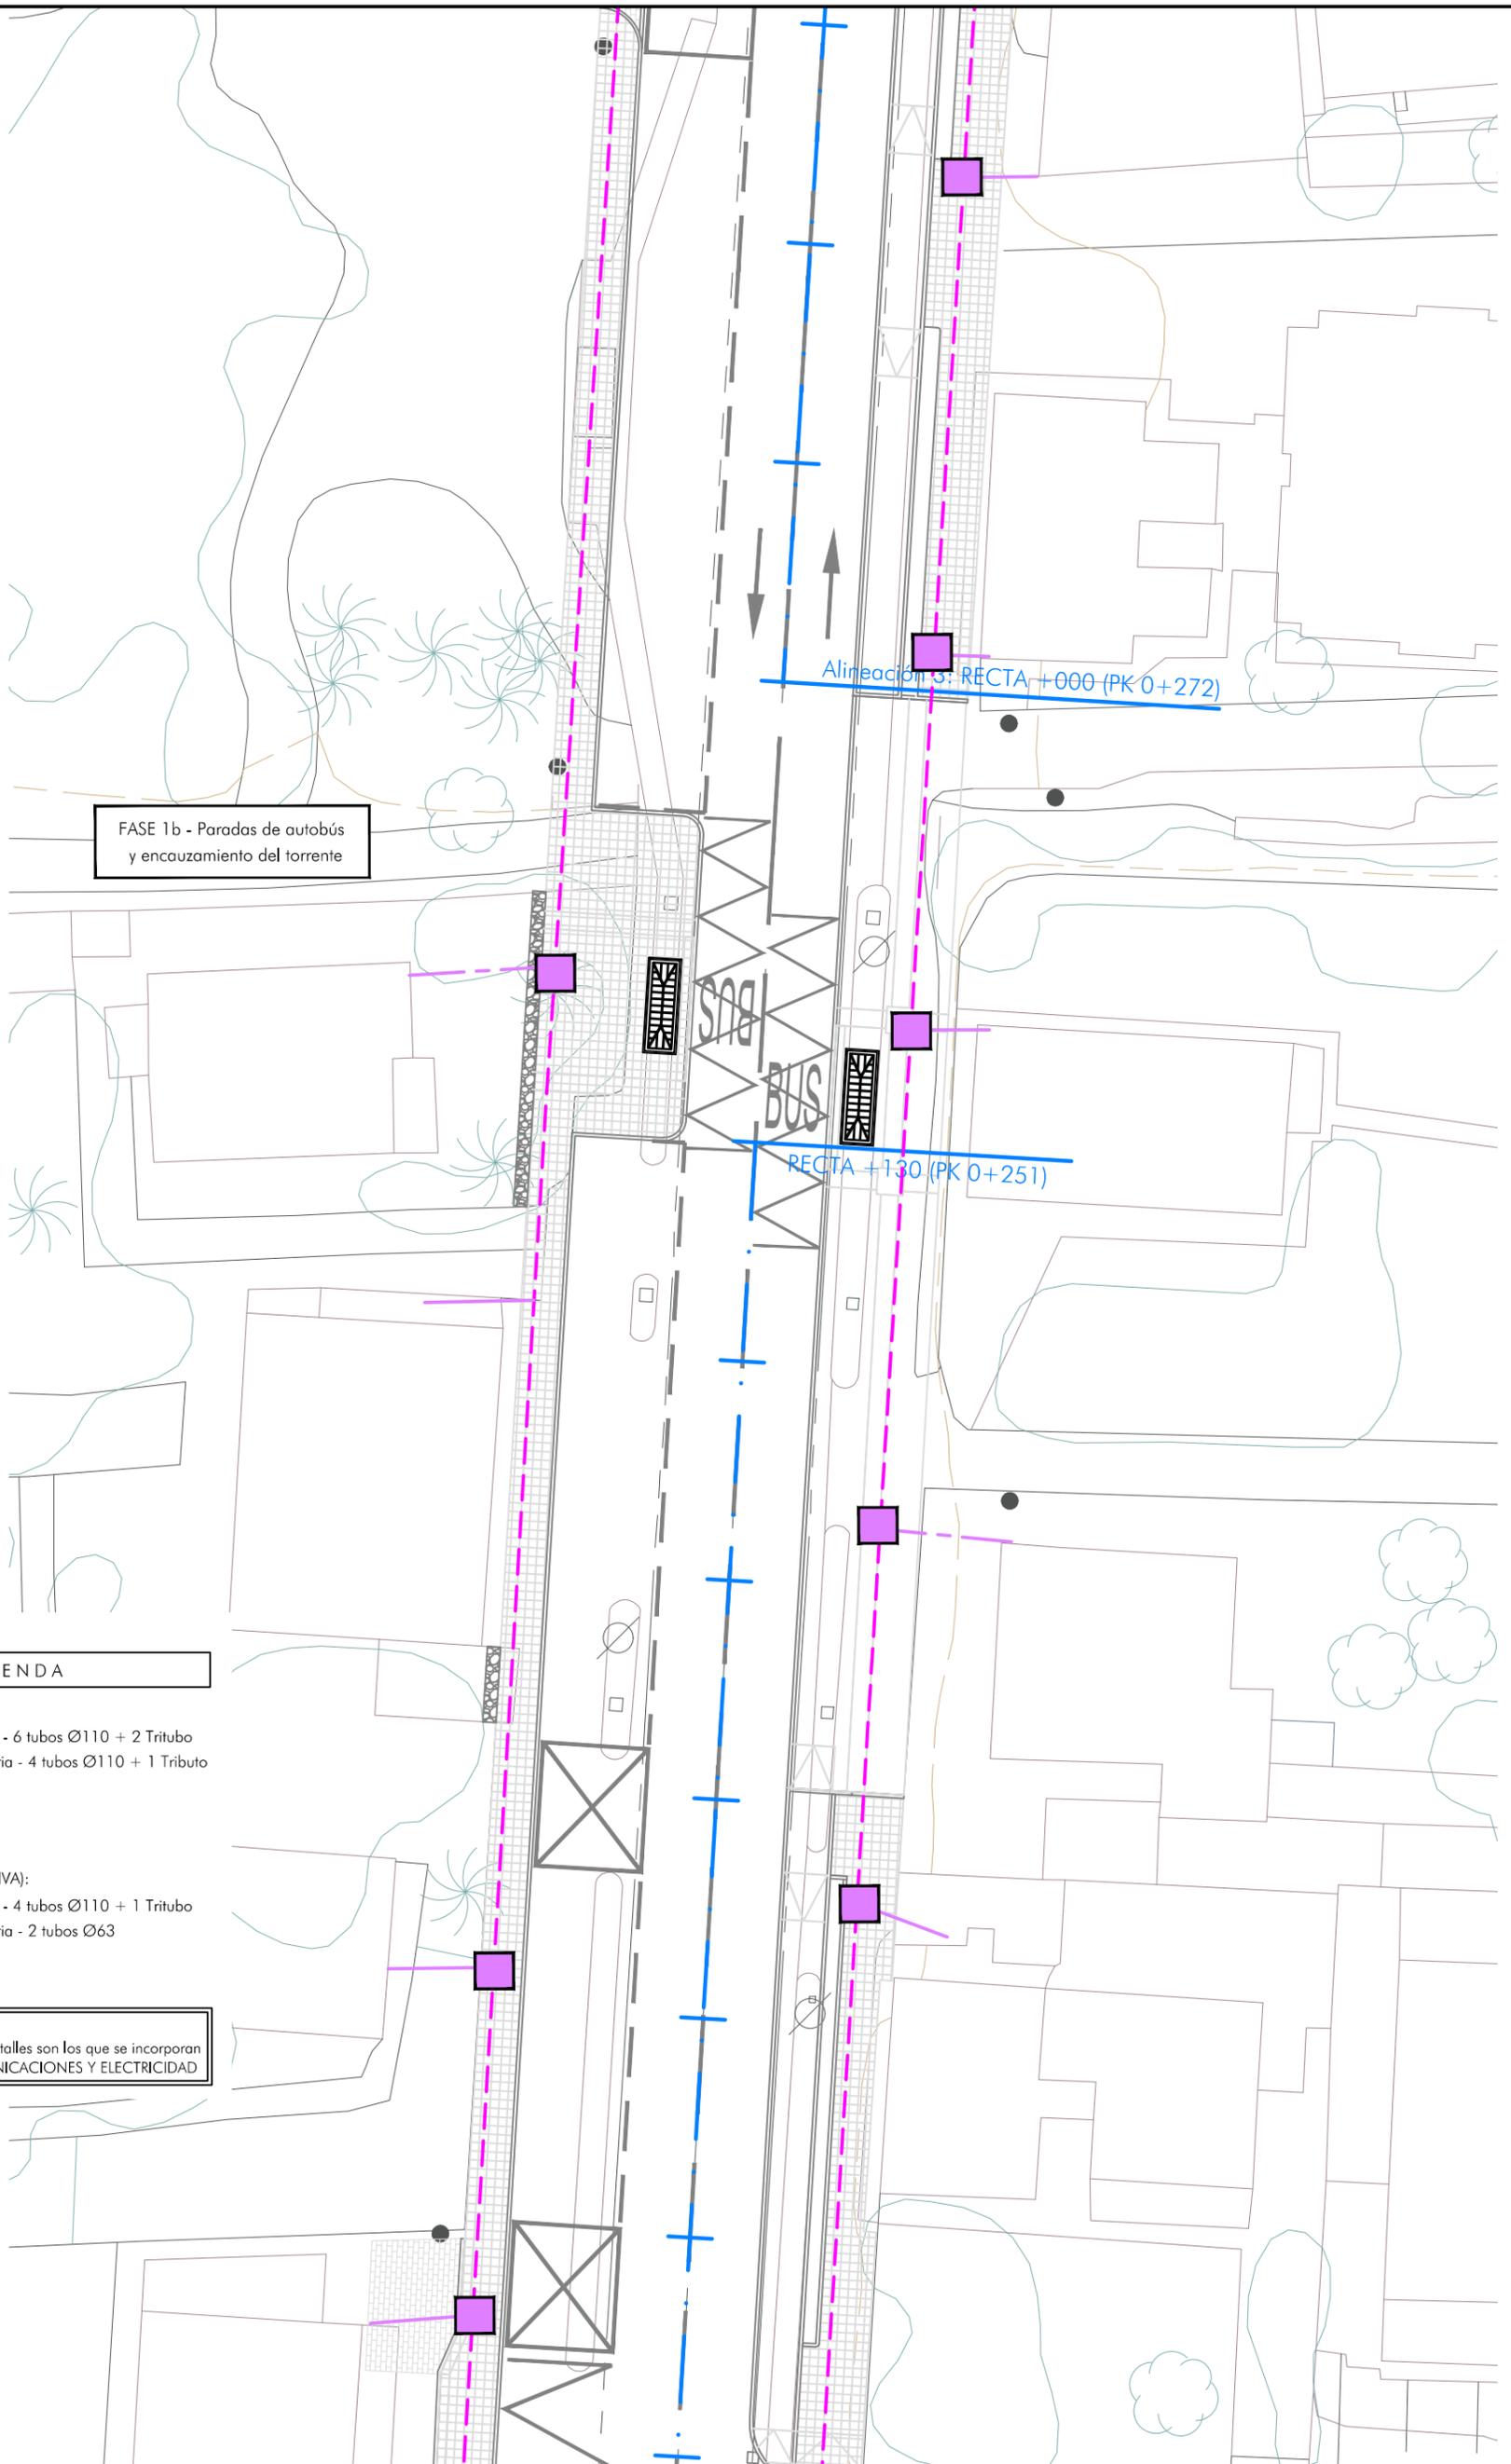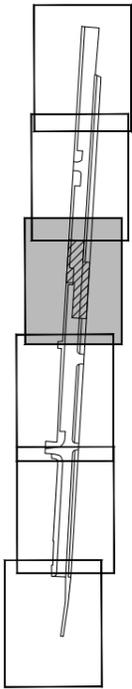

FASE 1b - Paradas de autobús y encauzamiento del torrente

Alineación 3: RECTA +000 (PK 0+272)

RECTA +130 (PK 0+251)

LEYENDA

RED EXISTENTE:

- Canalización principal - 6 tubos Ø110 + 2 Tritubo
- Canalización secundaria - 4 tubos Ø110 + 1 Tritubo
- Cámara
- Arqueta DM
- Poste existente



RED PROPUESTA (ORIENTATIVA):

- Canalización principal - 4 tubos Ø110 + 1 Tritubo
- Canalización secundaria - 2 tubos Ø63
- Cámara
- Arqueta DM

(*) PLANOS DEFINITIVOS:

Los planos de construcción y detalles son los que se incorporan en el ANEJO 10 - TELECOMUNICACIONES Y ELECTRICIDAD



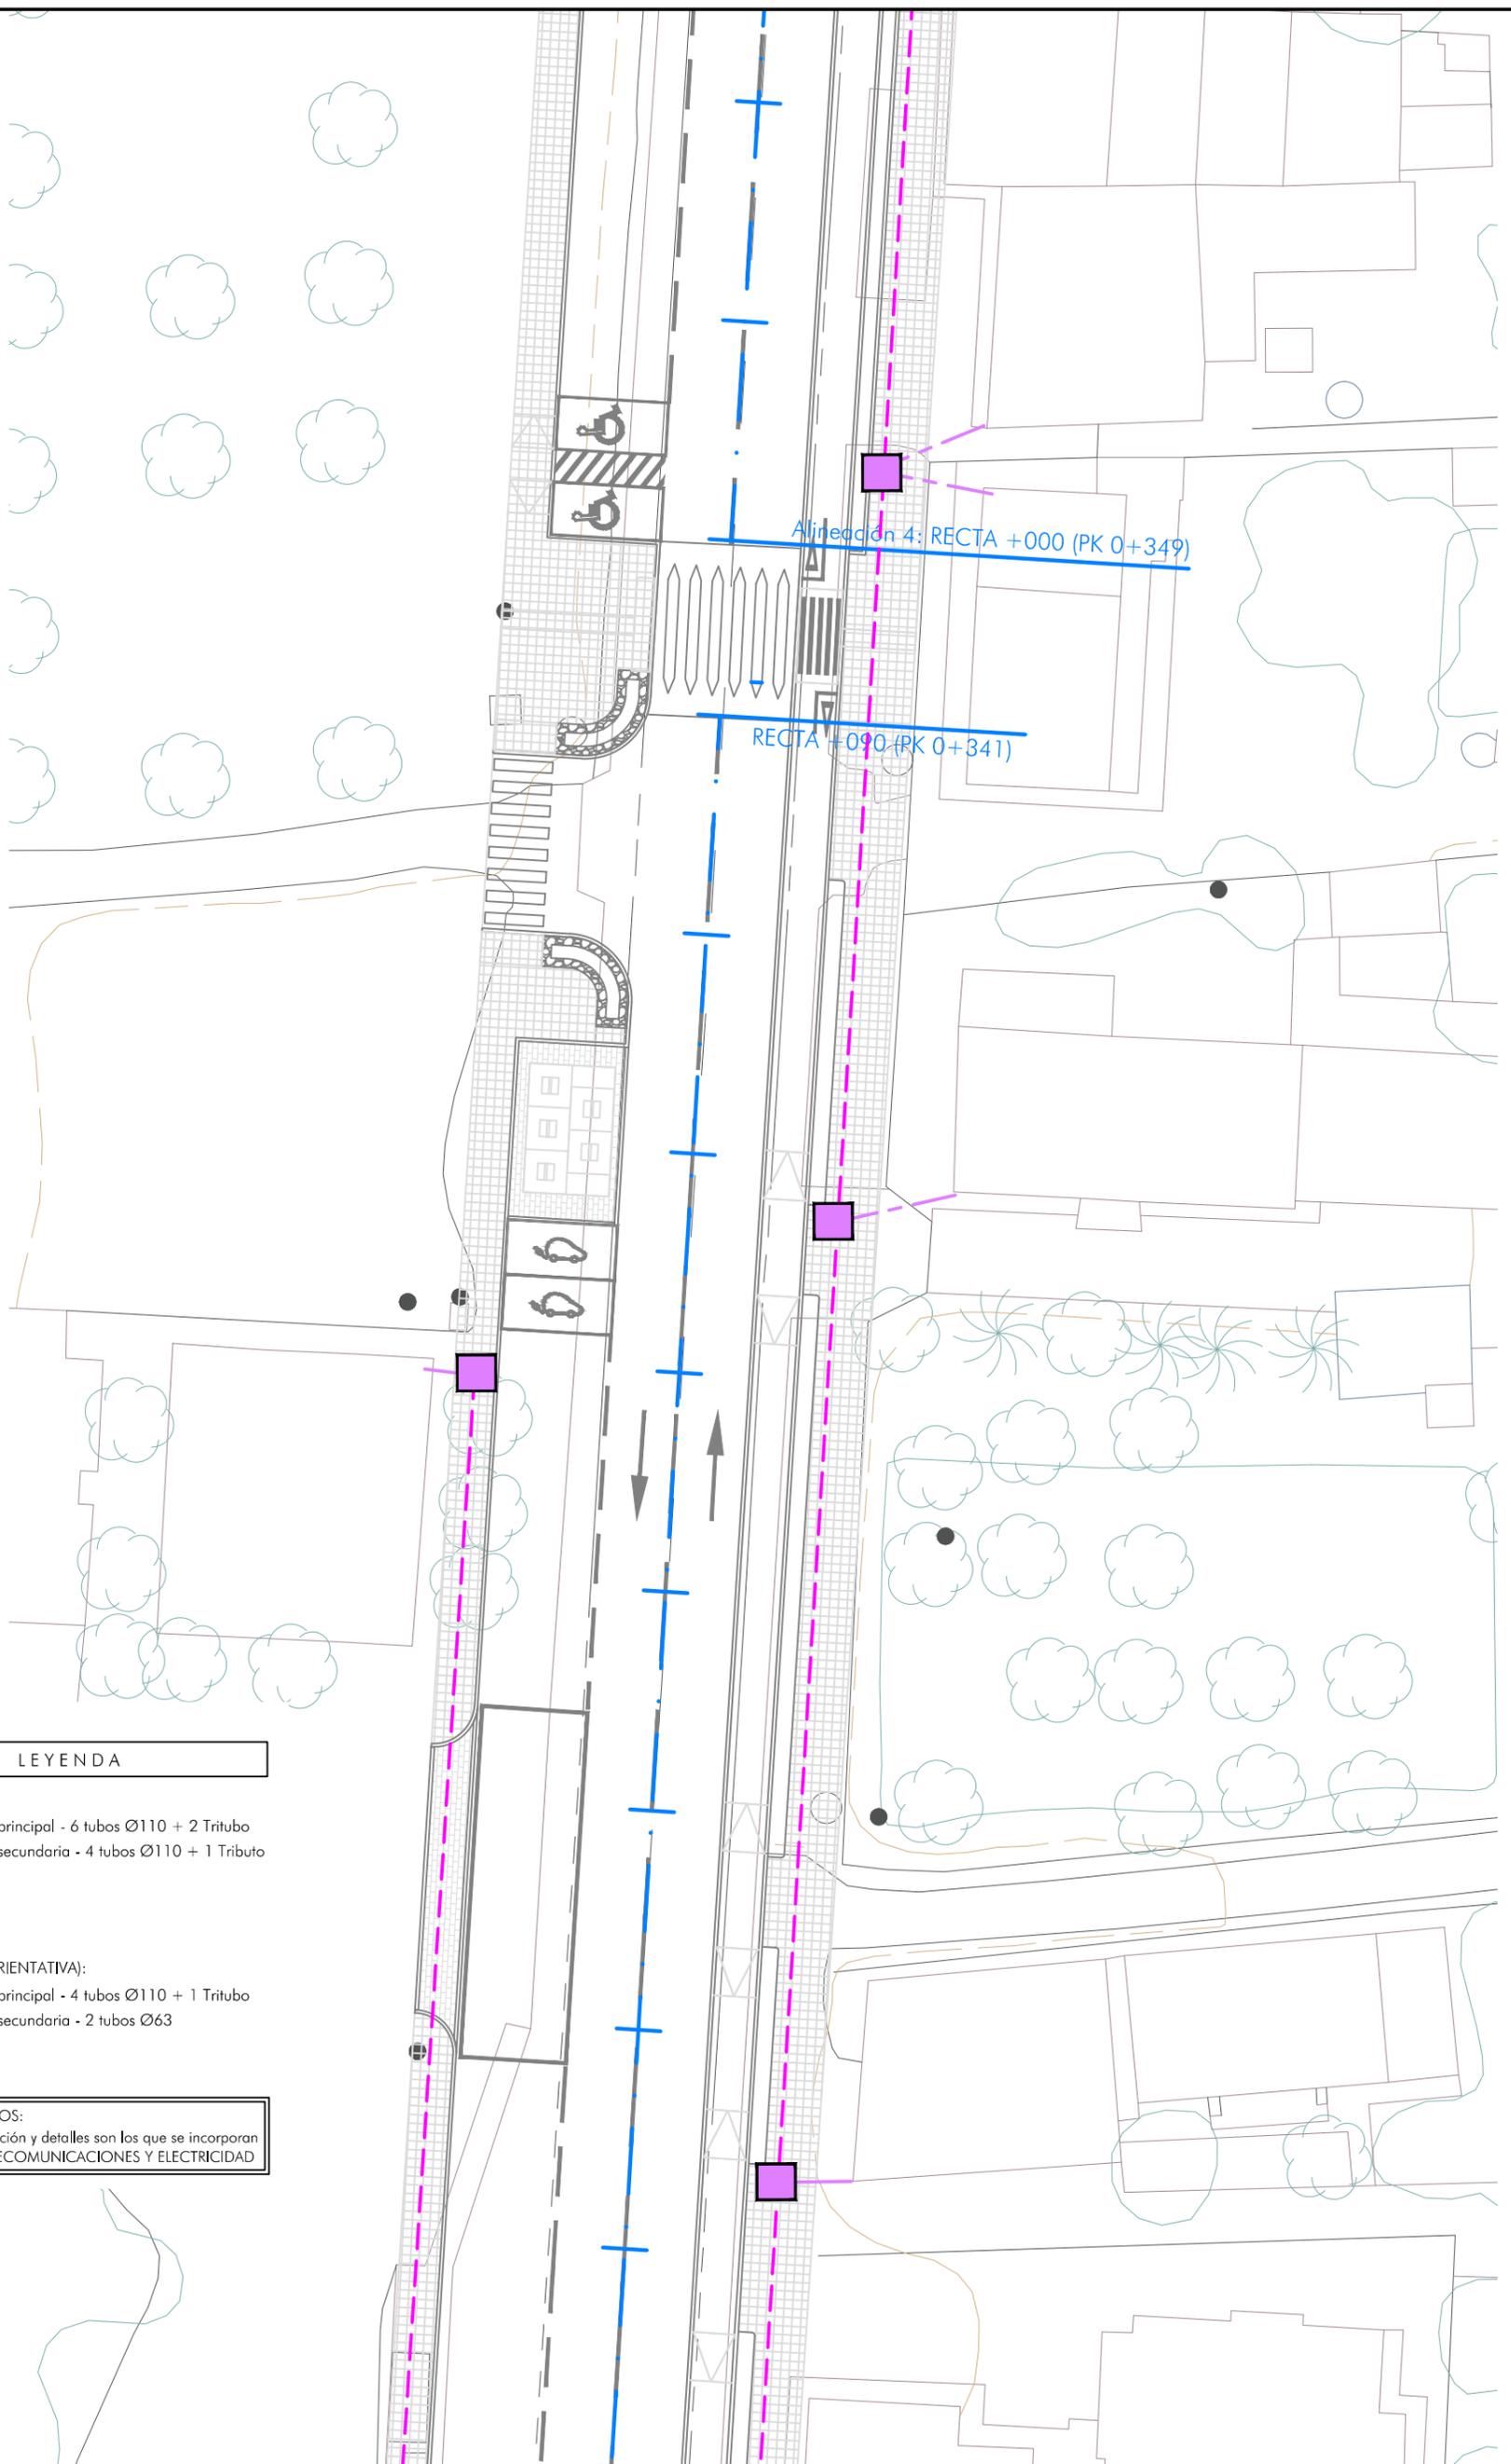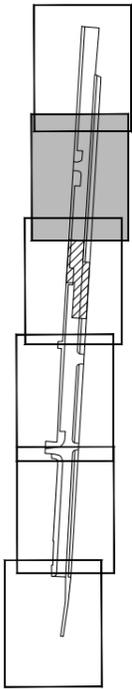

LEYENDA

RED EXISTENTE:

- Canalización principal - 6 tubos Ø110 + 2 Tritubo
- Canalización secundaria - 4 tubos Ø110 + 1 Tritubo
- Cámara
- Arqueta DM
- Poste existente

RED PROPUESTA (ORIENTATIVA):

- Canalización principal - 4 tubos Ø110 + 1 Tritubo
- Canalización secundaria - 2 tubos Ø63
- Cámara
- Arqueta DM

(*) PLANOS DEFINITIVOS:

Los planos de construcción y detalles son los que se incorporan en el ANEJO 10 - TELECOMUNICACIONES Y ELECTRICIDAD

Projecto de REGENERACIÓN URBANA DE LA TRAVESSERA DE CA NA NEGRETA (FASE 1a)



Ajuntament de Santa Eulària des Riu
Sant Carles... Santa Gertrudis... Santa Eulària... Jesús... Puig d'en Valls



SECTOR RESIDENCIAL ANTIGUA TRAVESSIA DE CA NA NEGRETA, JESÚS

Plano:

Planta de telecomunicaciones

Departament d'Obres

Juan J. Ortega
Ingeniero de Caminos, C y P

FECHA:



Oct. 2023

ESCALA:

1/300

PLANO N°:

13.5

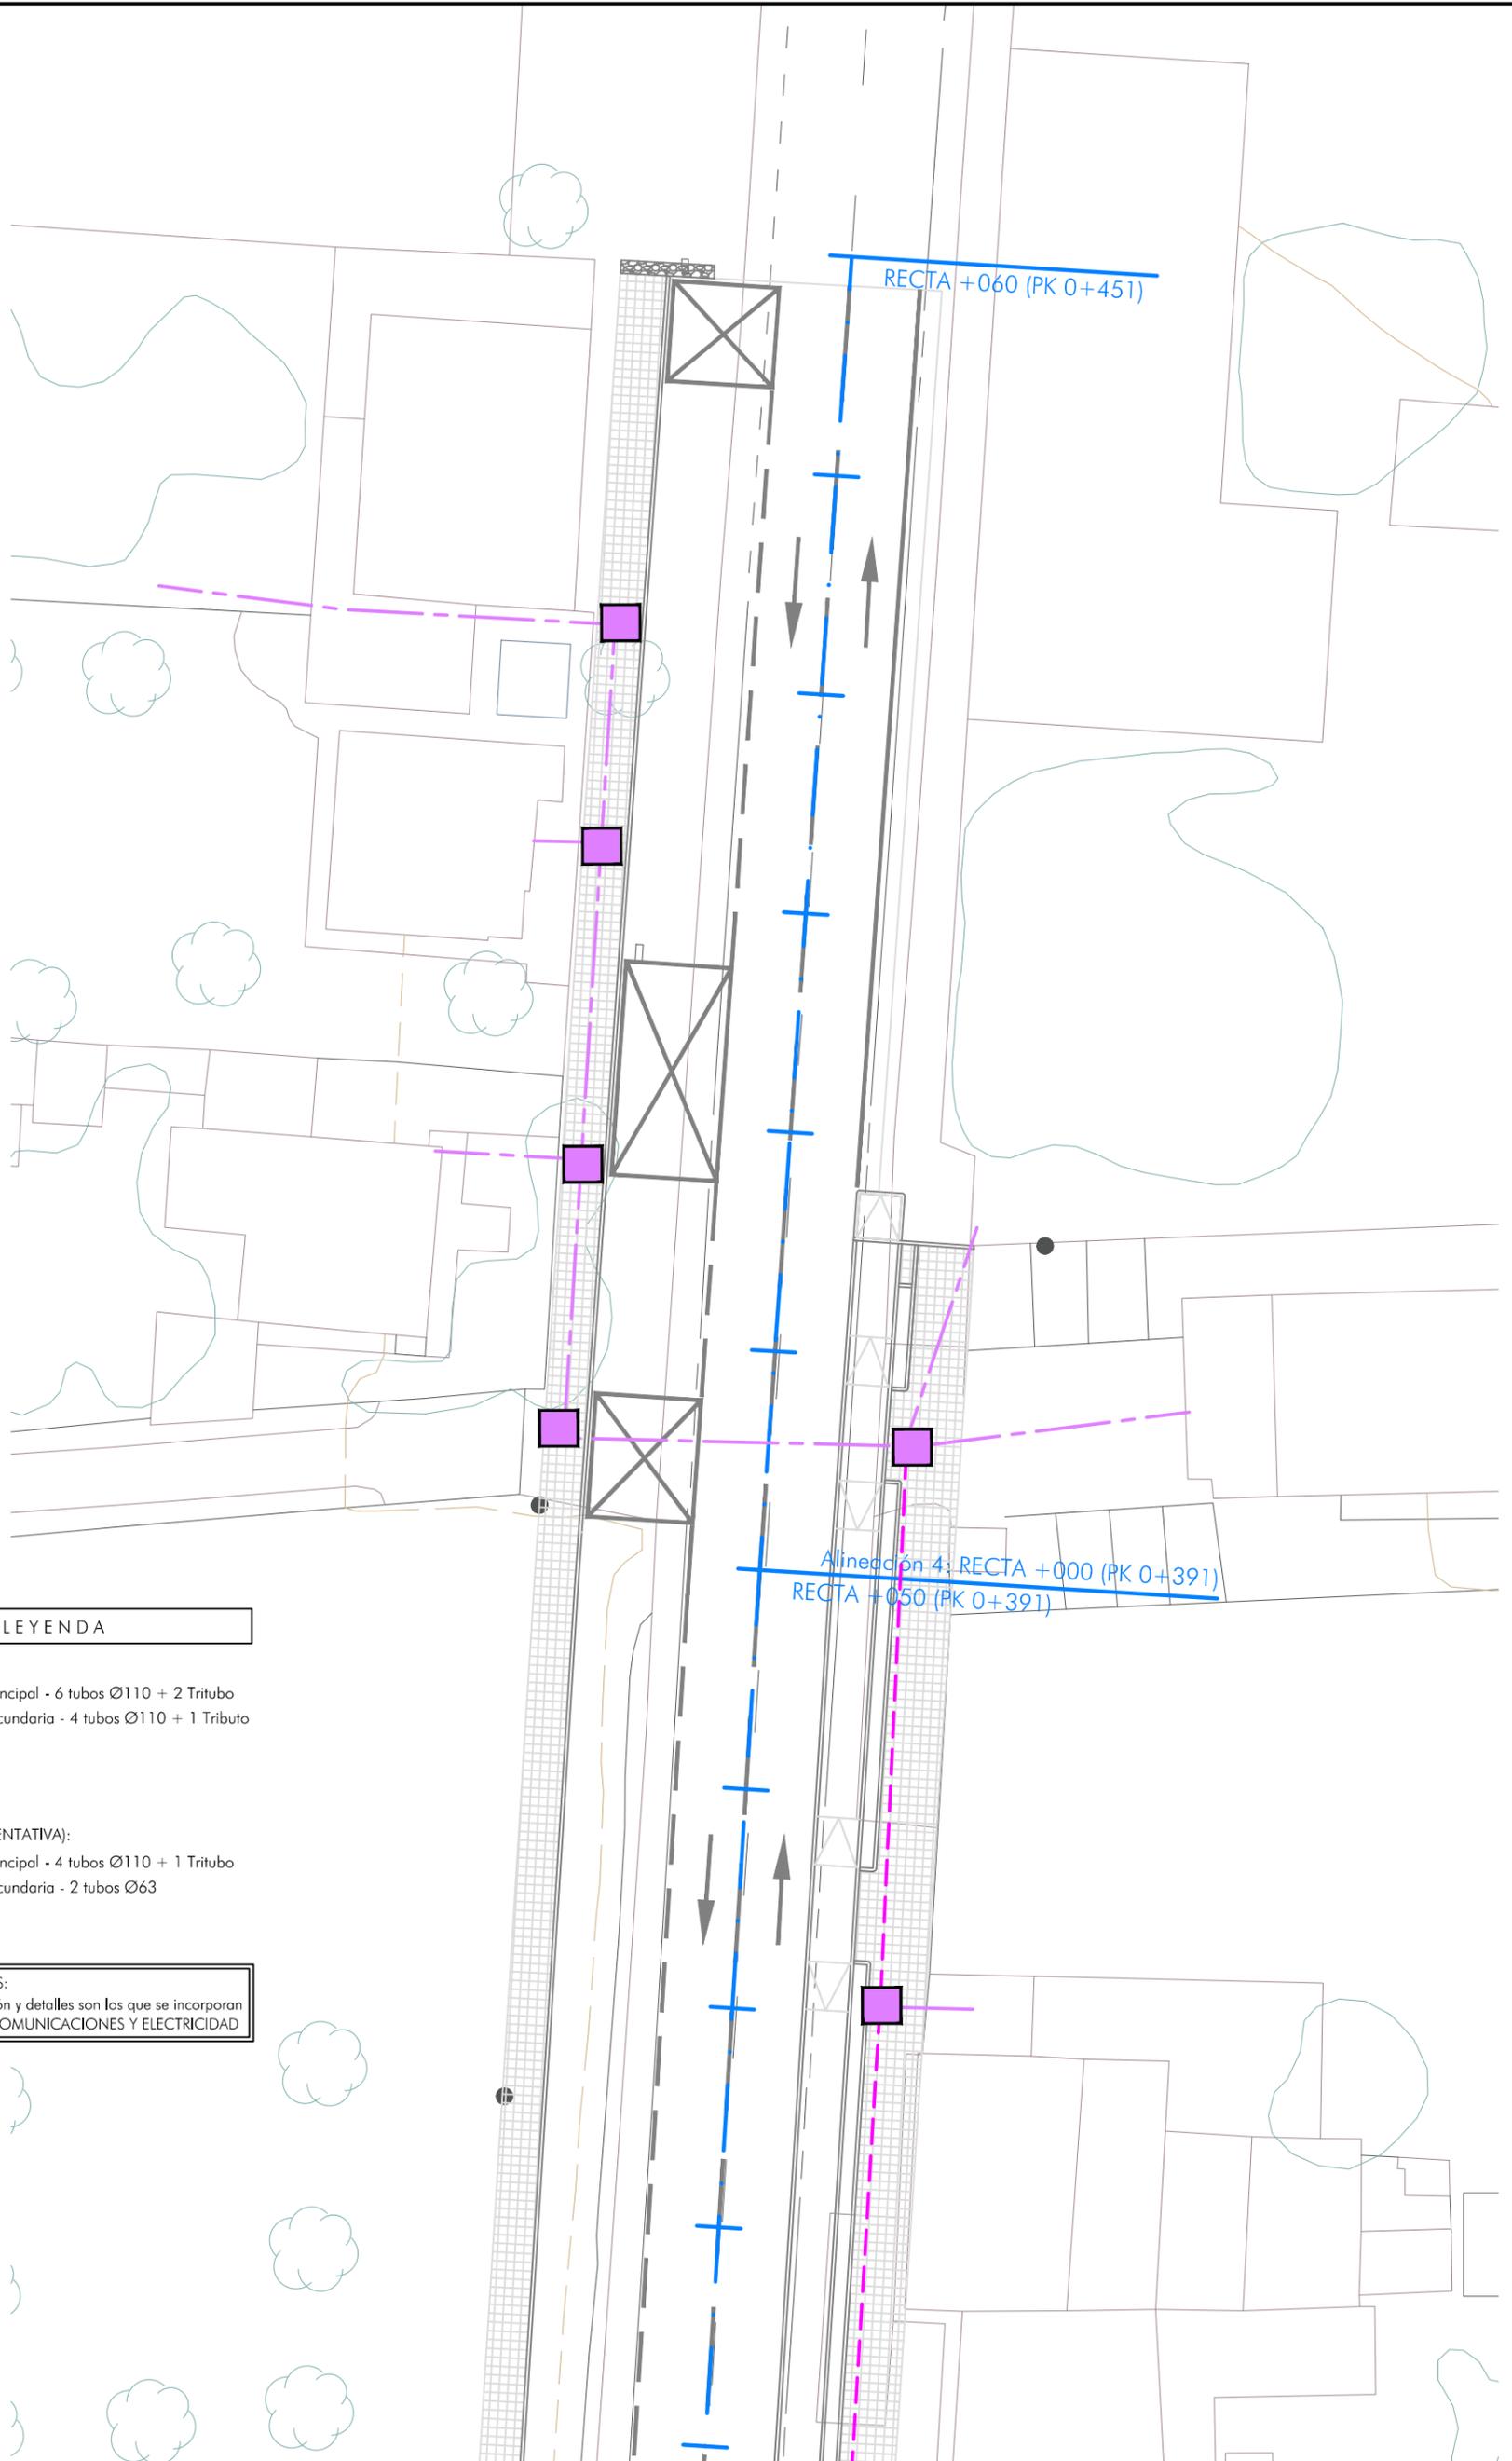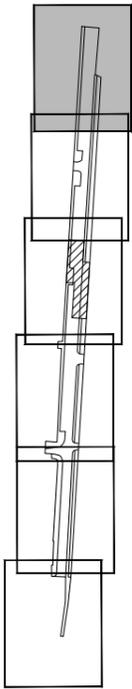

LEYENDA

RED EXISTENTE:

- Canalización principal - 6 tubos Ø110 + 2 Tritubo
- Canalización secundaria - 4 tubos Ø110 + 1 Tritubo
- Cámara
- Arqueta DM
- Poste existente



RED PROPUESTA (ORIENTATIVA):

- Canalización principal - 4 tubos Ø110 + 1 Tritubo
- Canalización secundaria - 2 tubos Ø63
- Cámara
- Arqueta DM

(*) PLANOS DEFINITIVOS:

Los planos de construcción y detalles son los que se incorporan en el ANEJO 10 - TELECOMUNICACIONES Y ELECTRICIDAD



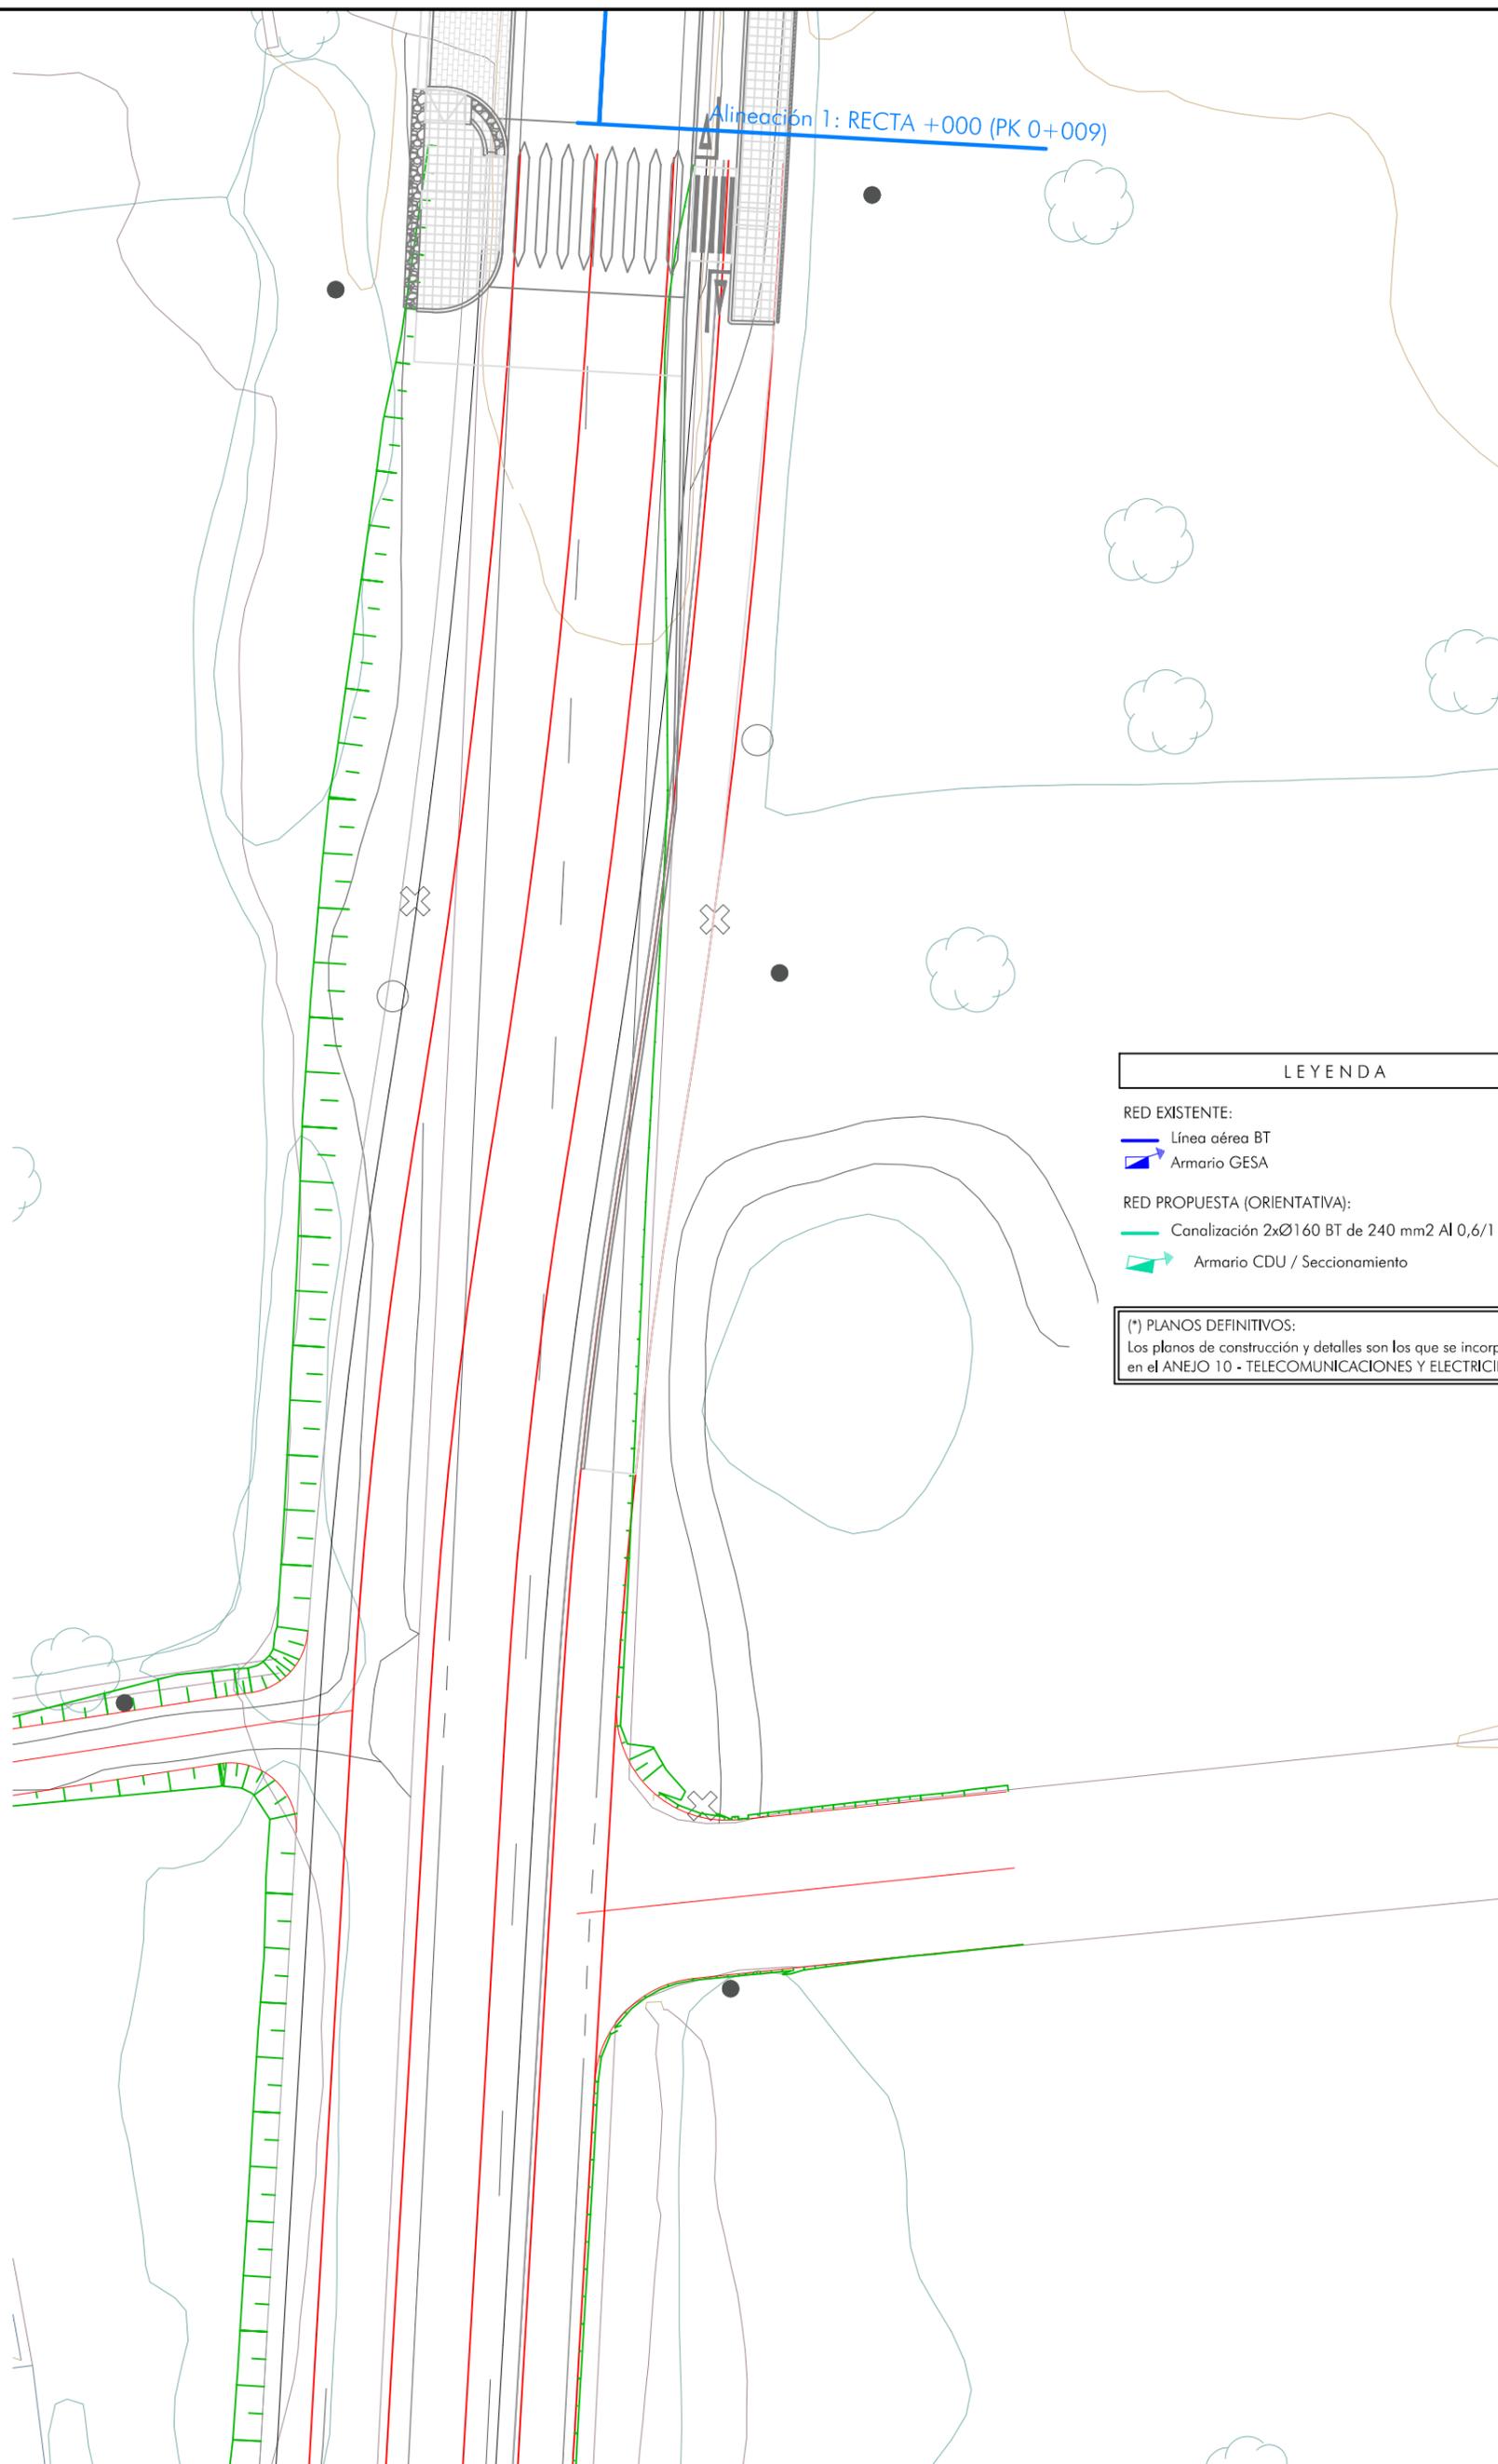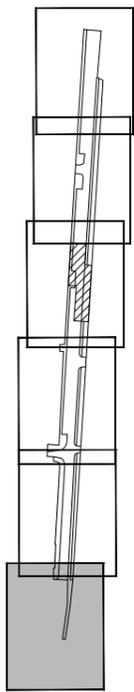

LEYENDA

RED EXISTENTE:

-  Línea aérea BT
-  Armario GESA

RED PROPUESTA (ORIENTATIVA):

-  Canalización 2xØ160 BT de 240 mm² Al 0,6/1 kV
-  Armario CDU / Seccionamiento

(*) PLANOS DEFINITIVOS:

Los planos de construcción y detalles son los que se incorporan en el ANEJO 10 - TELECOMUNICACIONES Y ELECTRICIDAD

Proyecto de REGENERACIÓN URBANA DE LA TRAVESSERA DE CA NA NEGRETA (FASE 1a)



SECTOR RESIDENCIAL ANTIGUA TRAVESÍA DE CA NA NEGRETA, JESÚS

Plano:

Planta de electricidad

Departament d'Obres

FECHA:

Oct. 2023



PLANO Nº:

ESCALA:

1/300

14.1

Juan J. Ortega
Ingeniero de Caminos, C y P

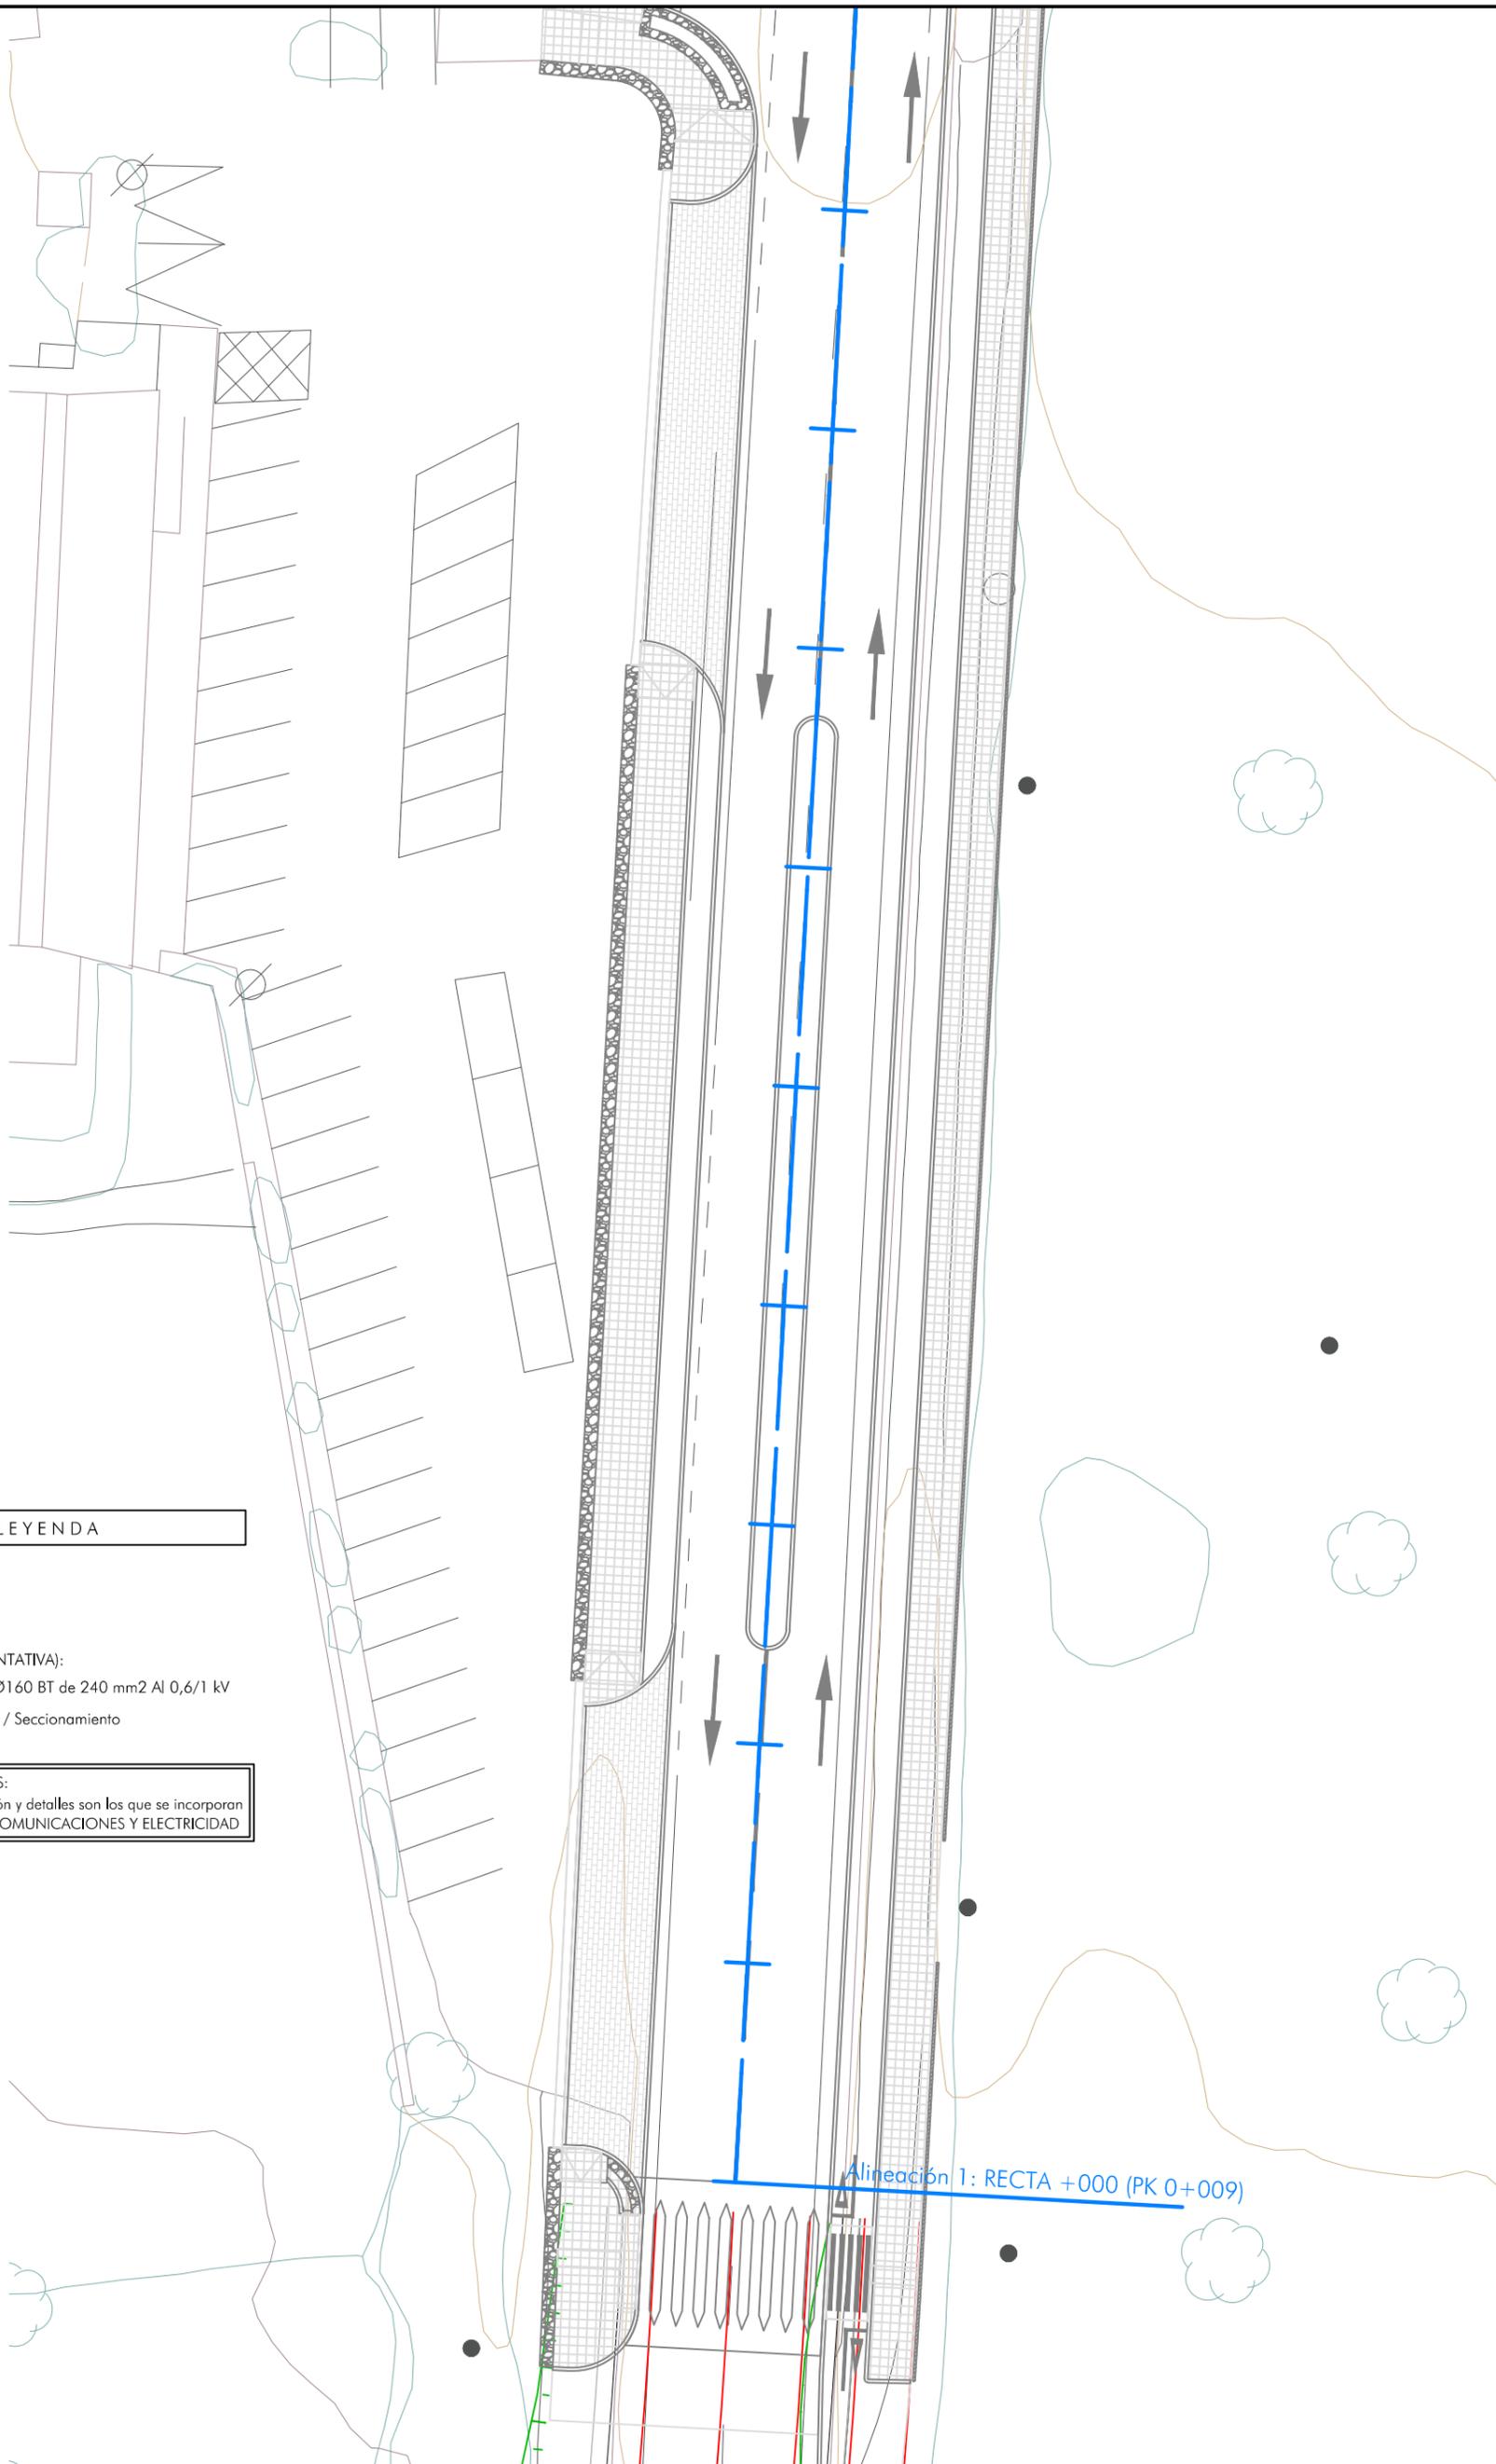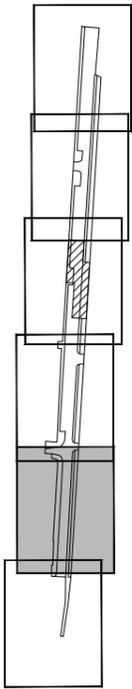

LEYENDA

RED EXISTENTE:

- Línea aérea BT
- ▣ Armario GESA

RED PROPUESTA (ORIENTATIVA):

- Canalización 2xØ160 BT de 240 mm² Al 0,6/1 kV
- ▣ Armario CDU / Seccionamiento

(*) PLANOS DEFINITIVOS:

Los planos de construcción y detalles son los que se incorporan en el ANEJO 10 - TELECOMUNICACIONES Y ELECTRICIDAD

Proyecto de REGENERACIÓN URBANA DE LA TRAVESSERA DE CA NA NEGRETA (FASE 1a)



Ajuntament de Santa Eulària des Riu

Sant Carles... Santa Gertrudis... Santa Eulària... Jesús... Puig d'en Valls



SECTOR RESIDENCIAL ANTIGUA TRAVESÍA DE CA NA NEGRETA, JESÚS

Plano:

Planta de electricidad

Departament d'Obres

Juan J. Ortega
Ingeniero de Caminos, C y P

FECHA:



Oct. 2023

ESCALA:

1/300

PLANO N°:

14.2

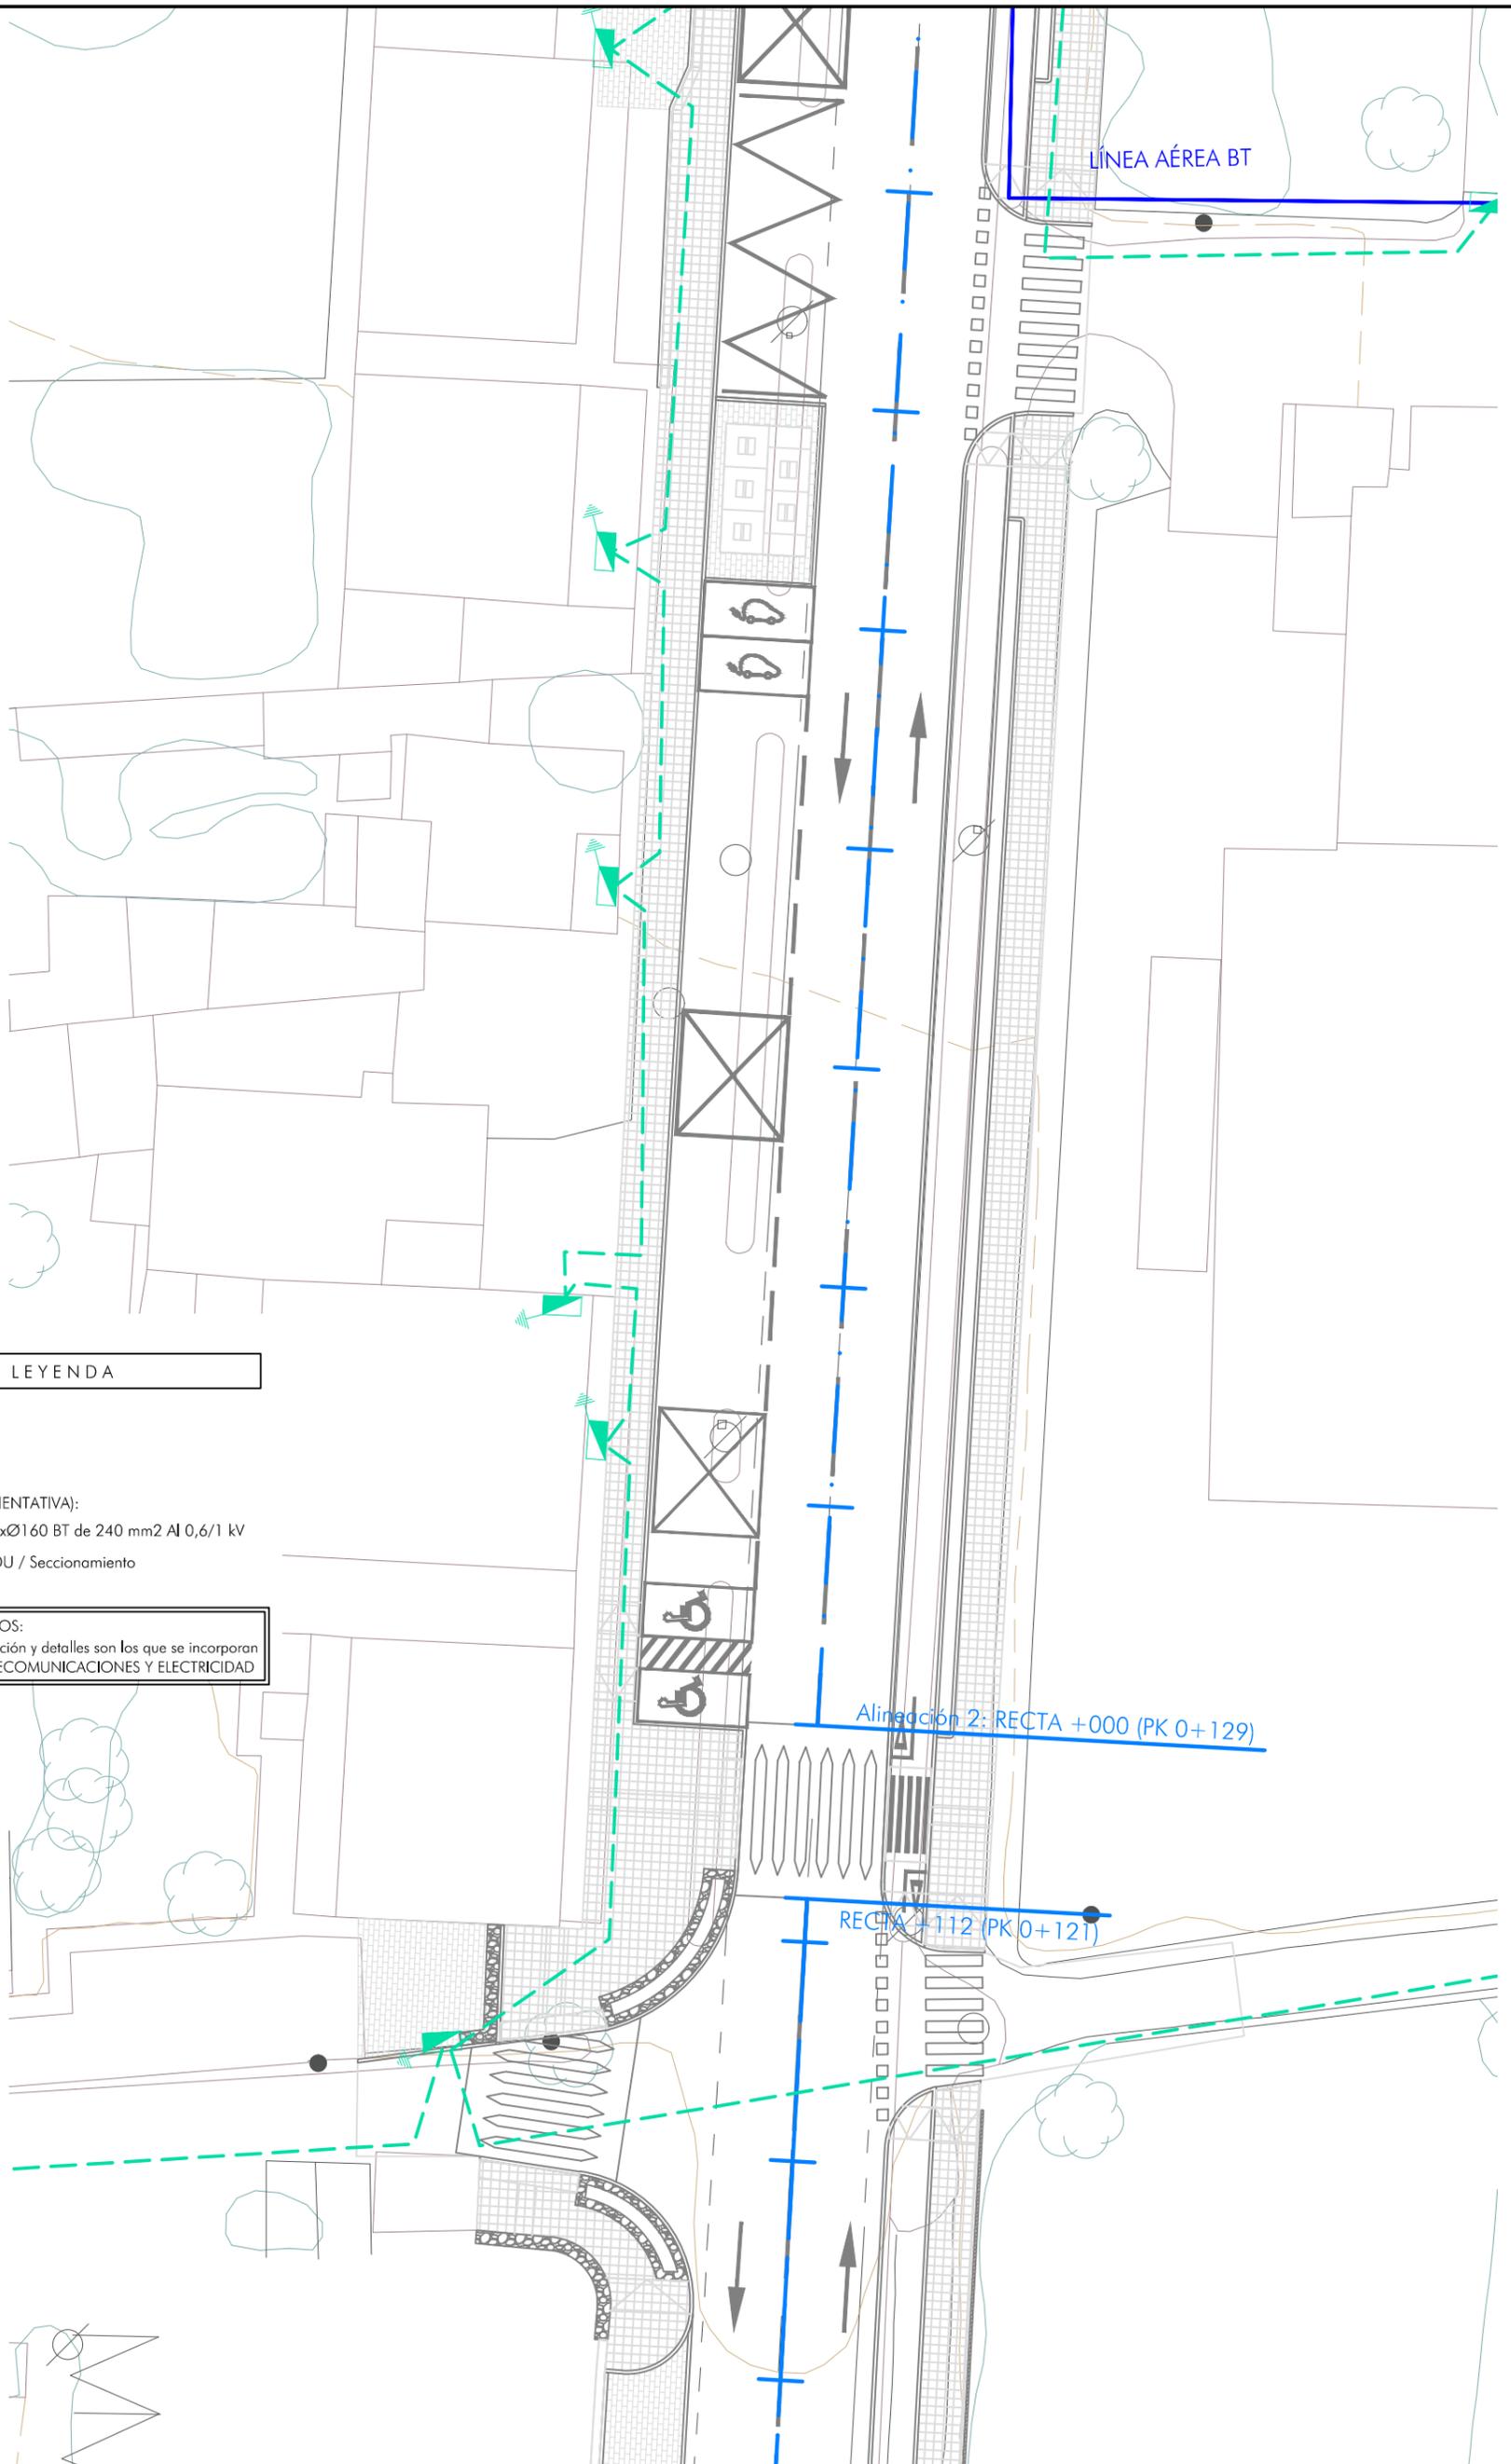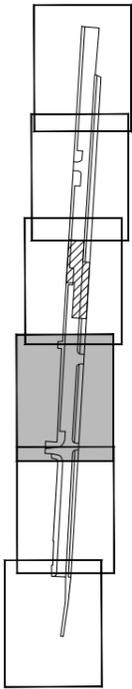

LÍNEA AÉREA BT

LEYENDA

RED EXISTENTE:

- Línea aérea BT
- ▣ Armario GESA


RED PROPUESTA (ORIENTATIVA):

- - - Canalización 2xØ160 BT de 240 mm² Al 0,6/1 kV
- ▣ Armario CDU / Seccionamiento

(*) PLANOS DEFINITIVOS:

Los planos de construcción y detalles son los que se incorporan en el ANEJO 10 - TELECOMUNICACIONES Y ELECTRICIDAD



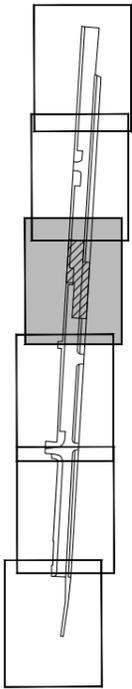

FASE 1b - Paradas de autobús y encauzamiento del torrente

Alineación 3: RECTA +000 (PK 0+272)

RECTA +130 (PK 0+251)

LÍNEA AÉREA BT

LÍNEA AÉREA BT

LEYENDA



RED EXISTENTE:

- Línea aérea BT
- Armario GESA

RED PROPUESTA (ORIENTATIVA):

- Canalización 2xØ160 BT de 240 mm² Al 0,6/1 kV
- Armario CDU / Seccionamiento

(*) PLANOS DEFINITIVOS:
Los planos de construcción y detalles son los que se incorporan en el ANEJO 10 - TELECOMUNICACIONES Y ELECTRICIDAD

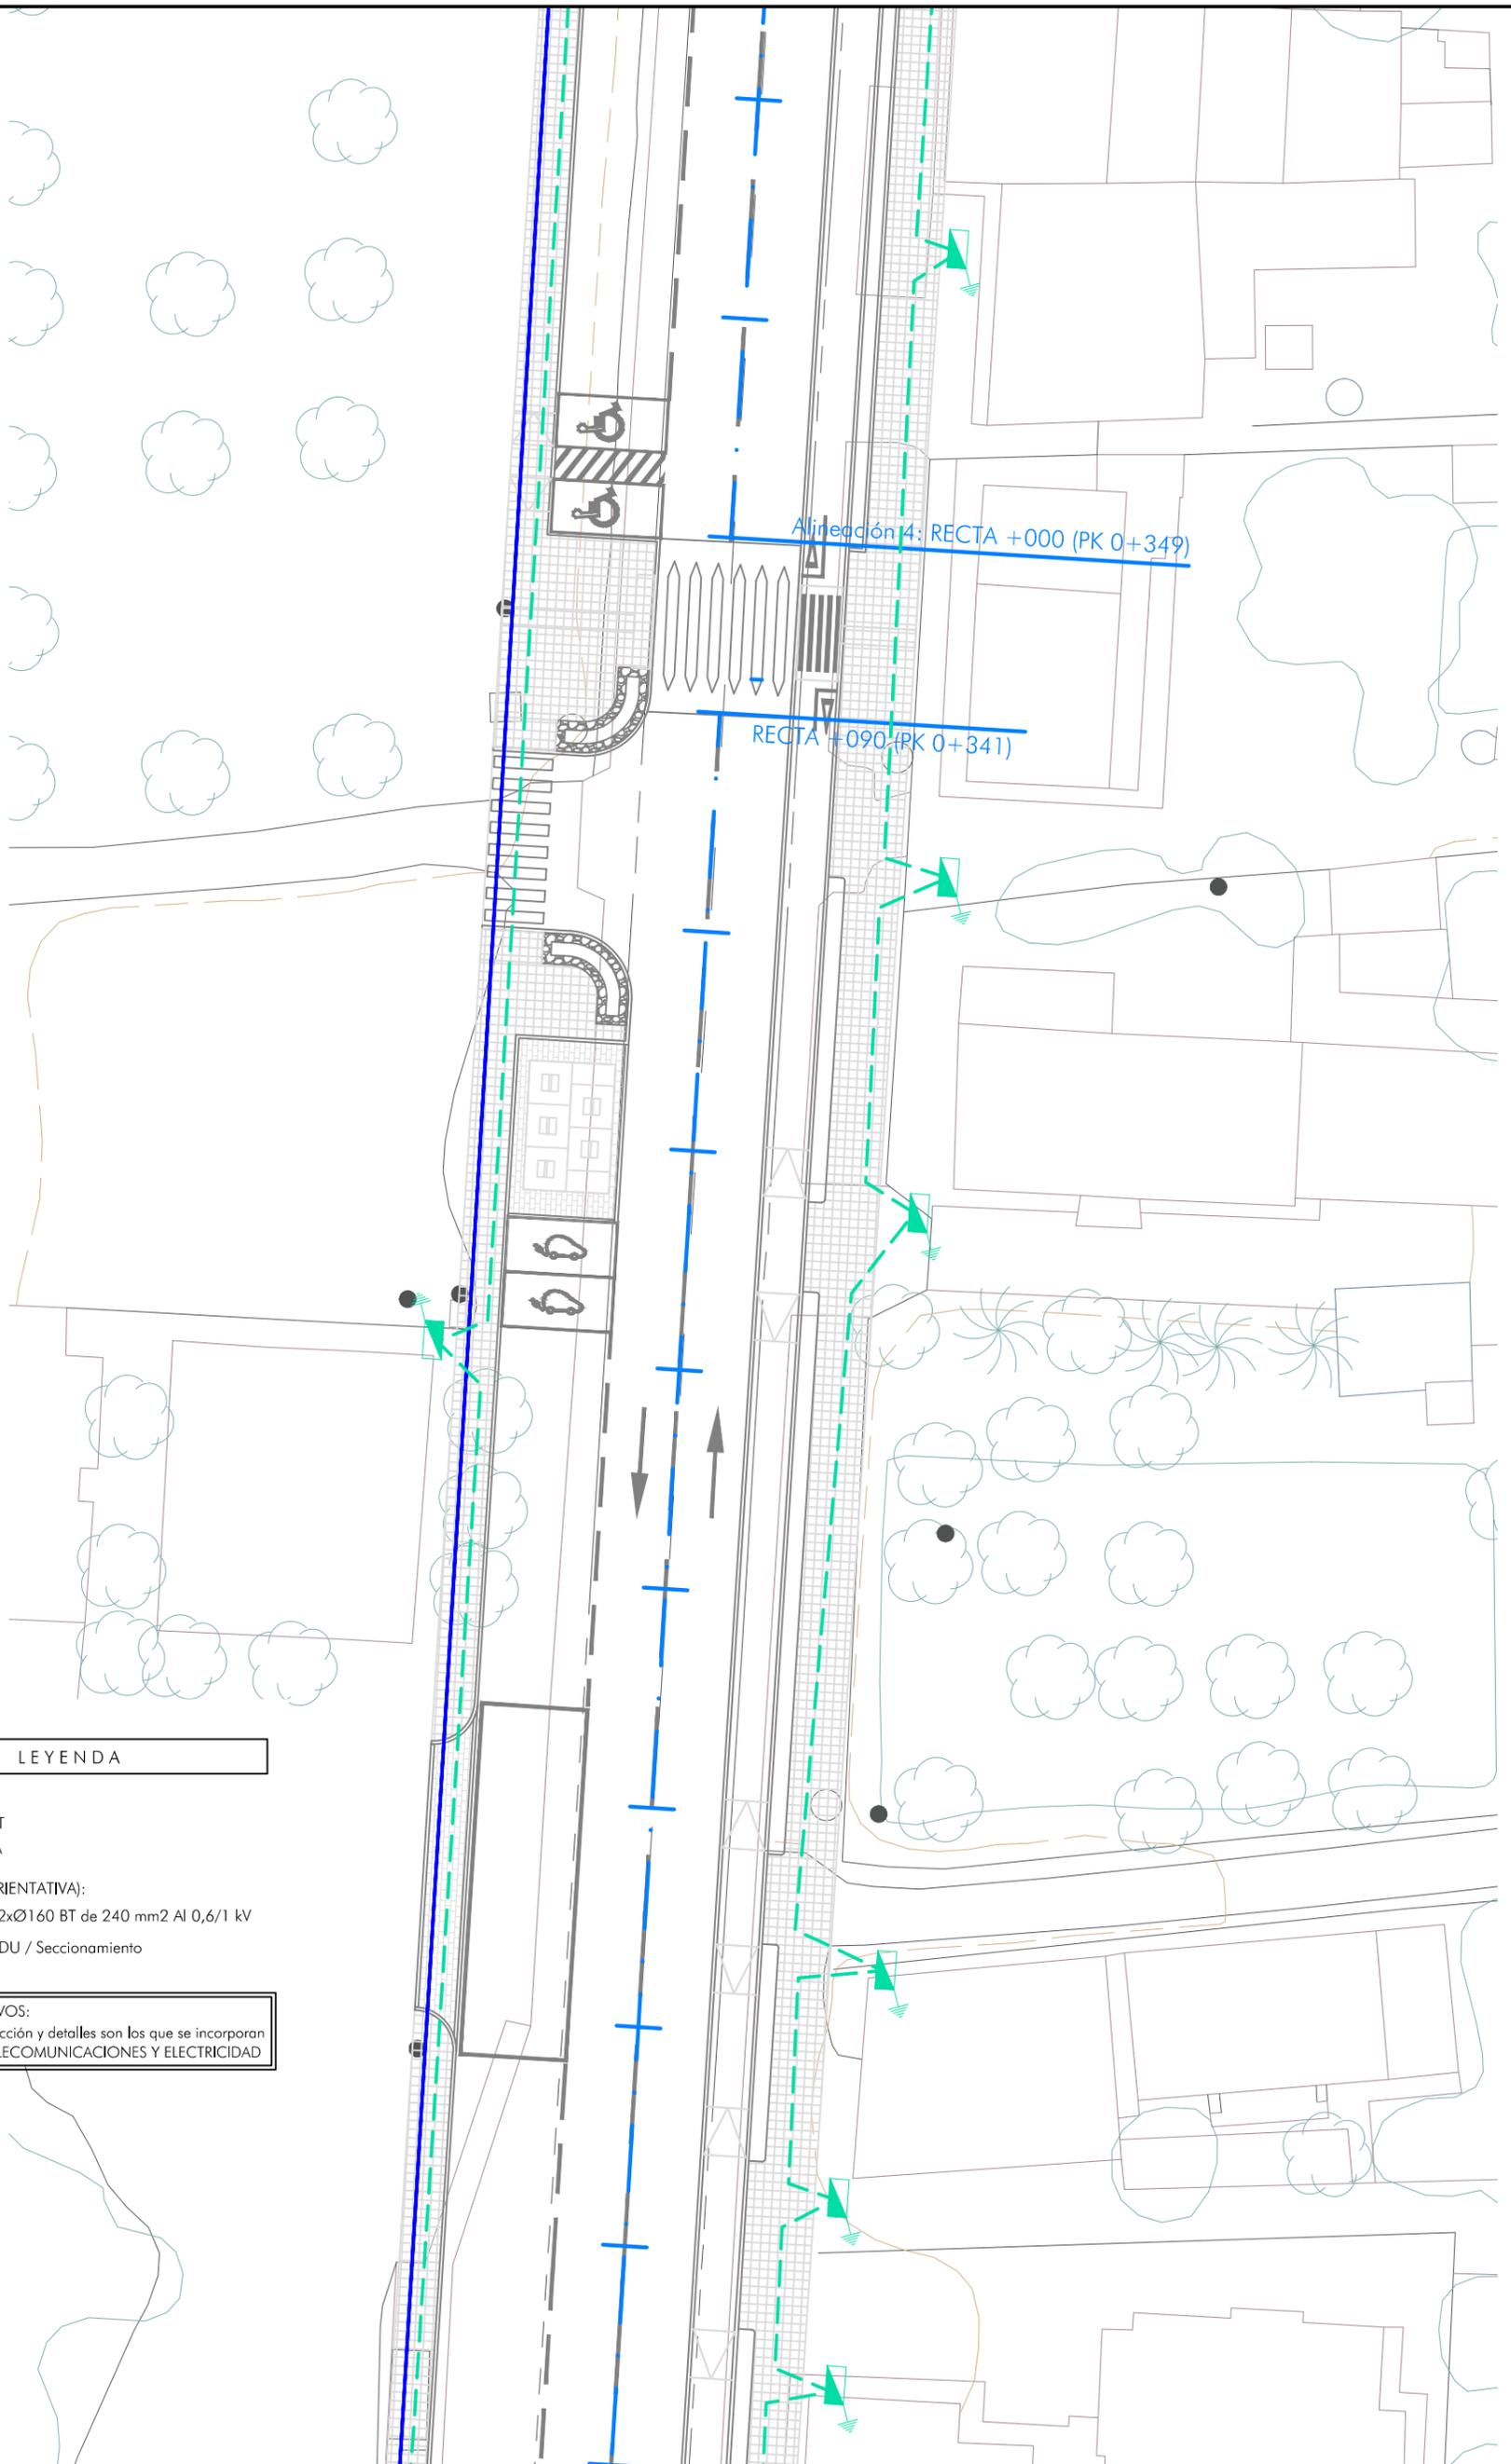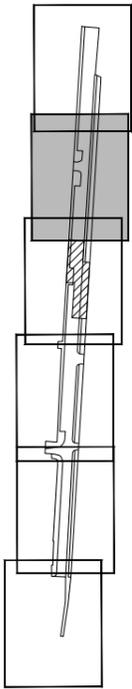

LEYENDA

RED EXISTENTE:

- Línea aérea BT
- Armario GESA

RED PROPUESTA (ORIENTATIVA):

- Canalización 2xØ160 BT de 240 mm² Al 0,6/1 kV
- Armario CDU / Seccionamiento

(*) PLANOS DEFINITIVOS:

Los planos de construcción y detalles son los que se incorporan en el ANEJO 10 - TELECOMUNICACIONES Y ELECTRICIDAD

Proyecto de REGENERACIÓN URBANA DE LA TRAVESSERA DE CA NA NEGRETA (FASE 1a)



Ajuntament de Santa Eulària des Riu
Sant Carles... Santa Gertrudis... Santa Eulària... Jesús... Puig d'en Valls



SECTOR RESIDENCIAL ANTIGUA TRAVESSIA DE CA NA NEGRETA, JESÚS

Plano:

Planta de electricidad

Departament d'Obres

Juan J. Ortega
Ingeniero de Caminos, C y P

FECHA:



Oct. 2023

ESCALA:

1/300

PLANO N°:

14.5

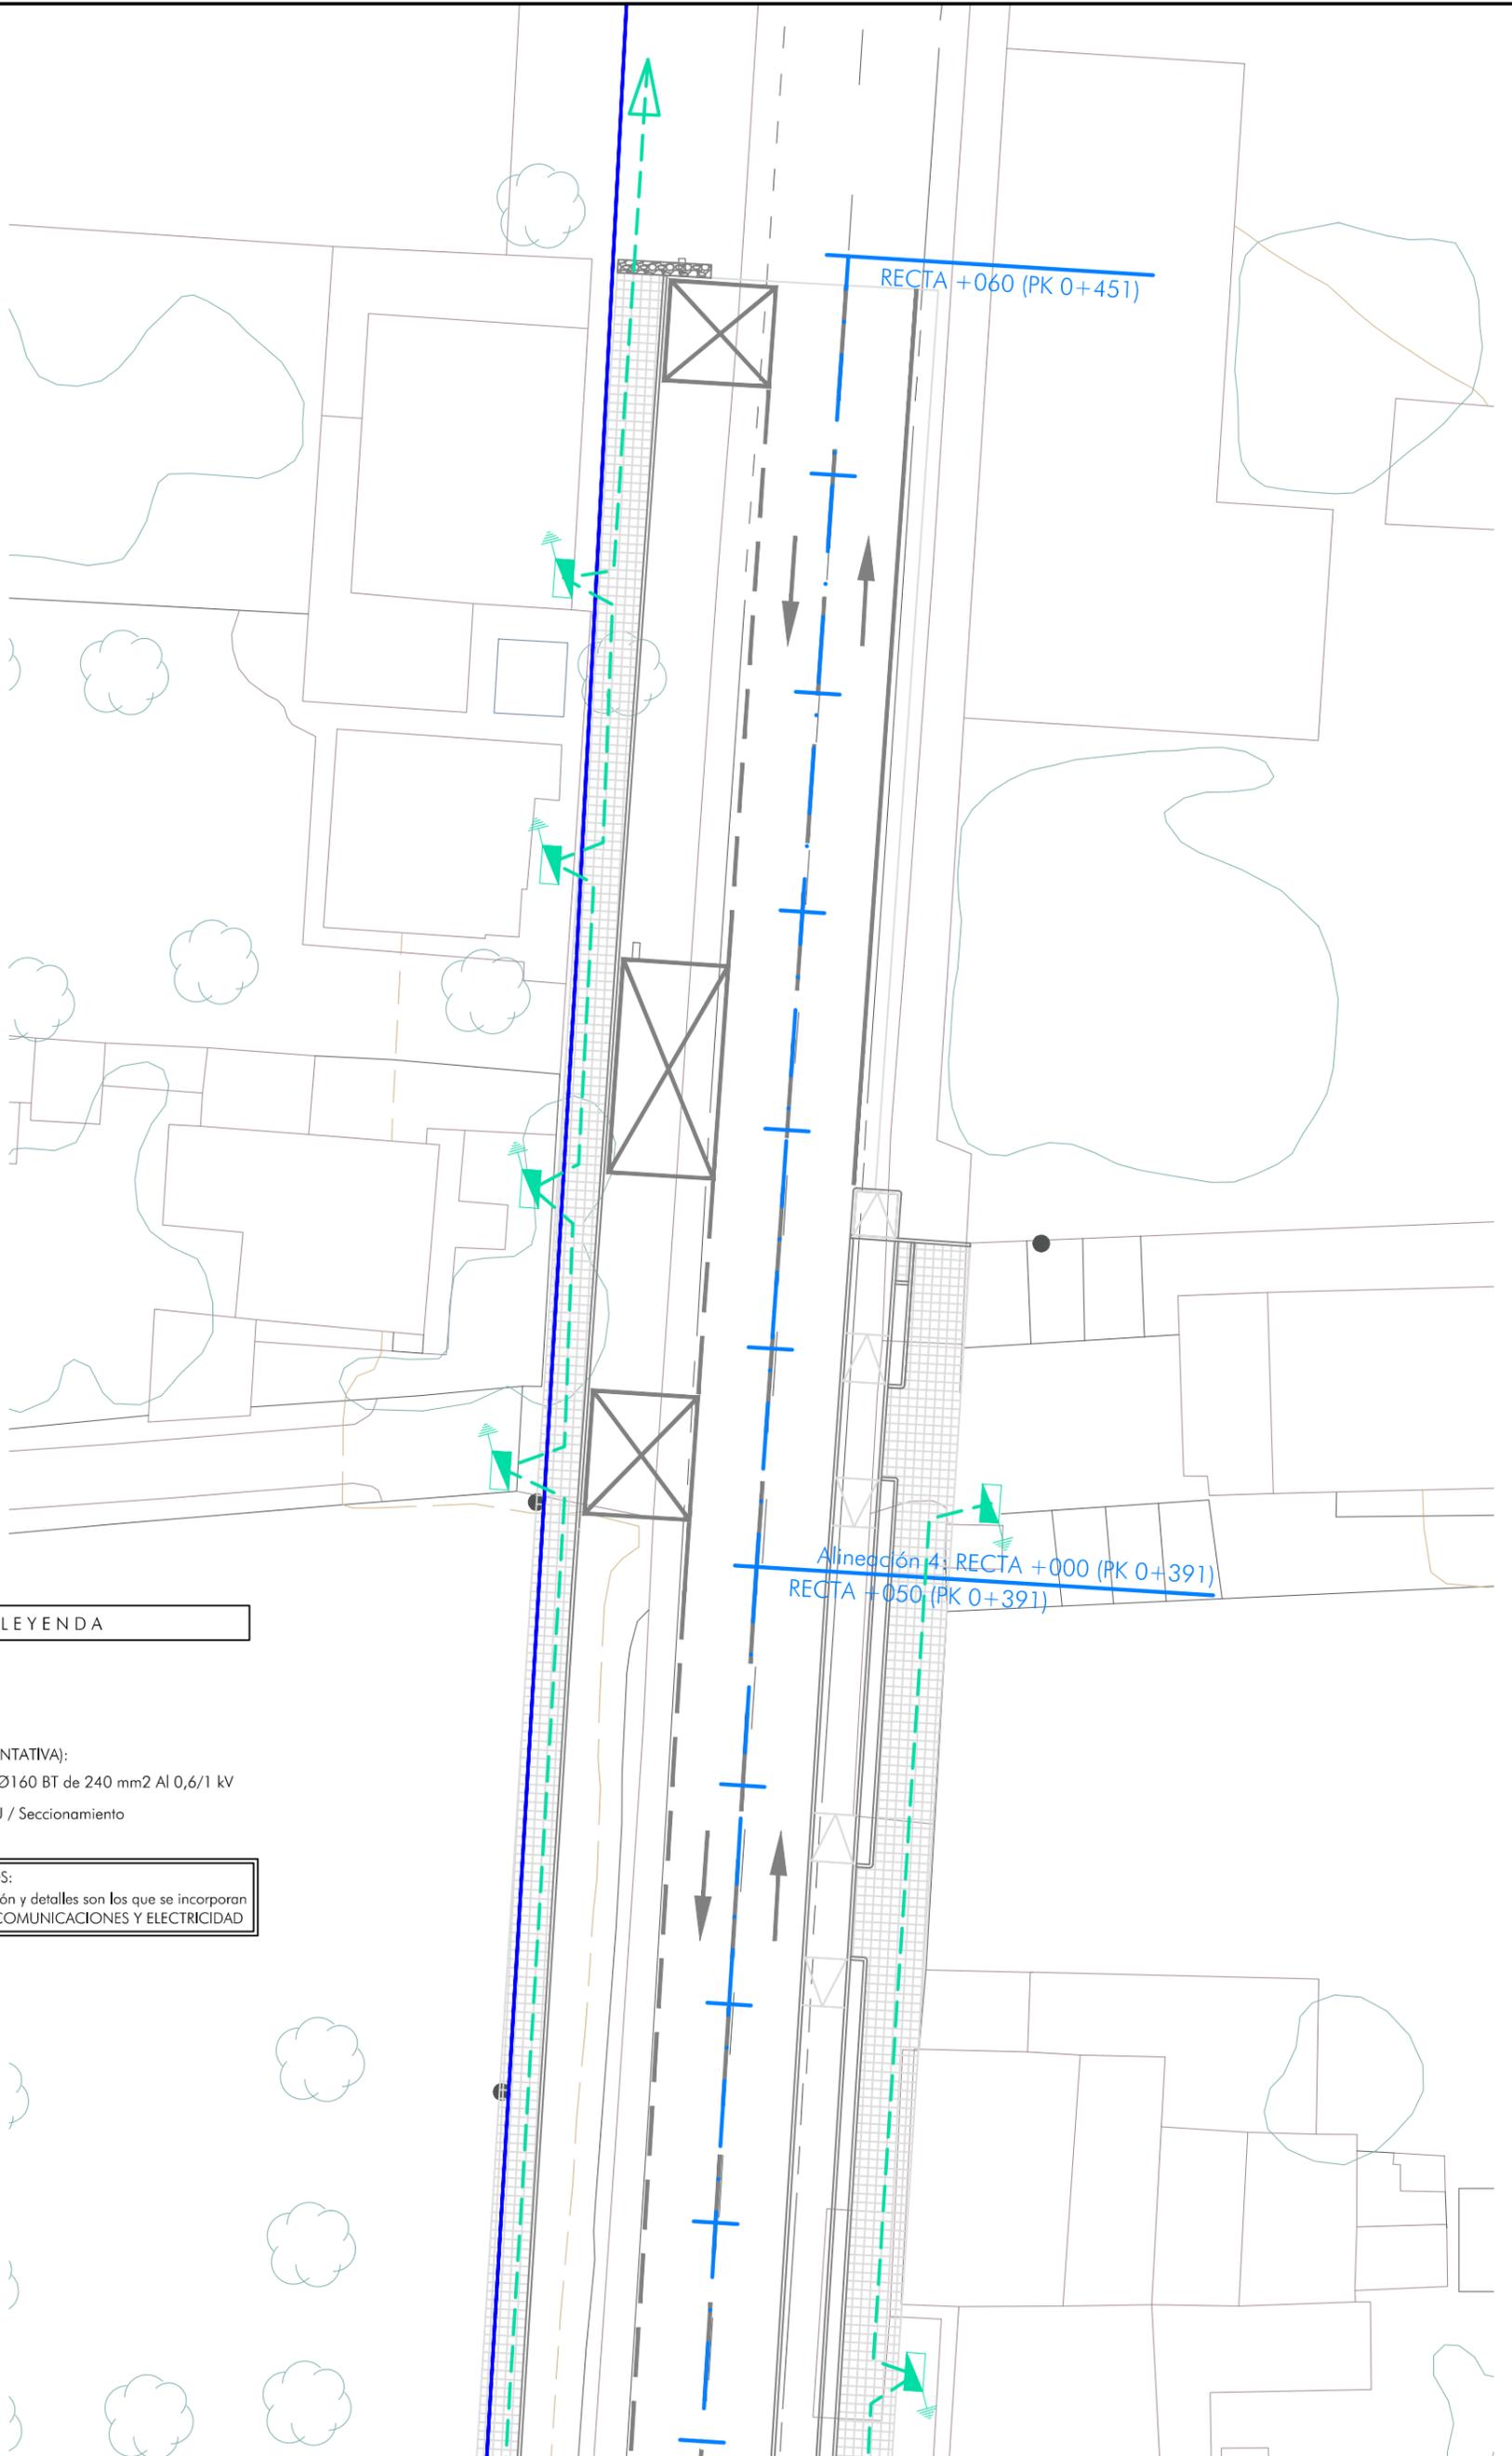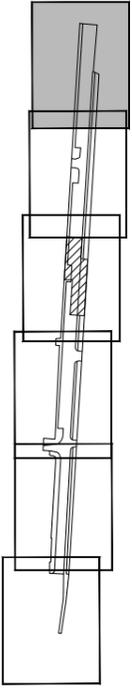

LEYENDA

RED EXISTENTE:

- Línea aérea BT
- ▣ Armario GESA



RED PROPUESTA (ORIENTATIVA):

- Canalización 2xØ160 BT de 240 mm² Al 0,6/1 kV
- ▣ Armario CDU / Seccionamiento

(*) PLANOS DEFINITIVOS:

Los planos de construcción y detalles son los que se incorporan en el ANEJO 10 - TELECOMUNICACIONES Y ELECTRICIDAD



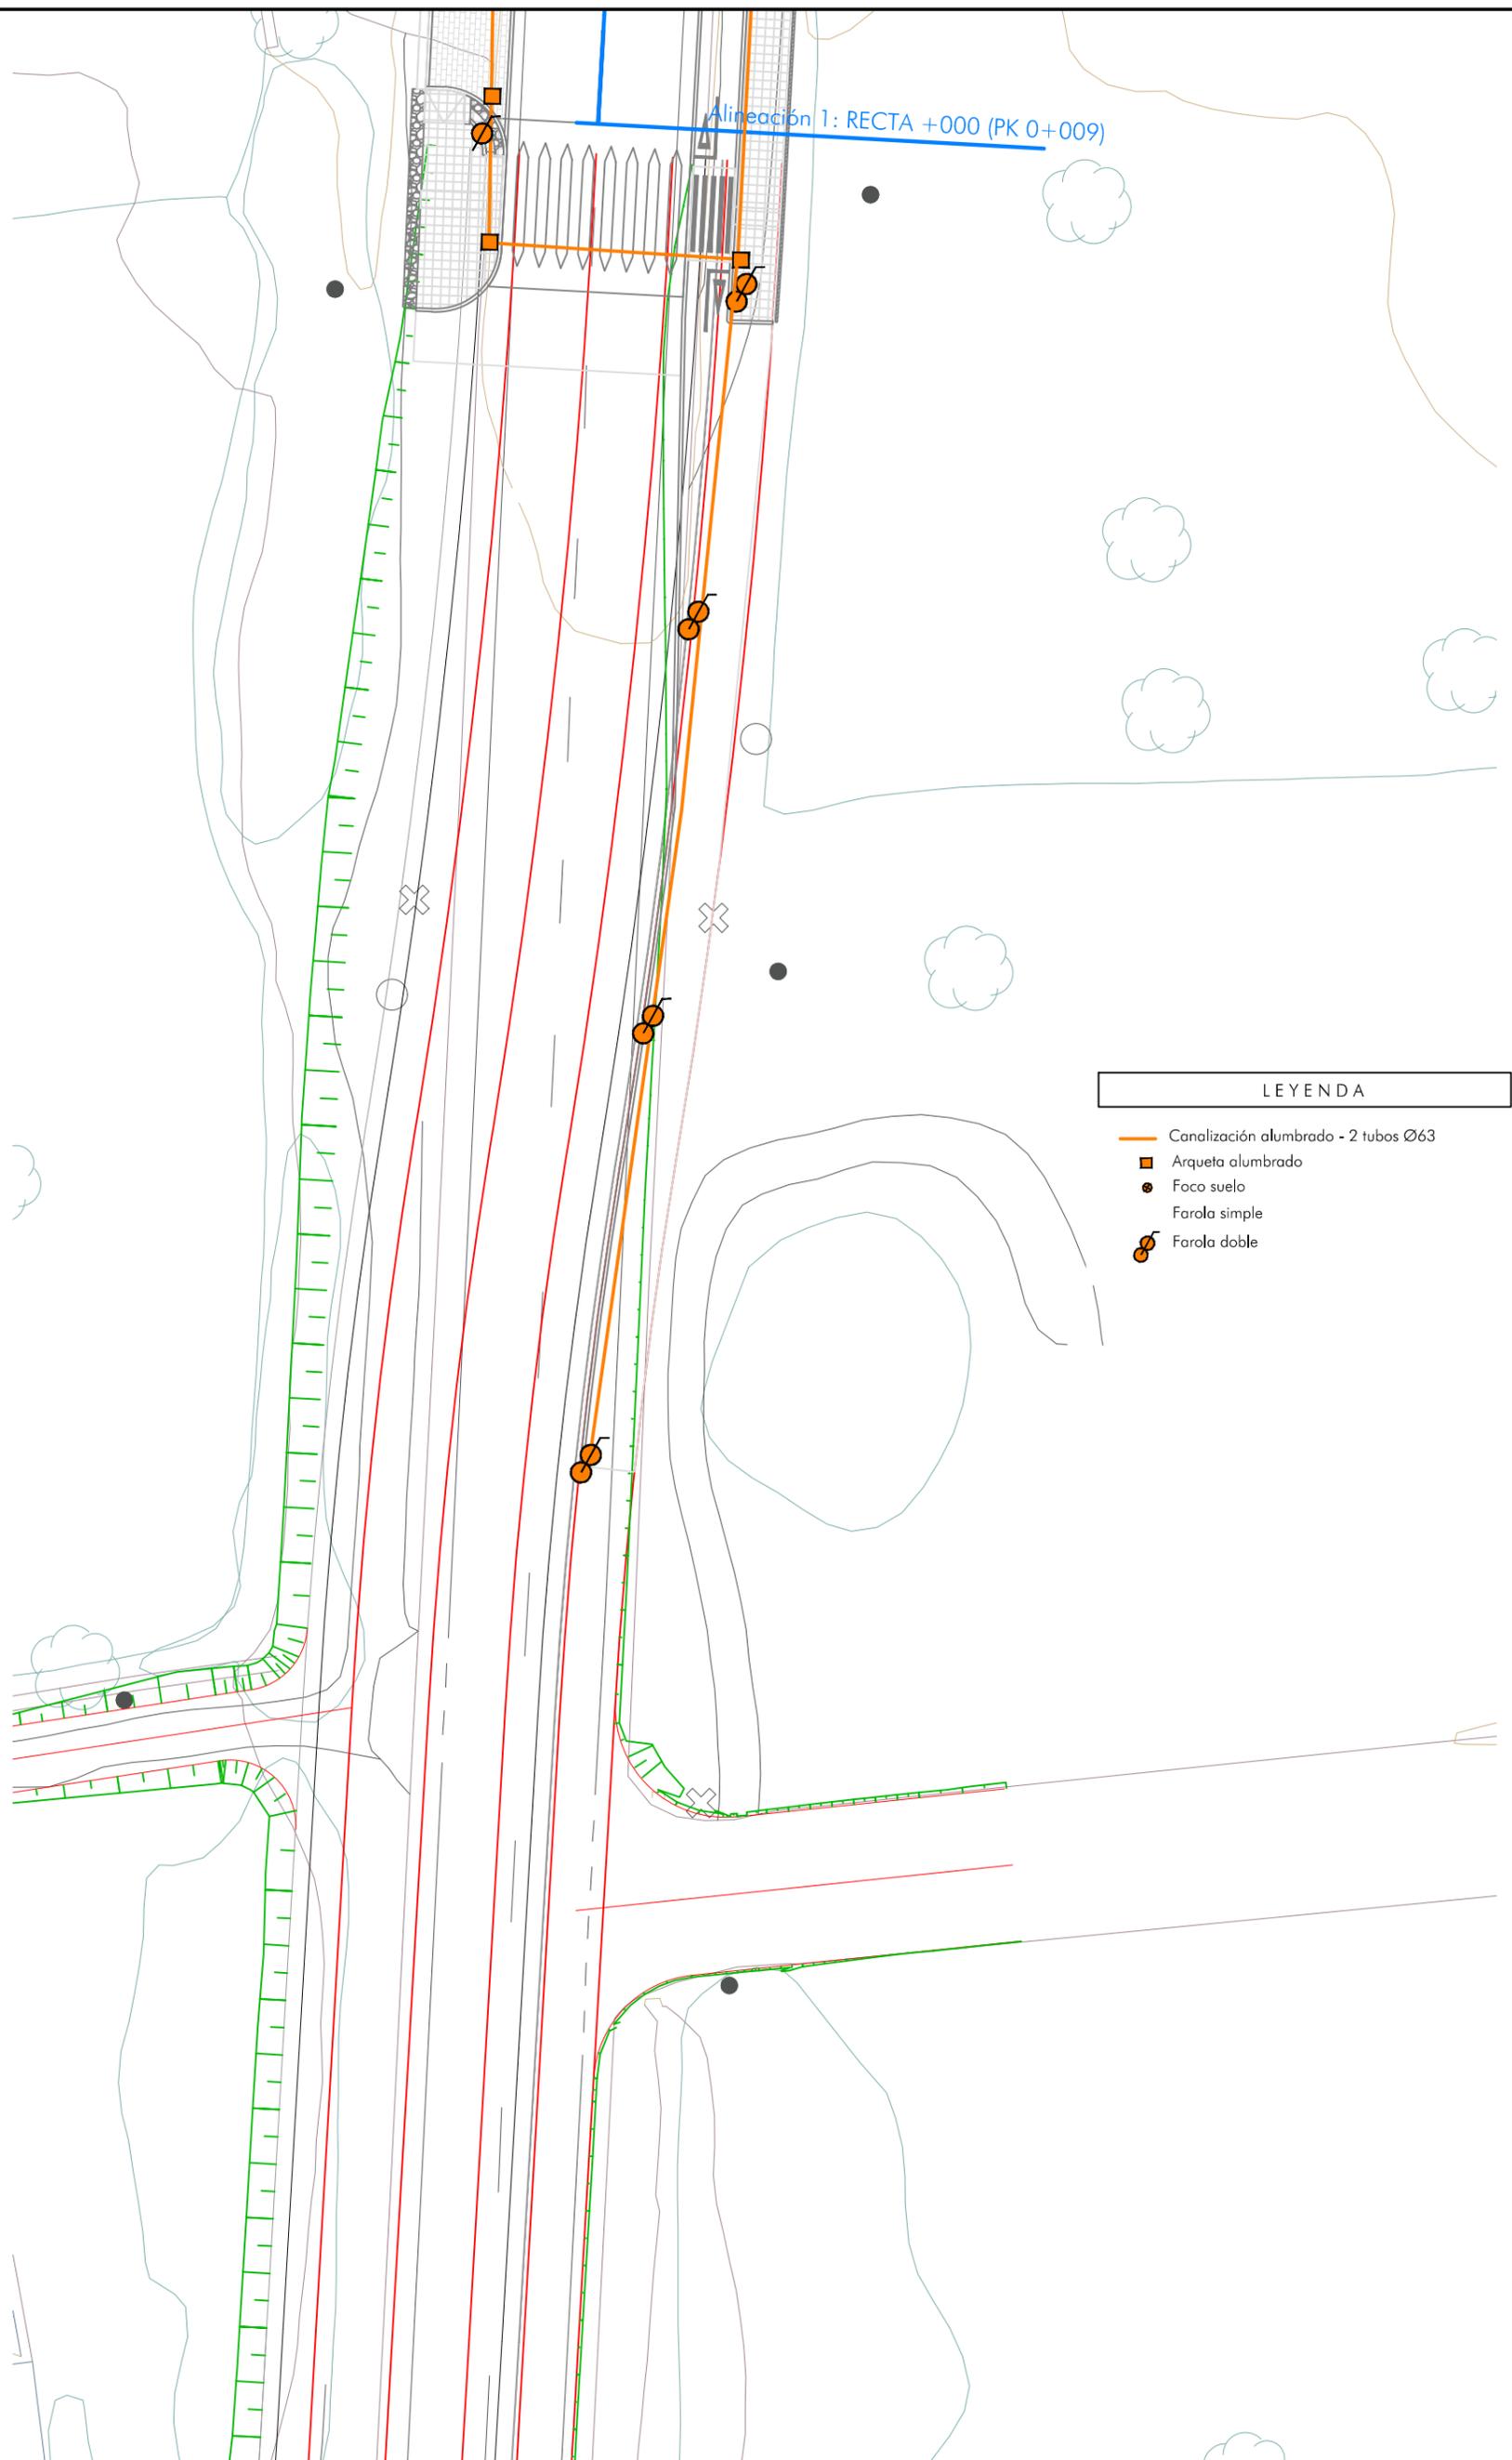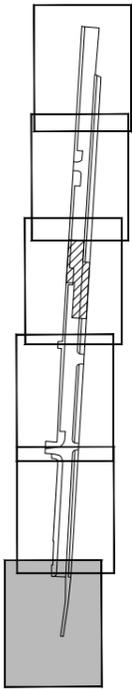

LEYENDA

- Canalización alumbrado - 2 tubos Ø63
- Arqueta alumbrado
- Foco suelo
- Farola simple
- Farola doble

Projecto de REGENERACIÓN URBANA DE LA TRAVESSERA DE CA NA NEGRETA (FASE 1a)



Ajuntament de Santa Eulària des Riu
 Sant Carles... Santa Gertrudis... Santa Eulària... Jesús... Puig d'en Valls



SECTOR RESIDENCIAL ANTIGUA TRAVESSIA DE CA NA NEGRETA, JESÚS

Plano:

Planta de alumbrado público

Departament d'Obres

FECHA:

Oct. 2023



PLANO N°:

ESCALA:

1/300

15.1

Juan J. Ortega
 Ingeniero de Caminos, C y P

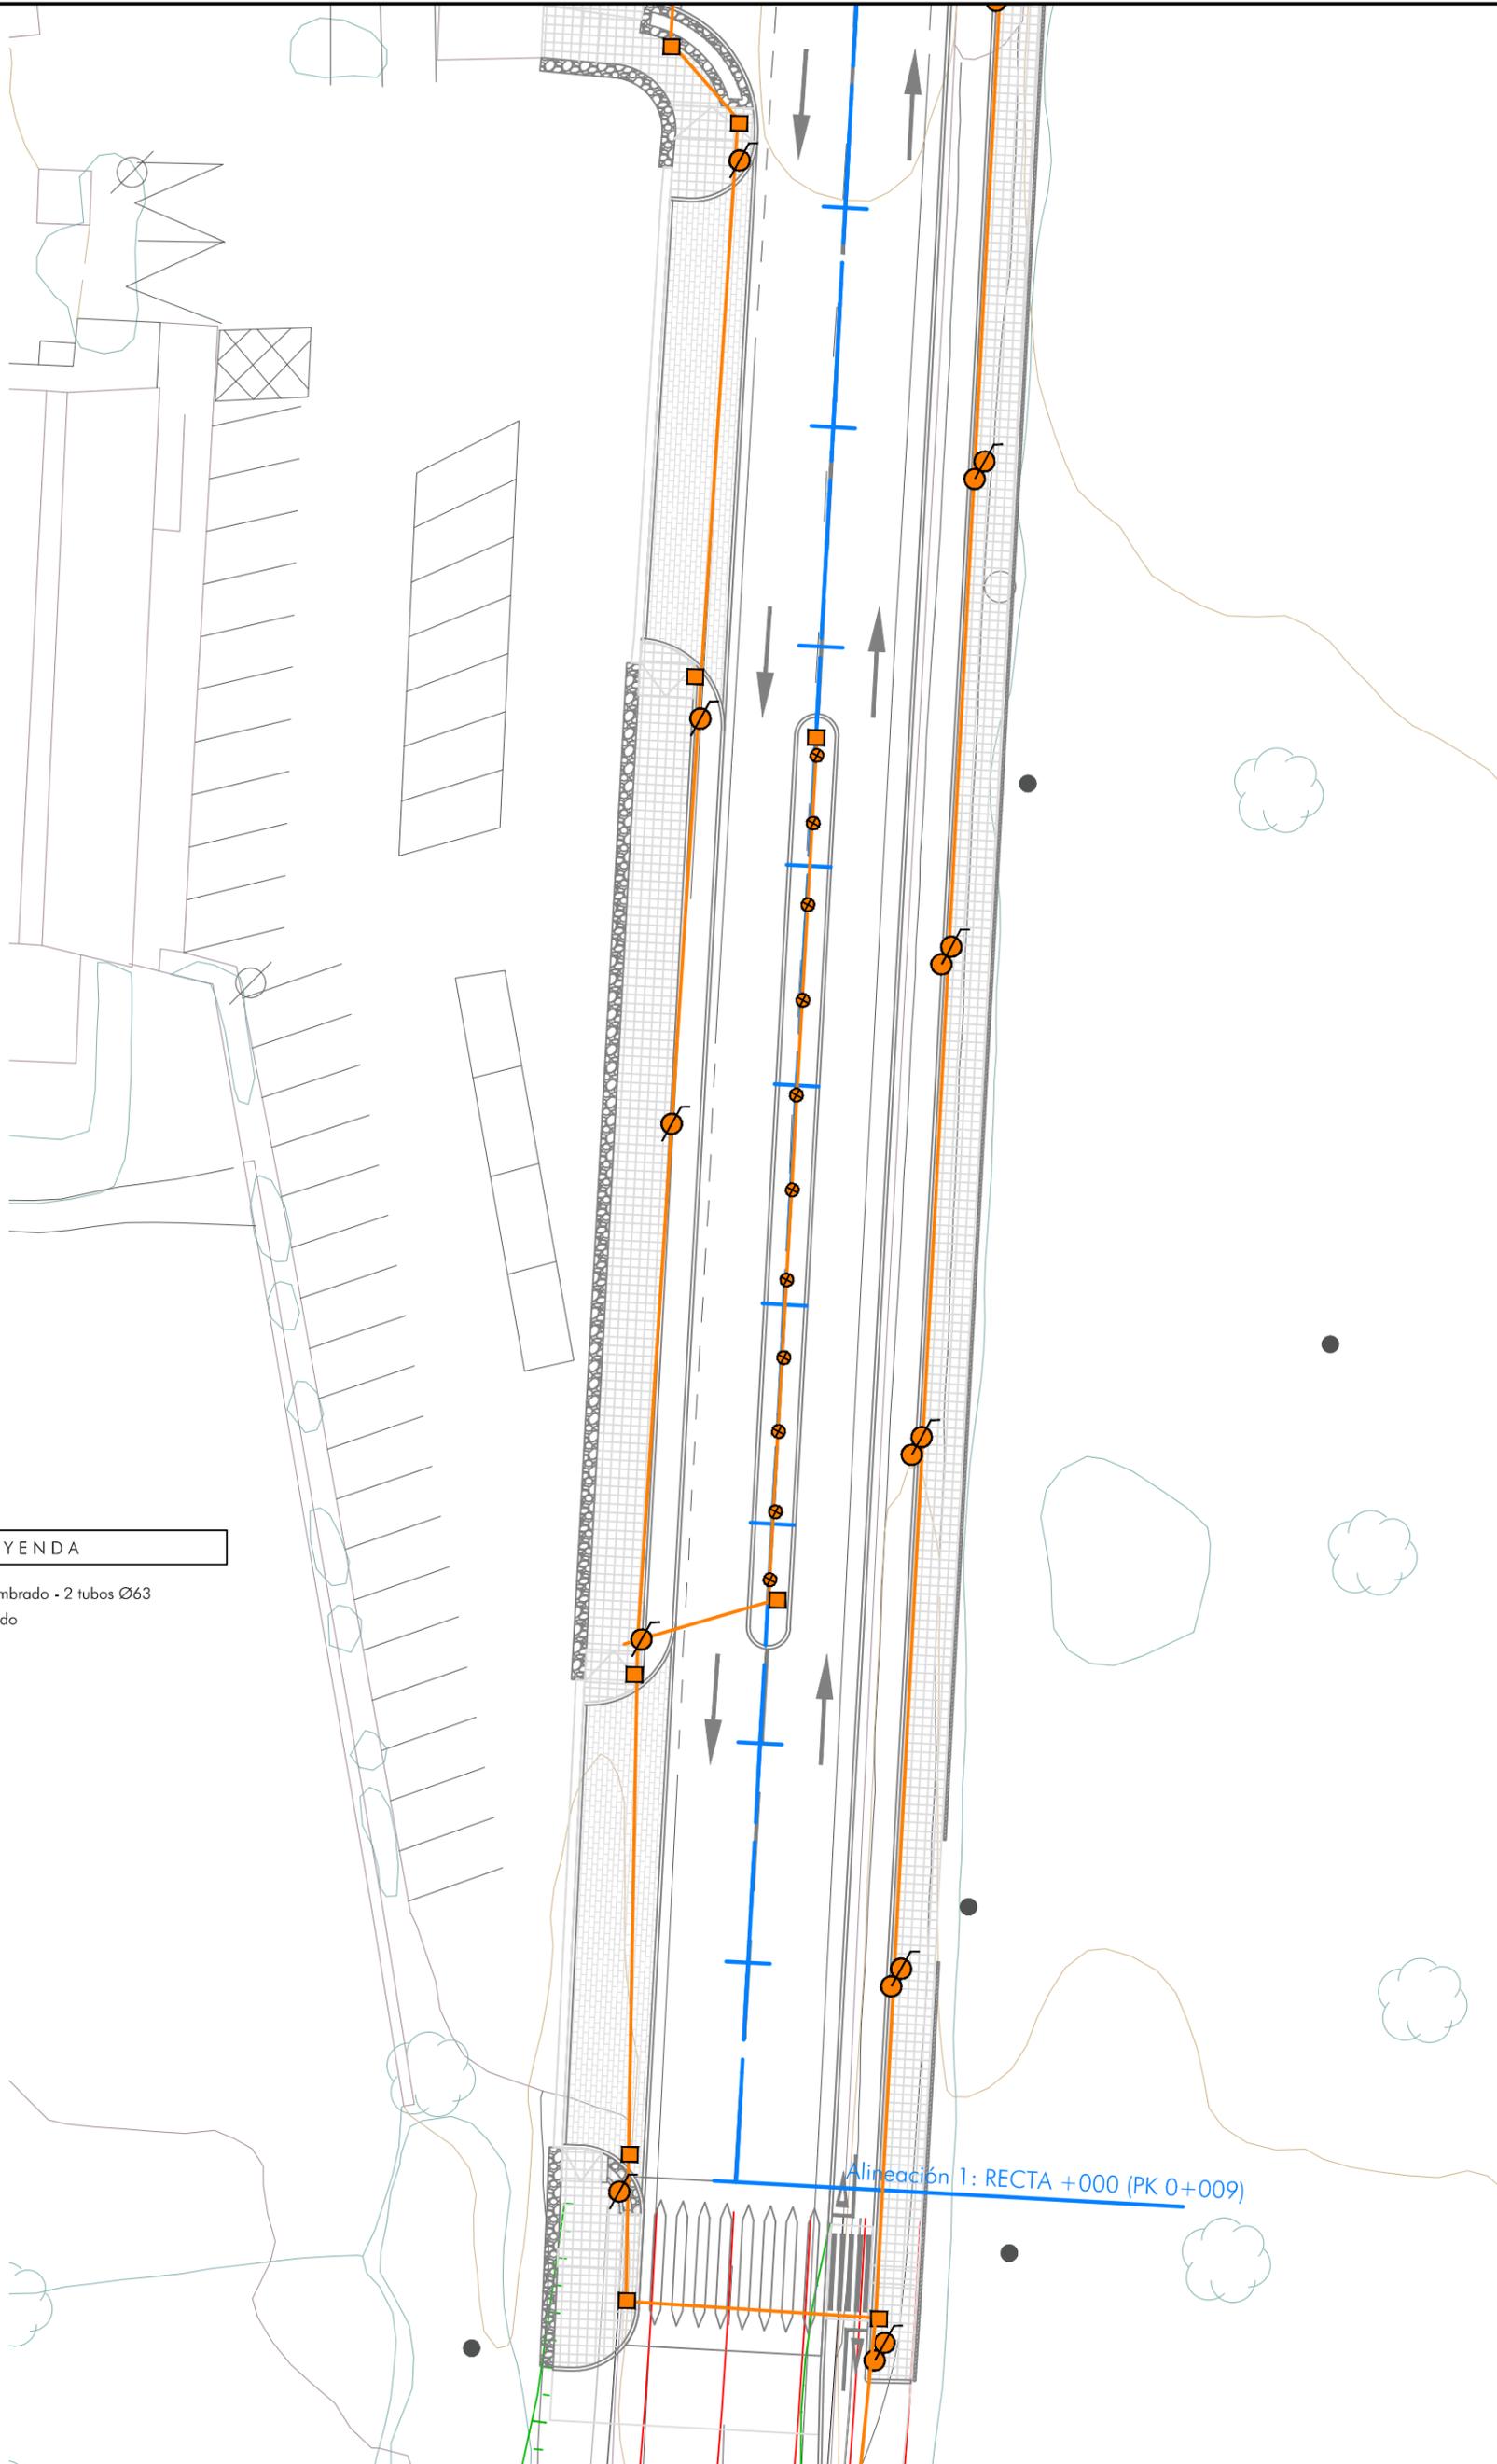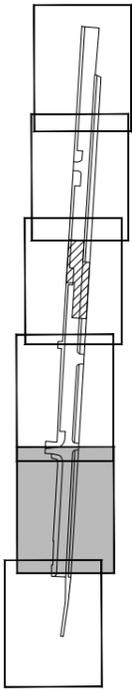

LEYENDA

-  Canalización alumbrado - 2 tubos Ø63
-  Arqueta alumbrado
-  Foco suelo
-  Farola simple
-  Farola doble

Proyecto de REGENERACIÓN URBANA DE LA TRAVESSERA DE CA NA NEGRETA (FASE 1a)



Ajuntament de Santa Eulària des Riu

Sant Carles... Santa Gertrudis... Santa Eulària... Jesús... Puig d'en Valls



SECTOR RESIDENCIAL ANTIGUA TRAVESÍA DE CA NA NEGRETA, JESÚS

Plano:

Planta de alumbrado público

Departament d'Obres

Juan J. Ortega
Ingeniero de Caminos, C y P

FECHA:



Oct. 2023

ESCALA:

1/300

PLANO Nº:

15.2

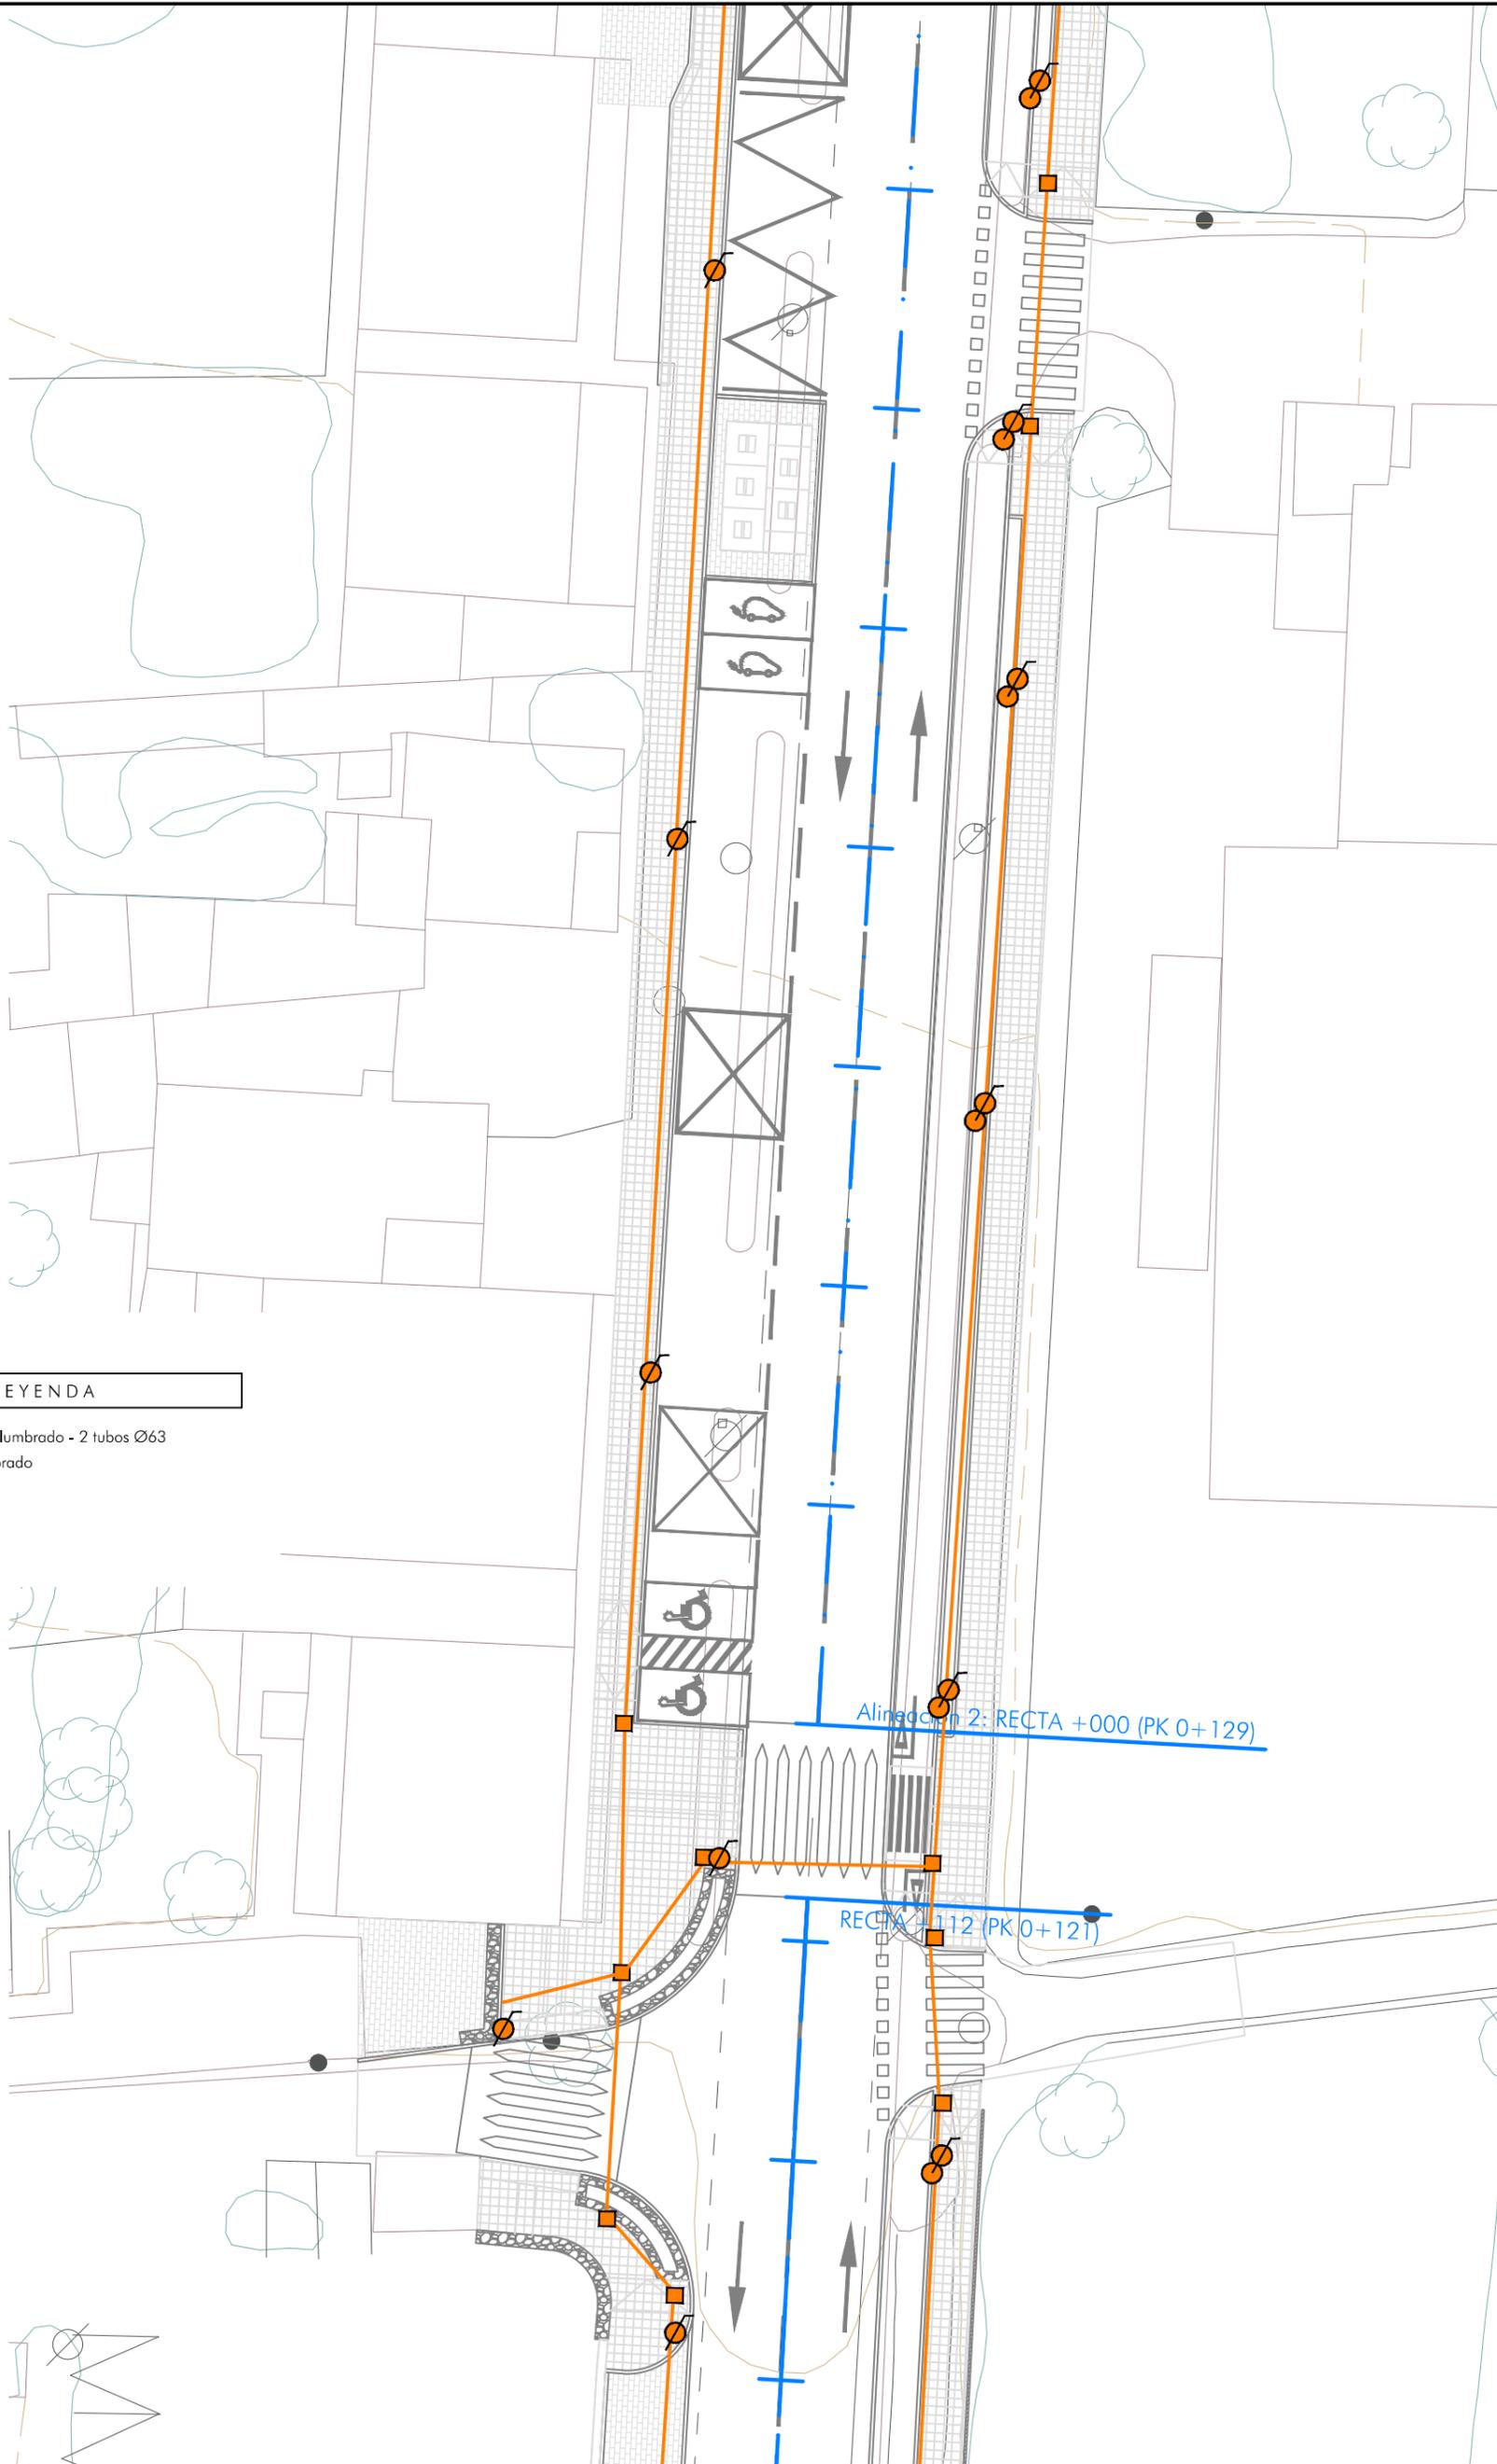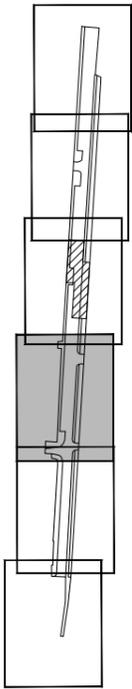

LEYENDA

- Canalización alumbrado - 2 tubos Ø63
- Arqueta alumbrado
- Foco suelo
- Farola simple
- Farola doble

Proyecto de REGENERACIÓN URBANA DE LA TRAVESSERA DE CA NA NEGRETA (FASE 1a)



Ajuntament de Santa Eulària des Riu

Sant Carles... Santa Gertrudis... Santa Eulària... Jesús... Puig d'en Valls



SECTOR RESIDENCIAL ANTIGUA TRAVESSIA DE CA NA NEGRETA, JESÚS

Plano:

Planta de alumbrado público

Departament d'Obres

Juan J. Ortega
Ingeniero de Caminos, C y P

FECHA:



Oct. 2023

ESCALA:

1/300

PLANO Nº:

15.3

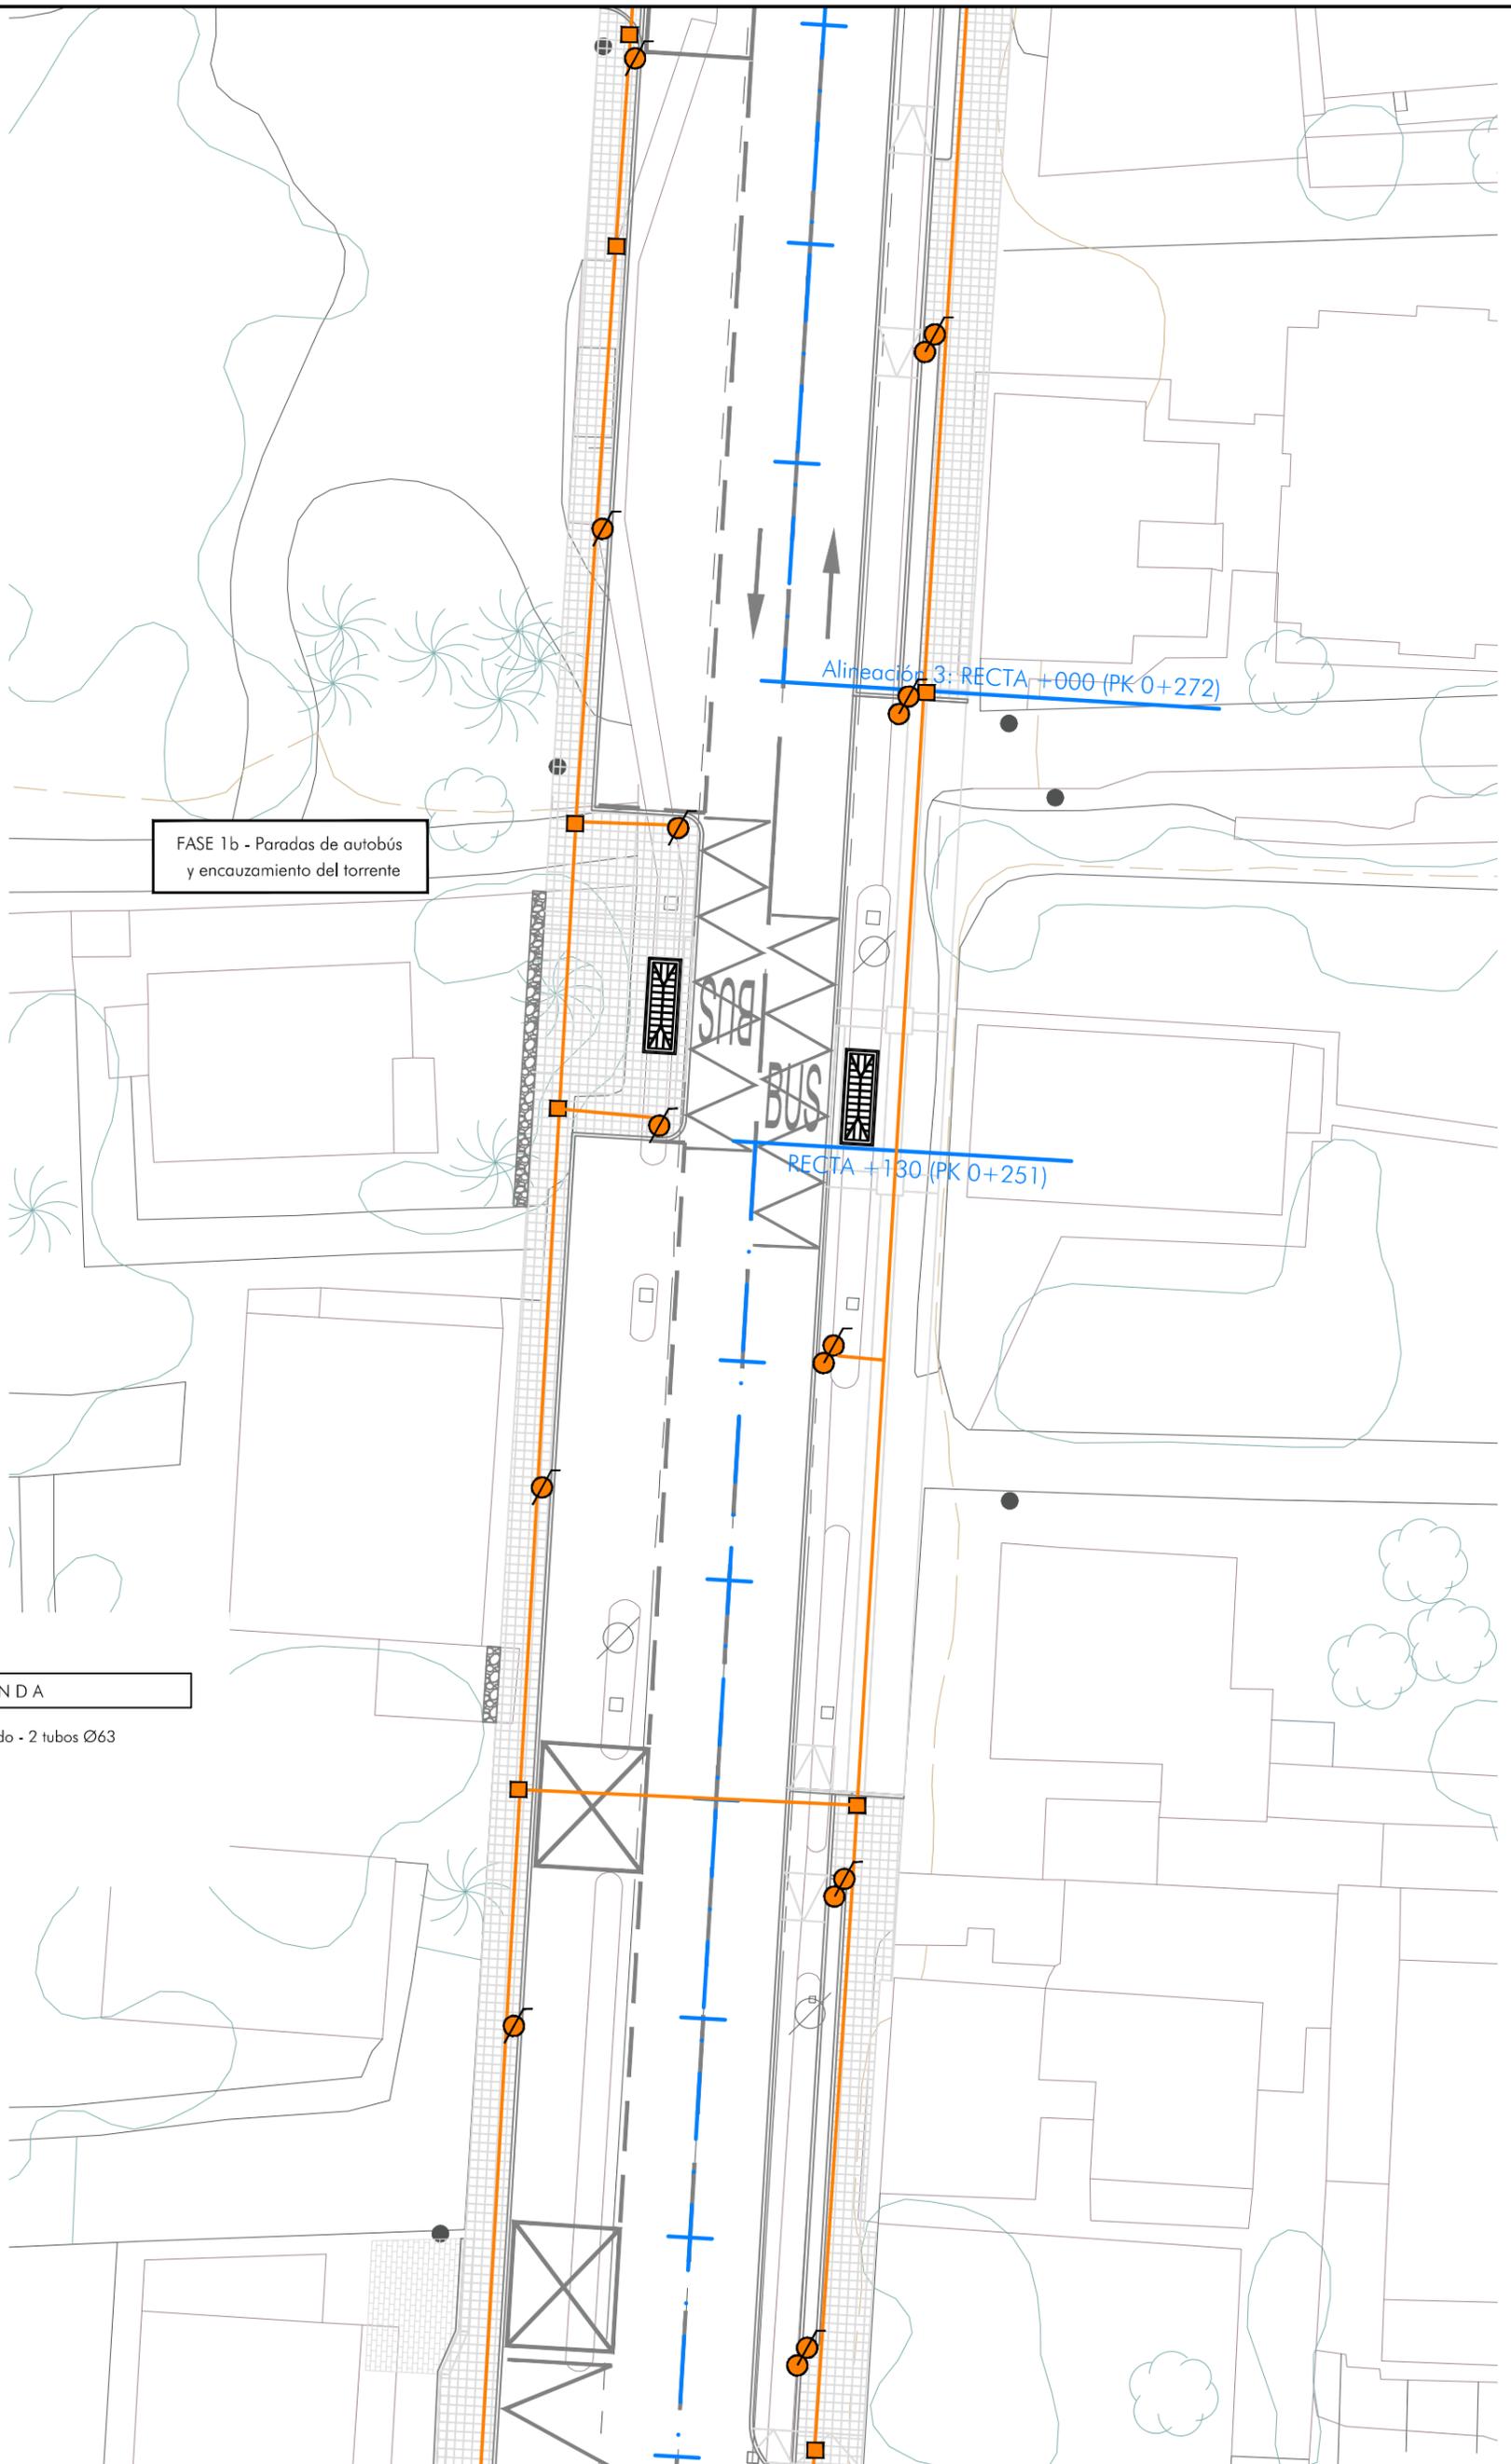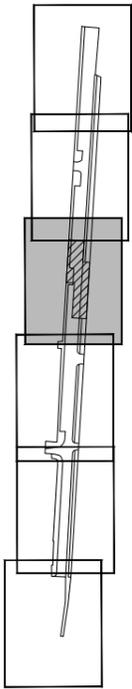

FASE 1b - Paradas de autobús
y encauzamiento del torrente

Alineació 3: RECTA +000 (PK 0+272)

RECTA +130 (PK 0+251)

LEYENDA

- Canalización alumbrado - 2 tubos Ø63
- Arqueta alumbrado
- Foco suelo
- Farola simple
- Farola doble

Proyecto de REGENERACIÓN URBANA DE LA TRAVESSERA DE CA NA NEGRETA (FASE 1a)



Ajuntament de Santa Eulària des Riu
Sant Carles - Santa Gertrudis - Santa Eulària - Jesús - Puig d'en Valls



SECTOR RESIDENCIAL ANTIGUA TRAVESÍA DE CA NA NEGRETA, JESÚS

Plano:

Planta de alumbrado público

Departament d'Obres

FECHA:

Oct. 2023



PLANO N°:

ESCALA:

1/300

15.4

Juan J. Ortega
Ingeniero de Caminos, C y P

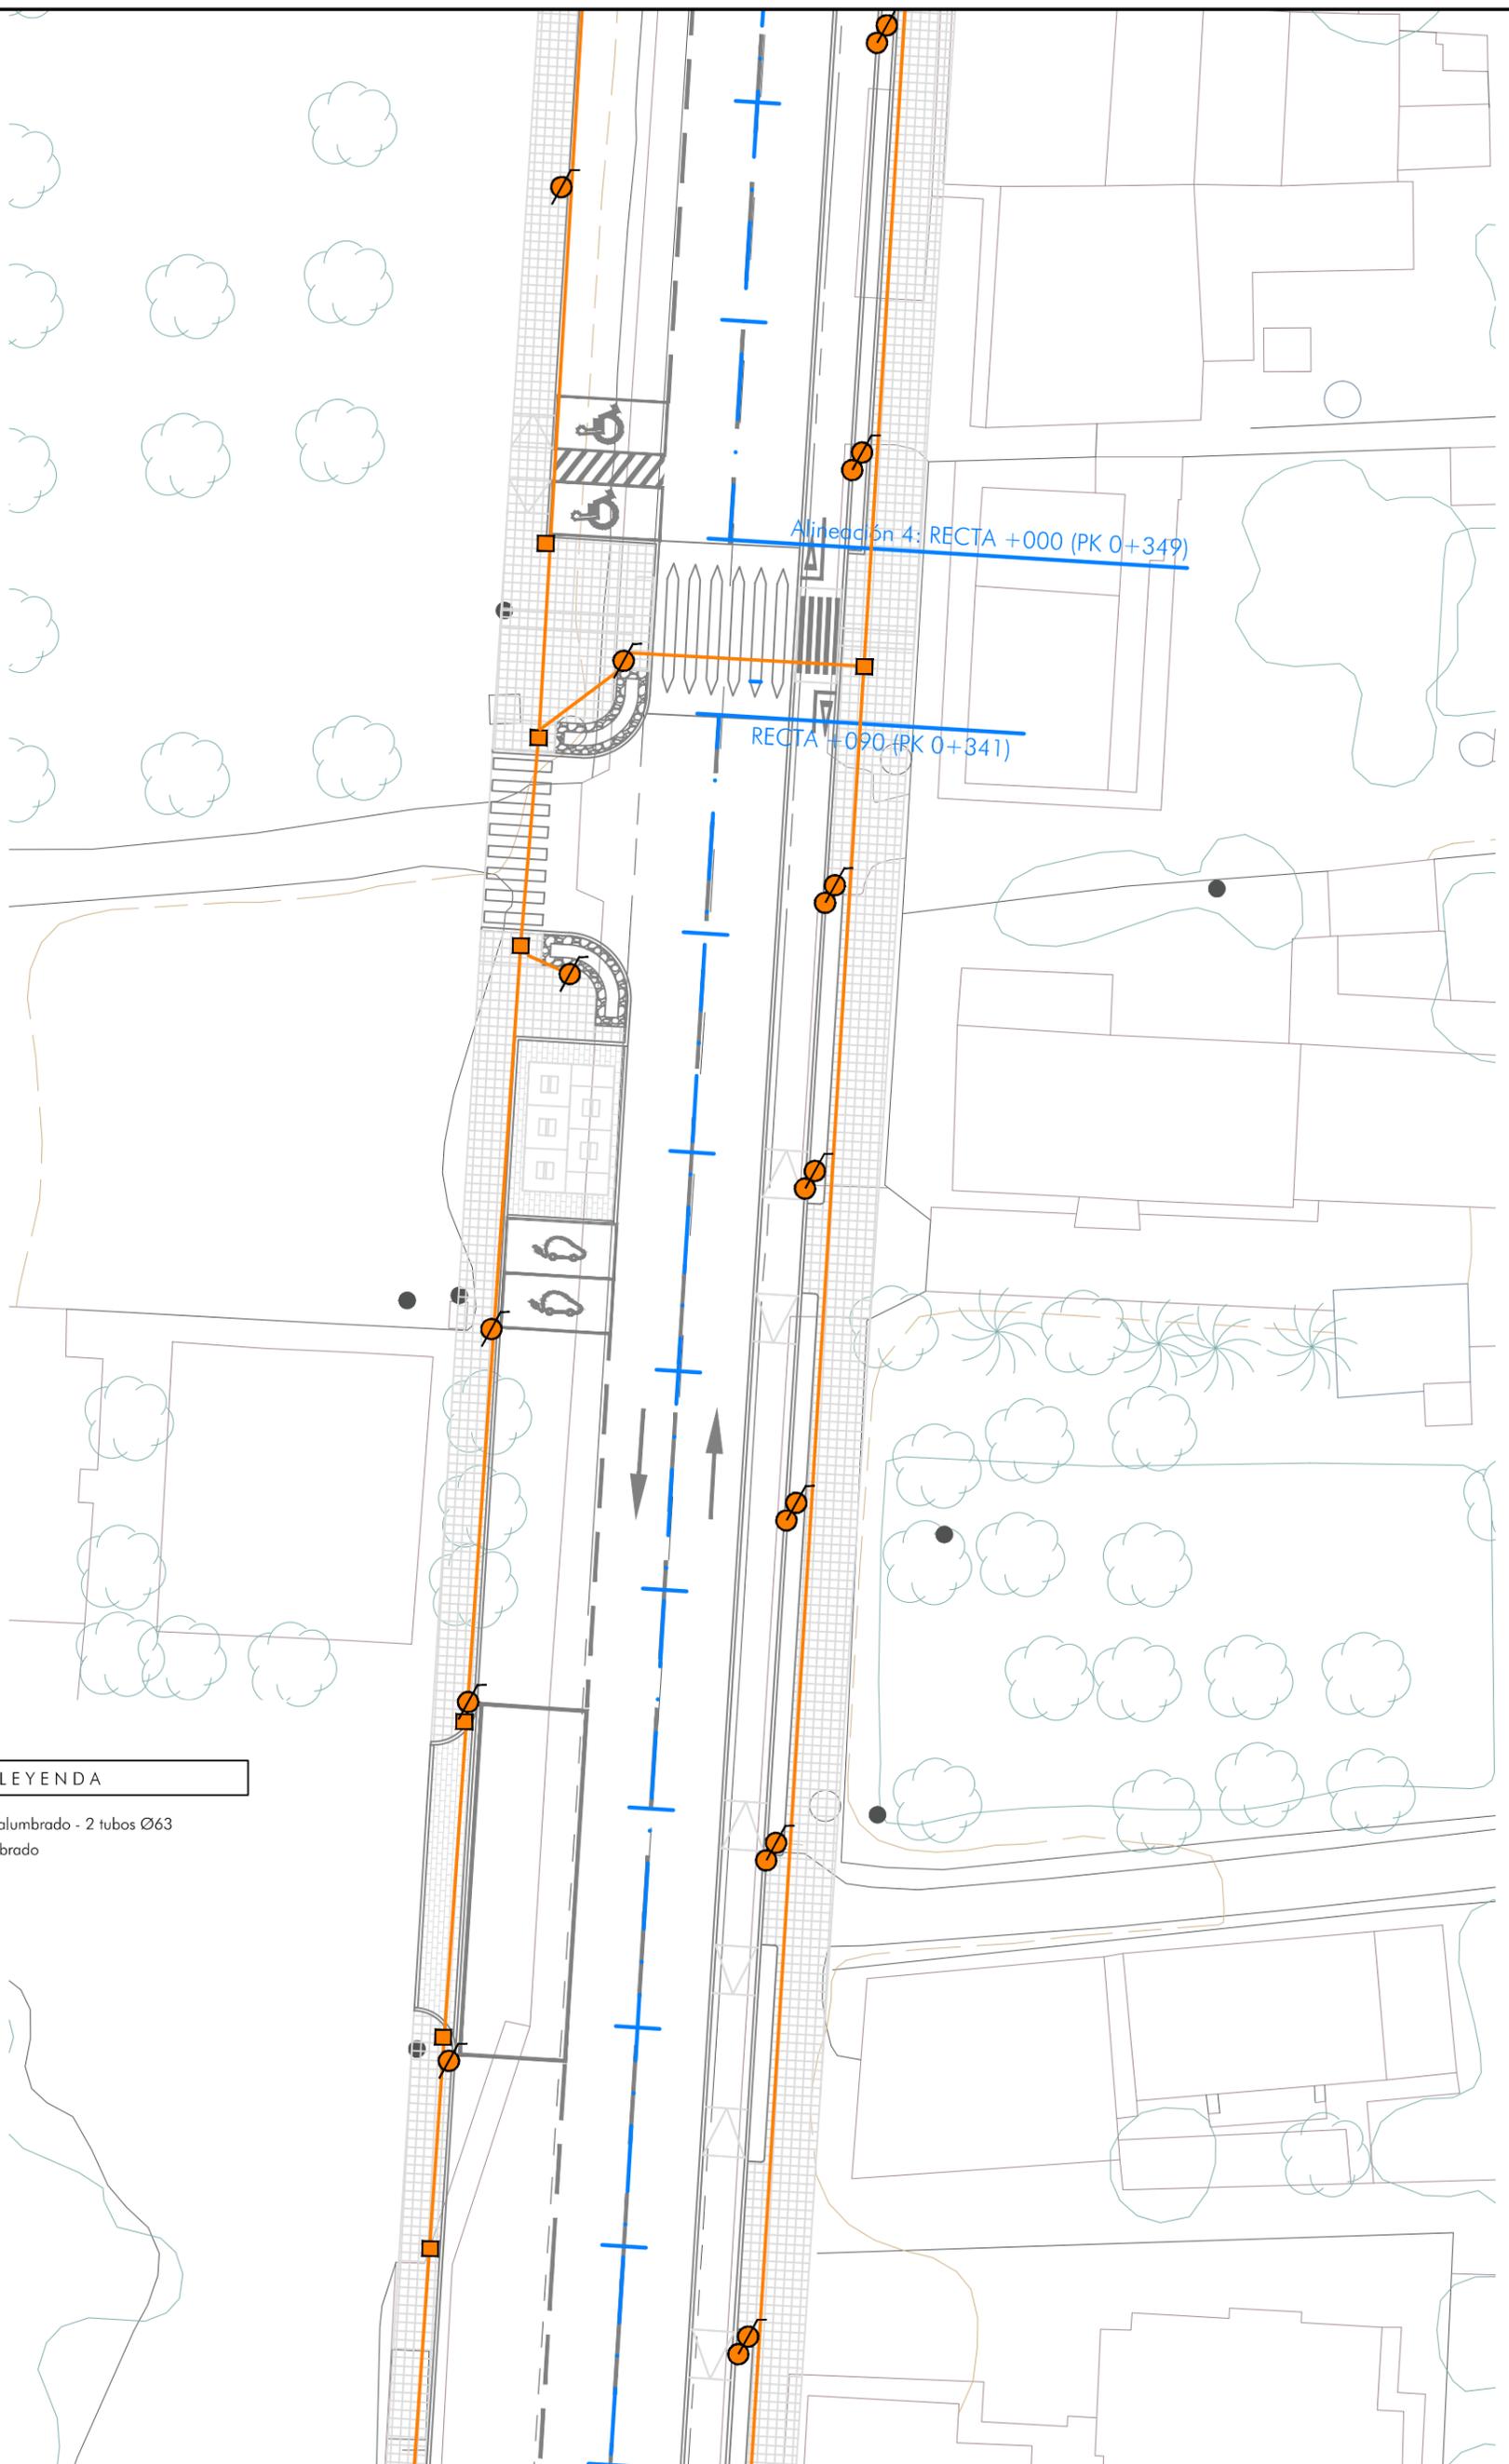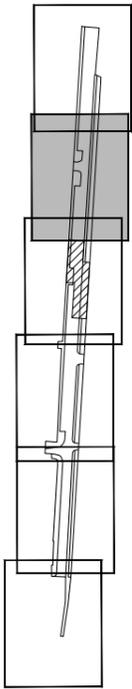

LEYENDA

-  Canalización alumbrado - 2 tubos Ø63
-  Arqueta alumbrado
-  Foco suelo
-  Farola simple
-  Farola doble

Proyecto de REGENERACIÓN URBANA DE LA TRAVESSERA DE CA NA NEGRETA (FASE 1a)



SECTOR RESIDENCIAL ANTIGUA TRAVESÍA DE CA NA NEGRETA, JESÚS

Plano:

Planta de alumbrado público

Departament d'Obres

Juan J. Ortega
Ingeniero de Caminos, C y P

FECHA:



Oct. 2023

ESCALA:

1/300

PLANO Nº:

15.5

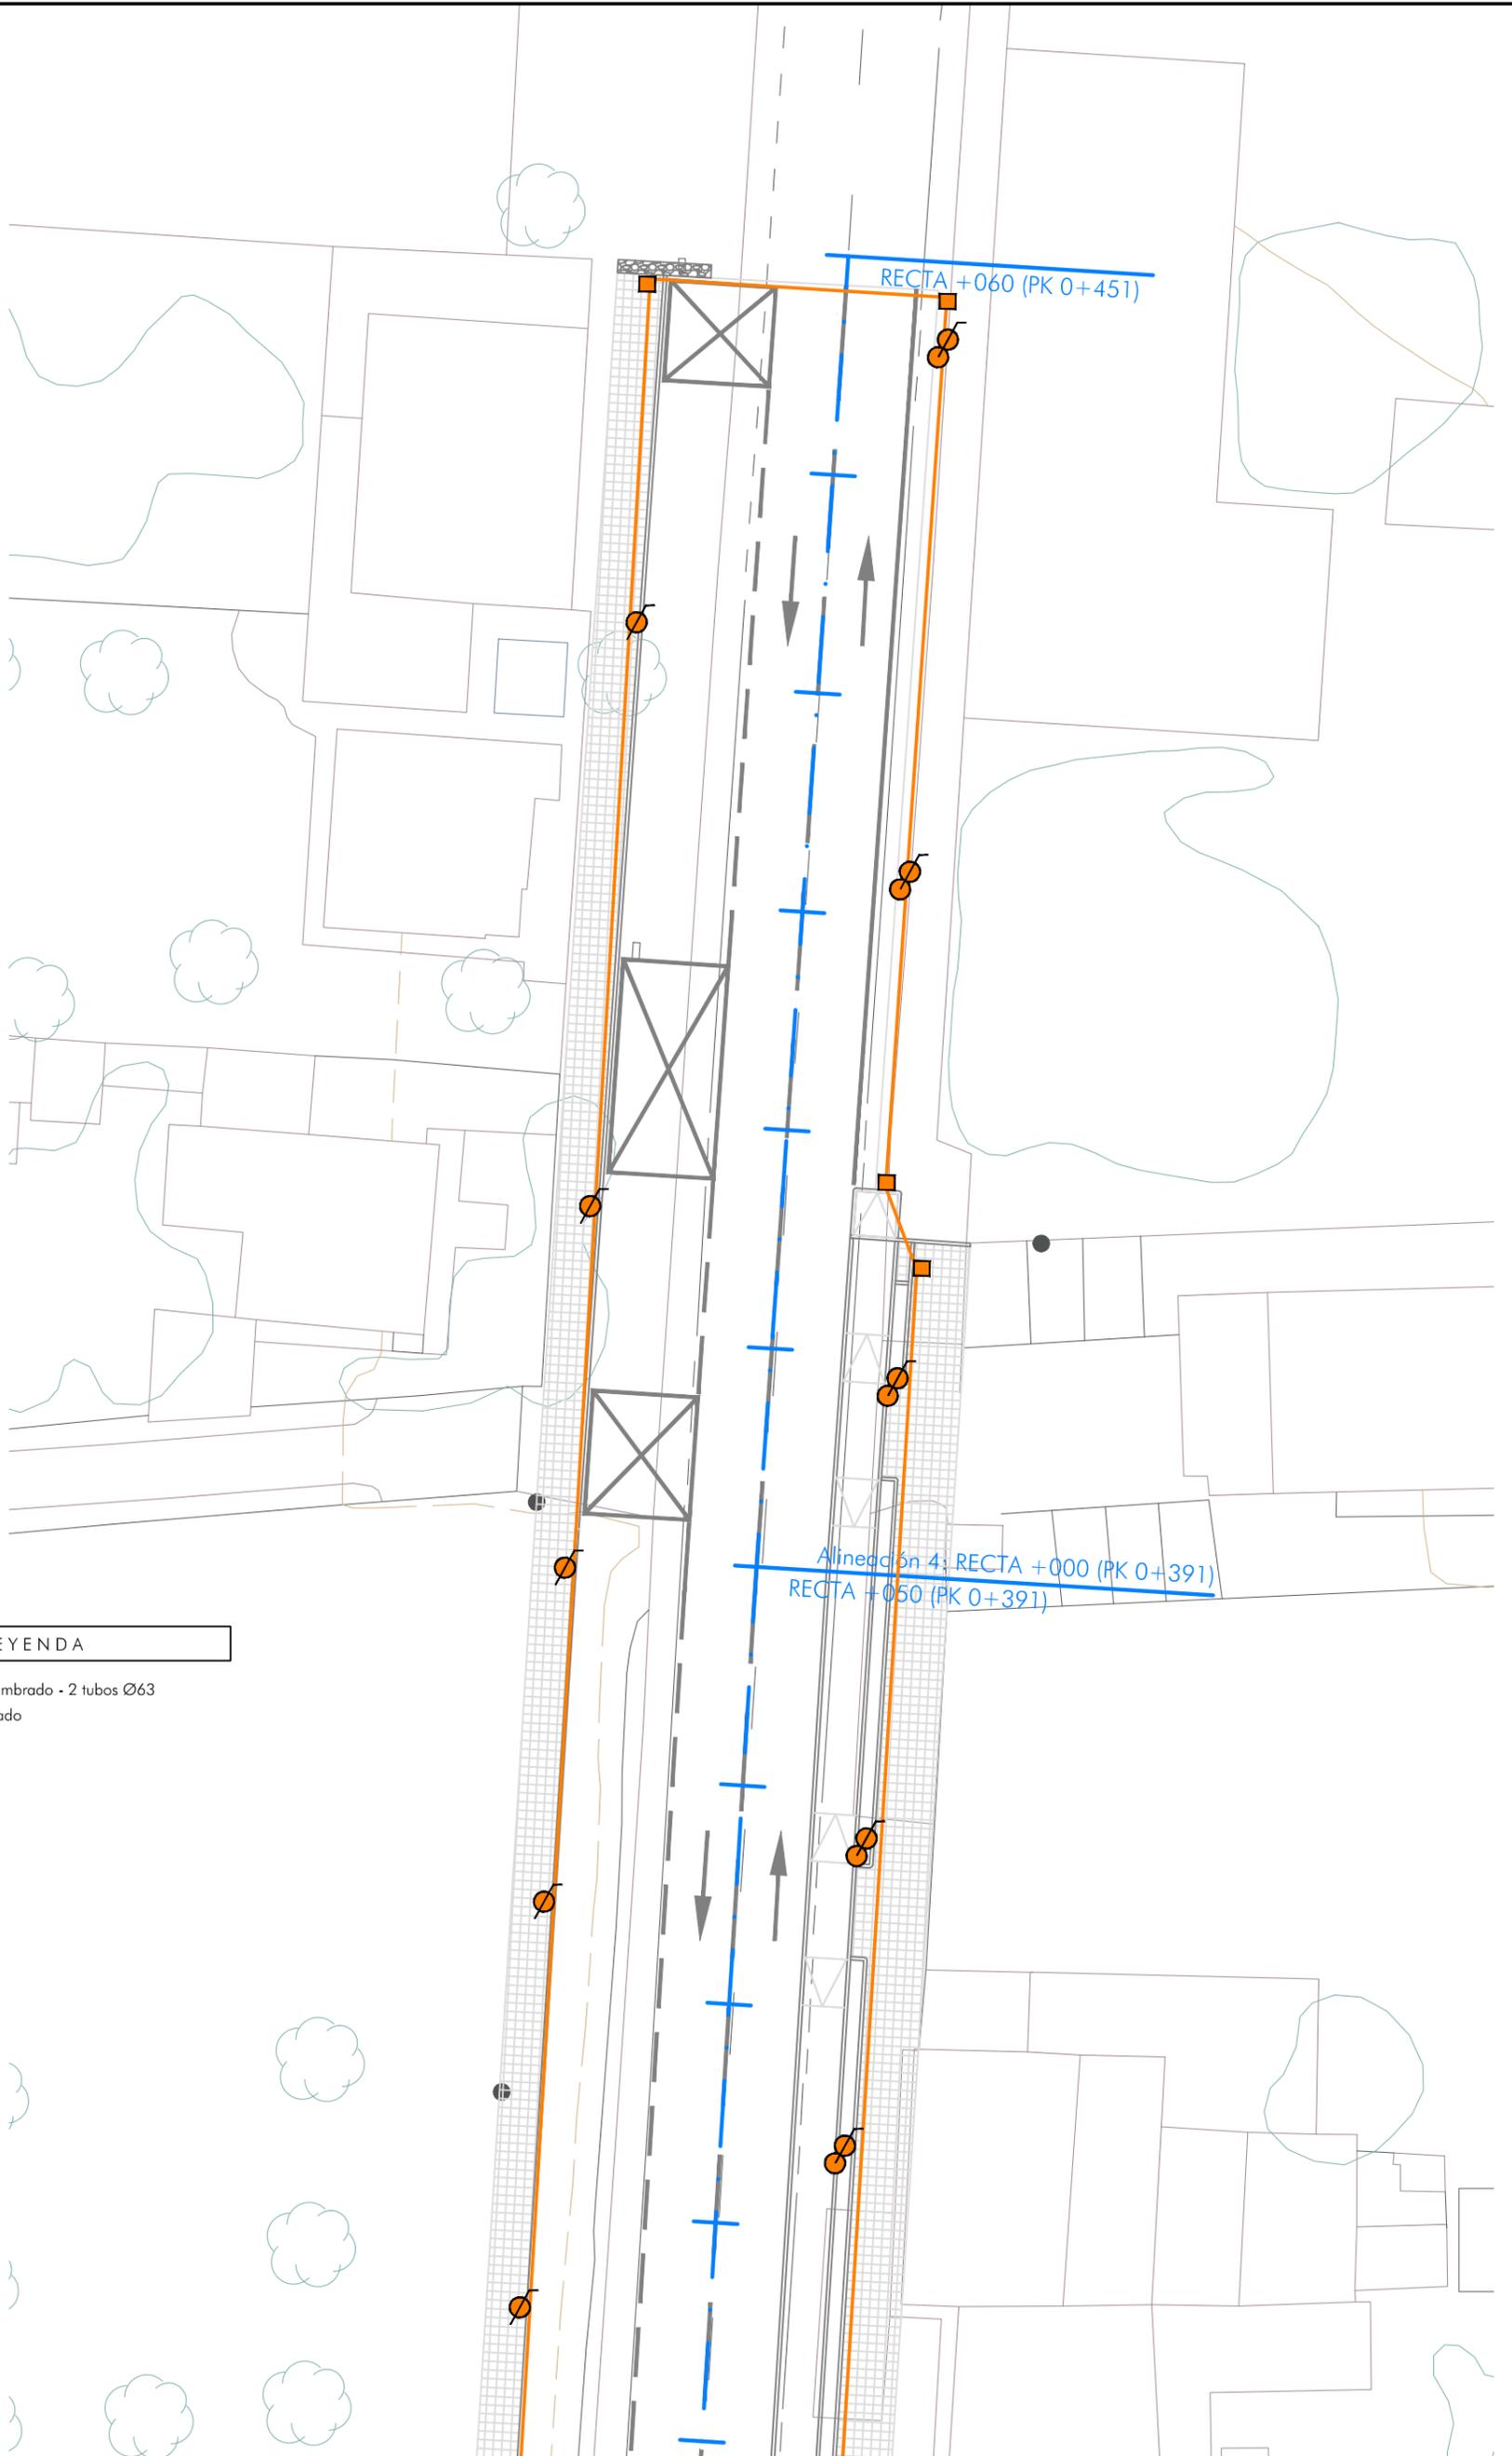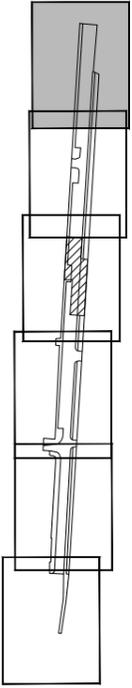

LEYENDA

- Canalización alumbrado - 2 tubos Ø63
- Arqueta alumbrado
- Foco suelo
- Farola simple
- Farola doble

Proyecto de REGENERACIÓN URBANA DE LA TRAVESSERA DE CA NA NEGRETA (FASE 1a)



Ajuntament de Santa Eulària des Riu
 Sant Carles — Santa Gertrudis — Santa Eulària — Jesús — Puig d'en Valls



SECTOR RESIDENCIAL ANTIGUA TRAVESSIA DE CA NA NEGRETA, JESÚS

Plano:

Planta de alumbrado público

Departament d'Obres

FECHA:

PLANO N°:

Oct. 2023


ESCALA:

1/300


15.6

Juan J. Ortega
 Ingeniero de Caminos, C y P


DETALLE LUMINARIA Y CUADRO ELÉCTRICO

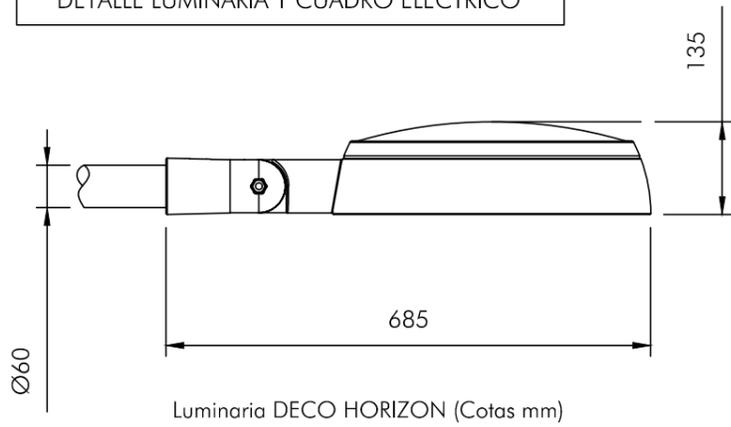


Luminaria DECO HORIZON (Cotas mm)

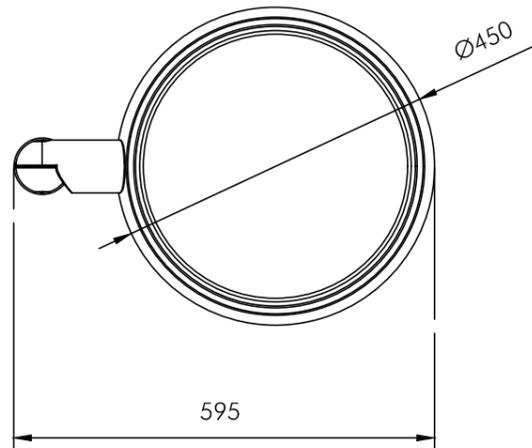





ABERTURA CAJA DE PROTECCION

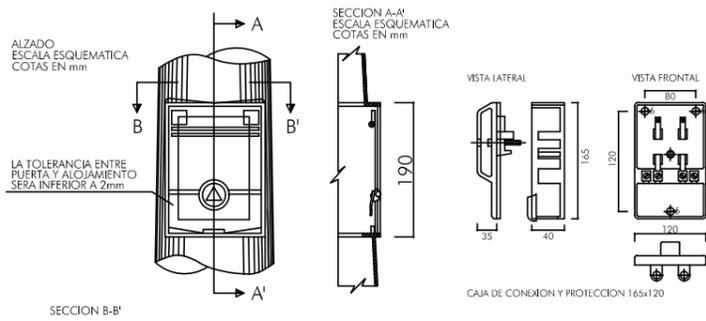

SECCION B-B'

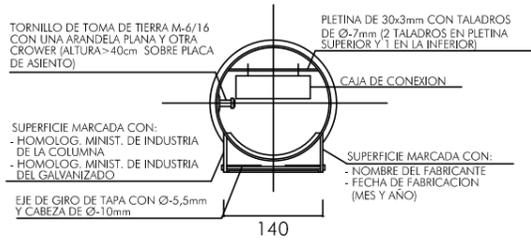



DETALLE PROYECTOR

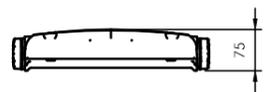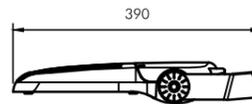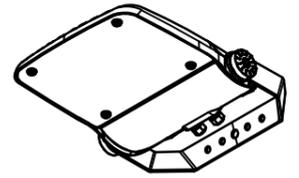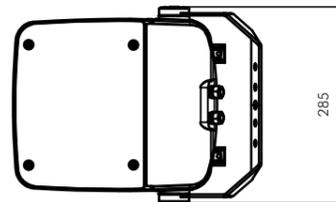

Proyector MILAN S (Cotas mm)

Escala 1/10

DETALLE BRAZOS Y COLUMNA

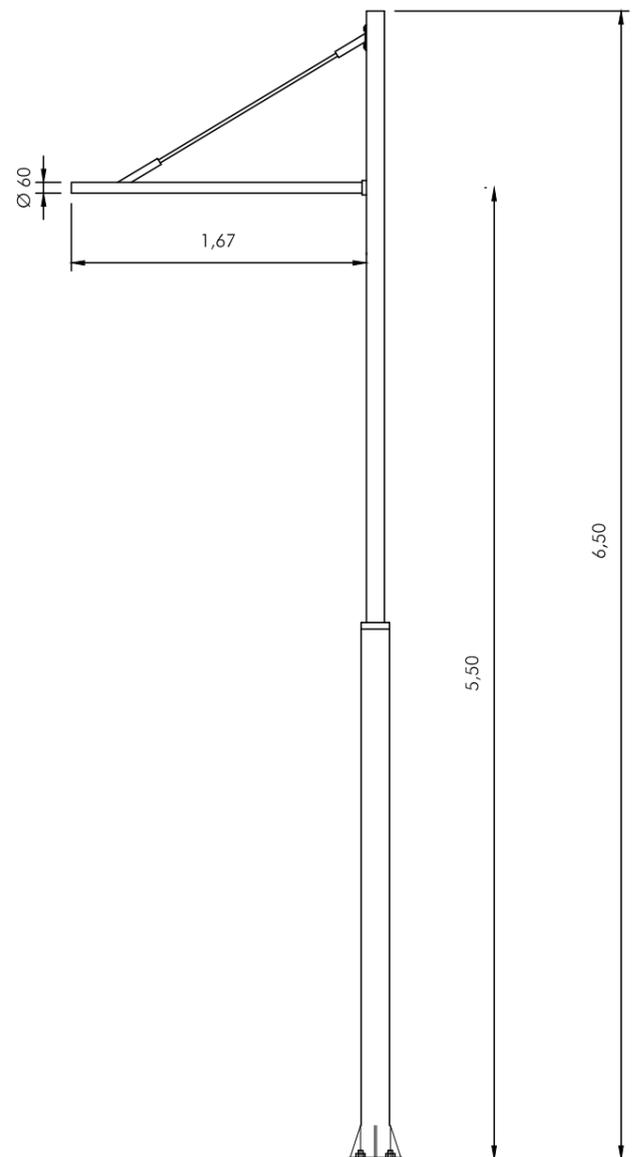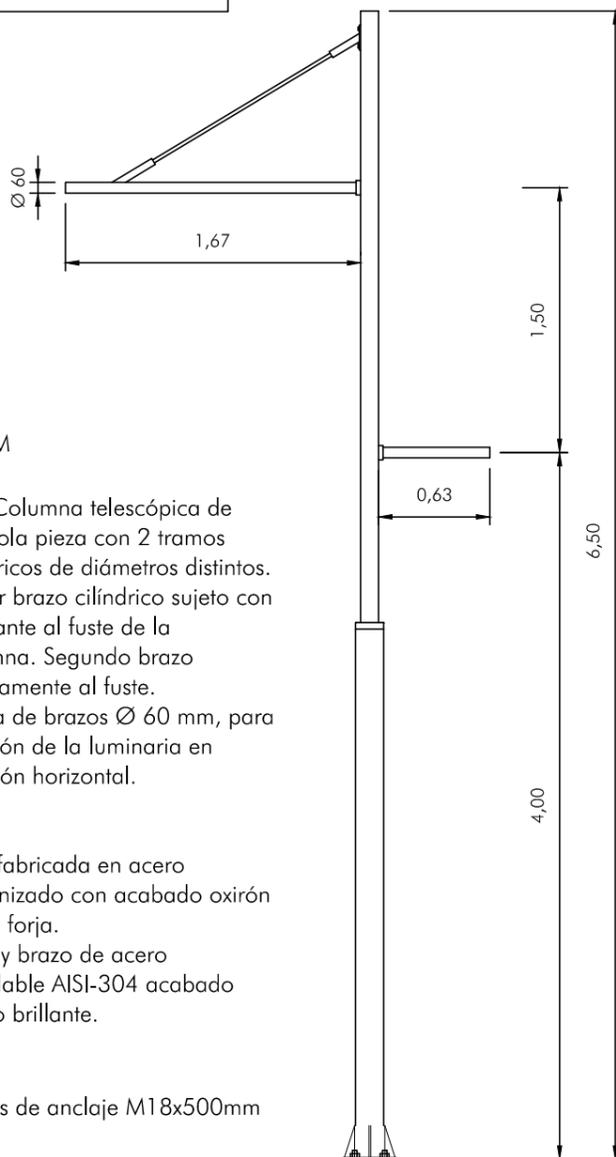


Columna STYLUM

DESCRIPCIÓN: Columna telescópica de una sola pieza con 2 tramos cilíndricos de diámetros distintos. Primer brazo cilíndrico sujeto con un tirante al fuste de la columna. Segundo brazo directamente al fuste. Salida de brazos Ø 60 mm, para sujeción de la luminaria en posición horizontal.

MATERIAL: Base fabricada en acero galvanizado con acabado oxirón negro forja. Fuste y brazo de acero inoxidable AISI-304 acabado pulido brillante.

FIJACIÓN: Pernos de anclaje M18x500mm

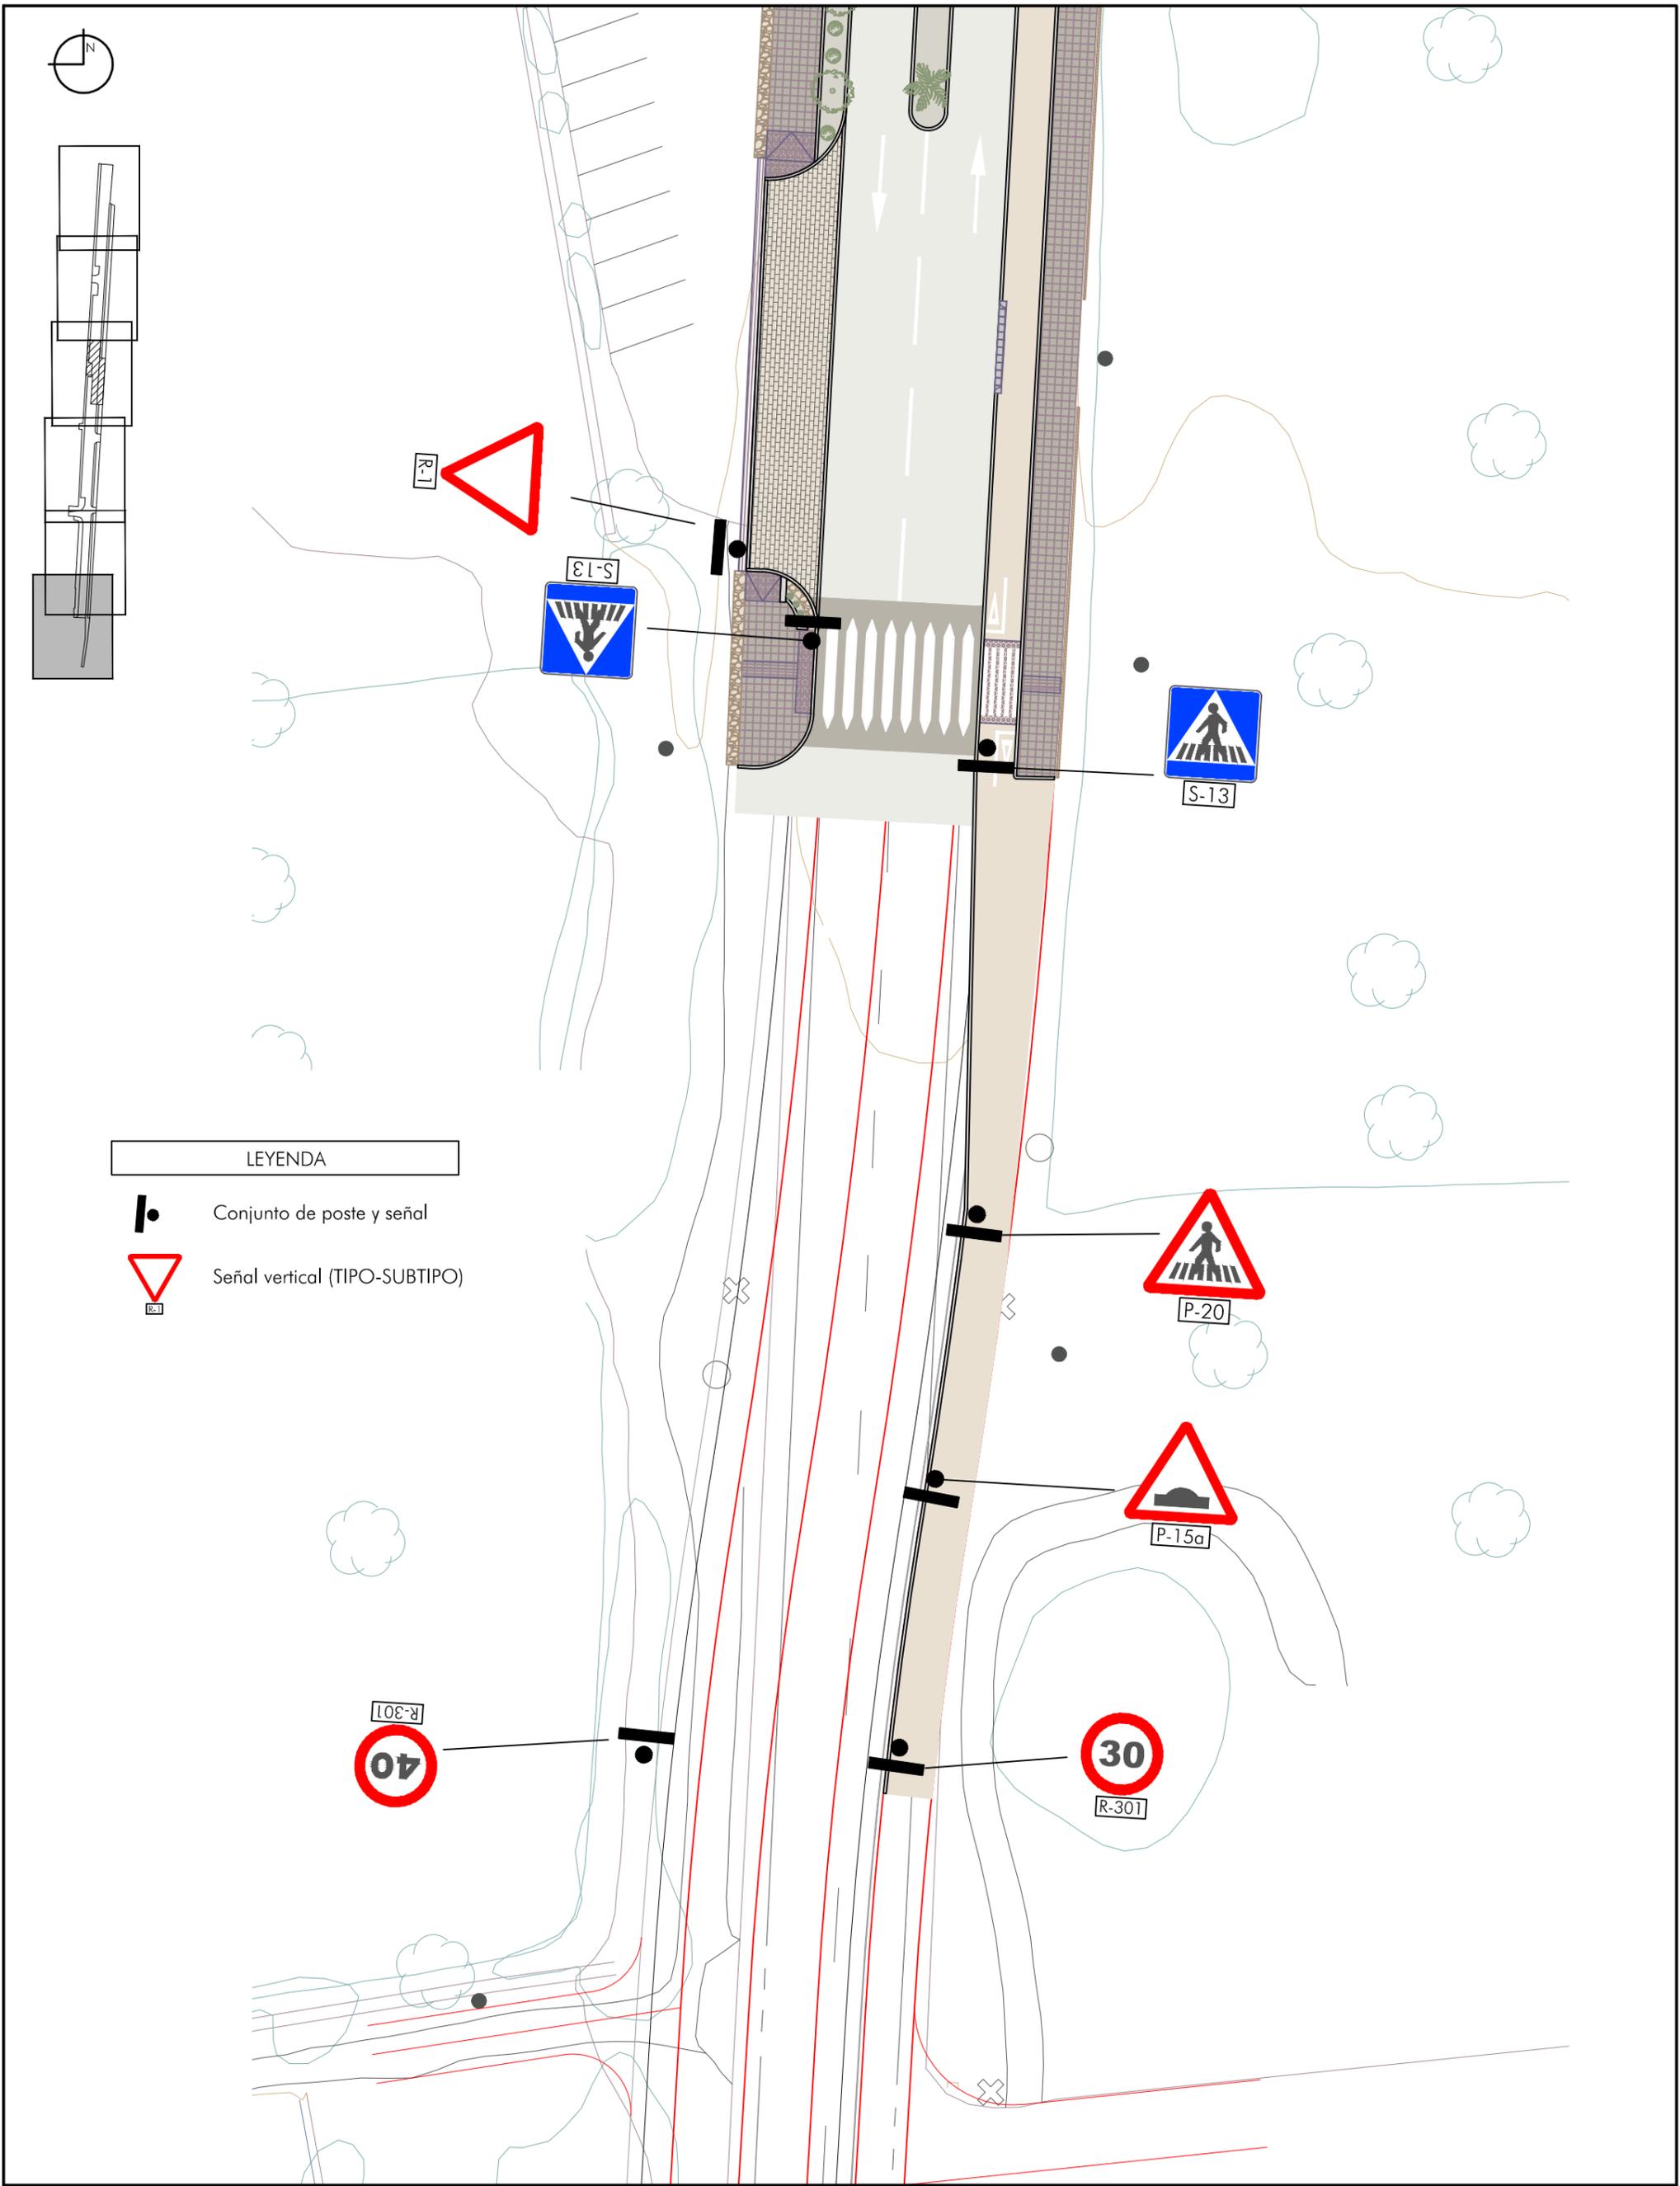

LEYENDA

-  Conjunto de poste y señal
-  Señal vertical (TIPO-SUBTIPO)
-  Señal circular (TIPO-SUBTIPO)

Proyecto de REGENERACIÓN URBANA DE LA TRAVESSERA DE CA NA NEGRETA (FASE 1a)



SECTOR RESIDENCIAL ANTIGUA TRAVESÍA DE CA NA NEGRETA, JESÚS

Plano:

Planta de señalización

Departament d'Obres


FECHA:
Oct. 2023

PLANO N°:

Juan J. Ortega
Ingeniero de Caminos, C y P

ESCALA:
1/300

16.1

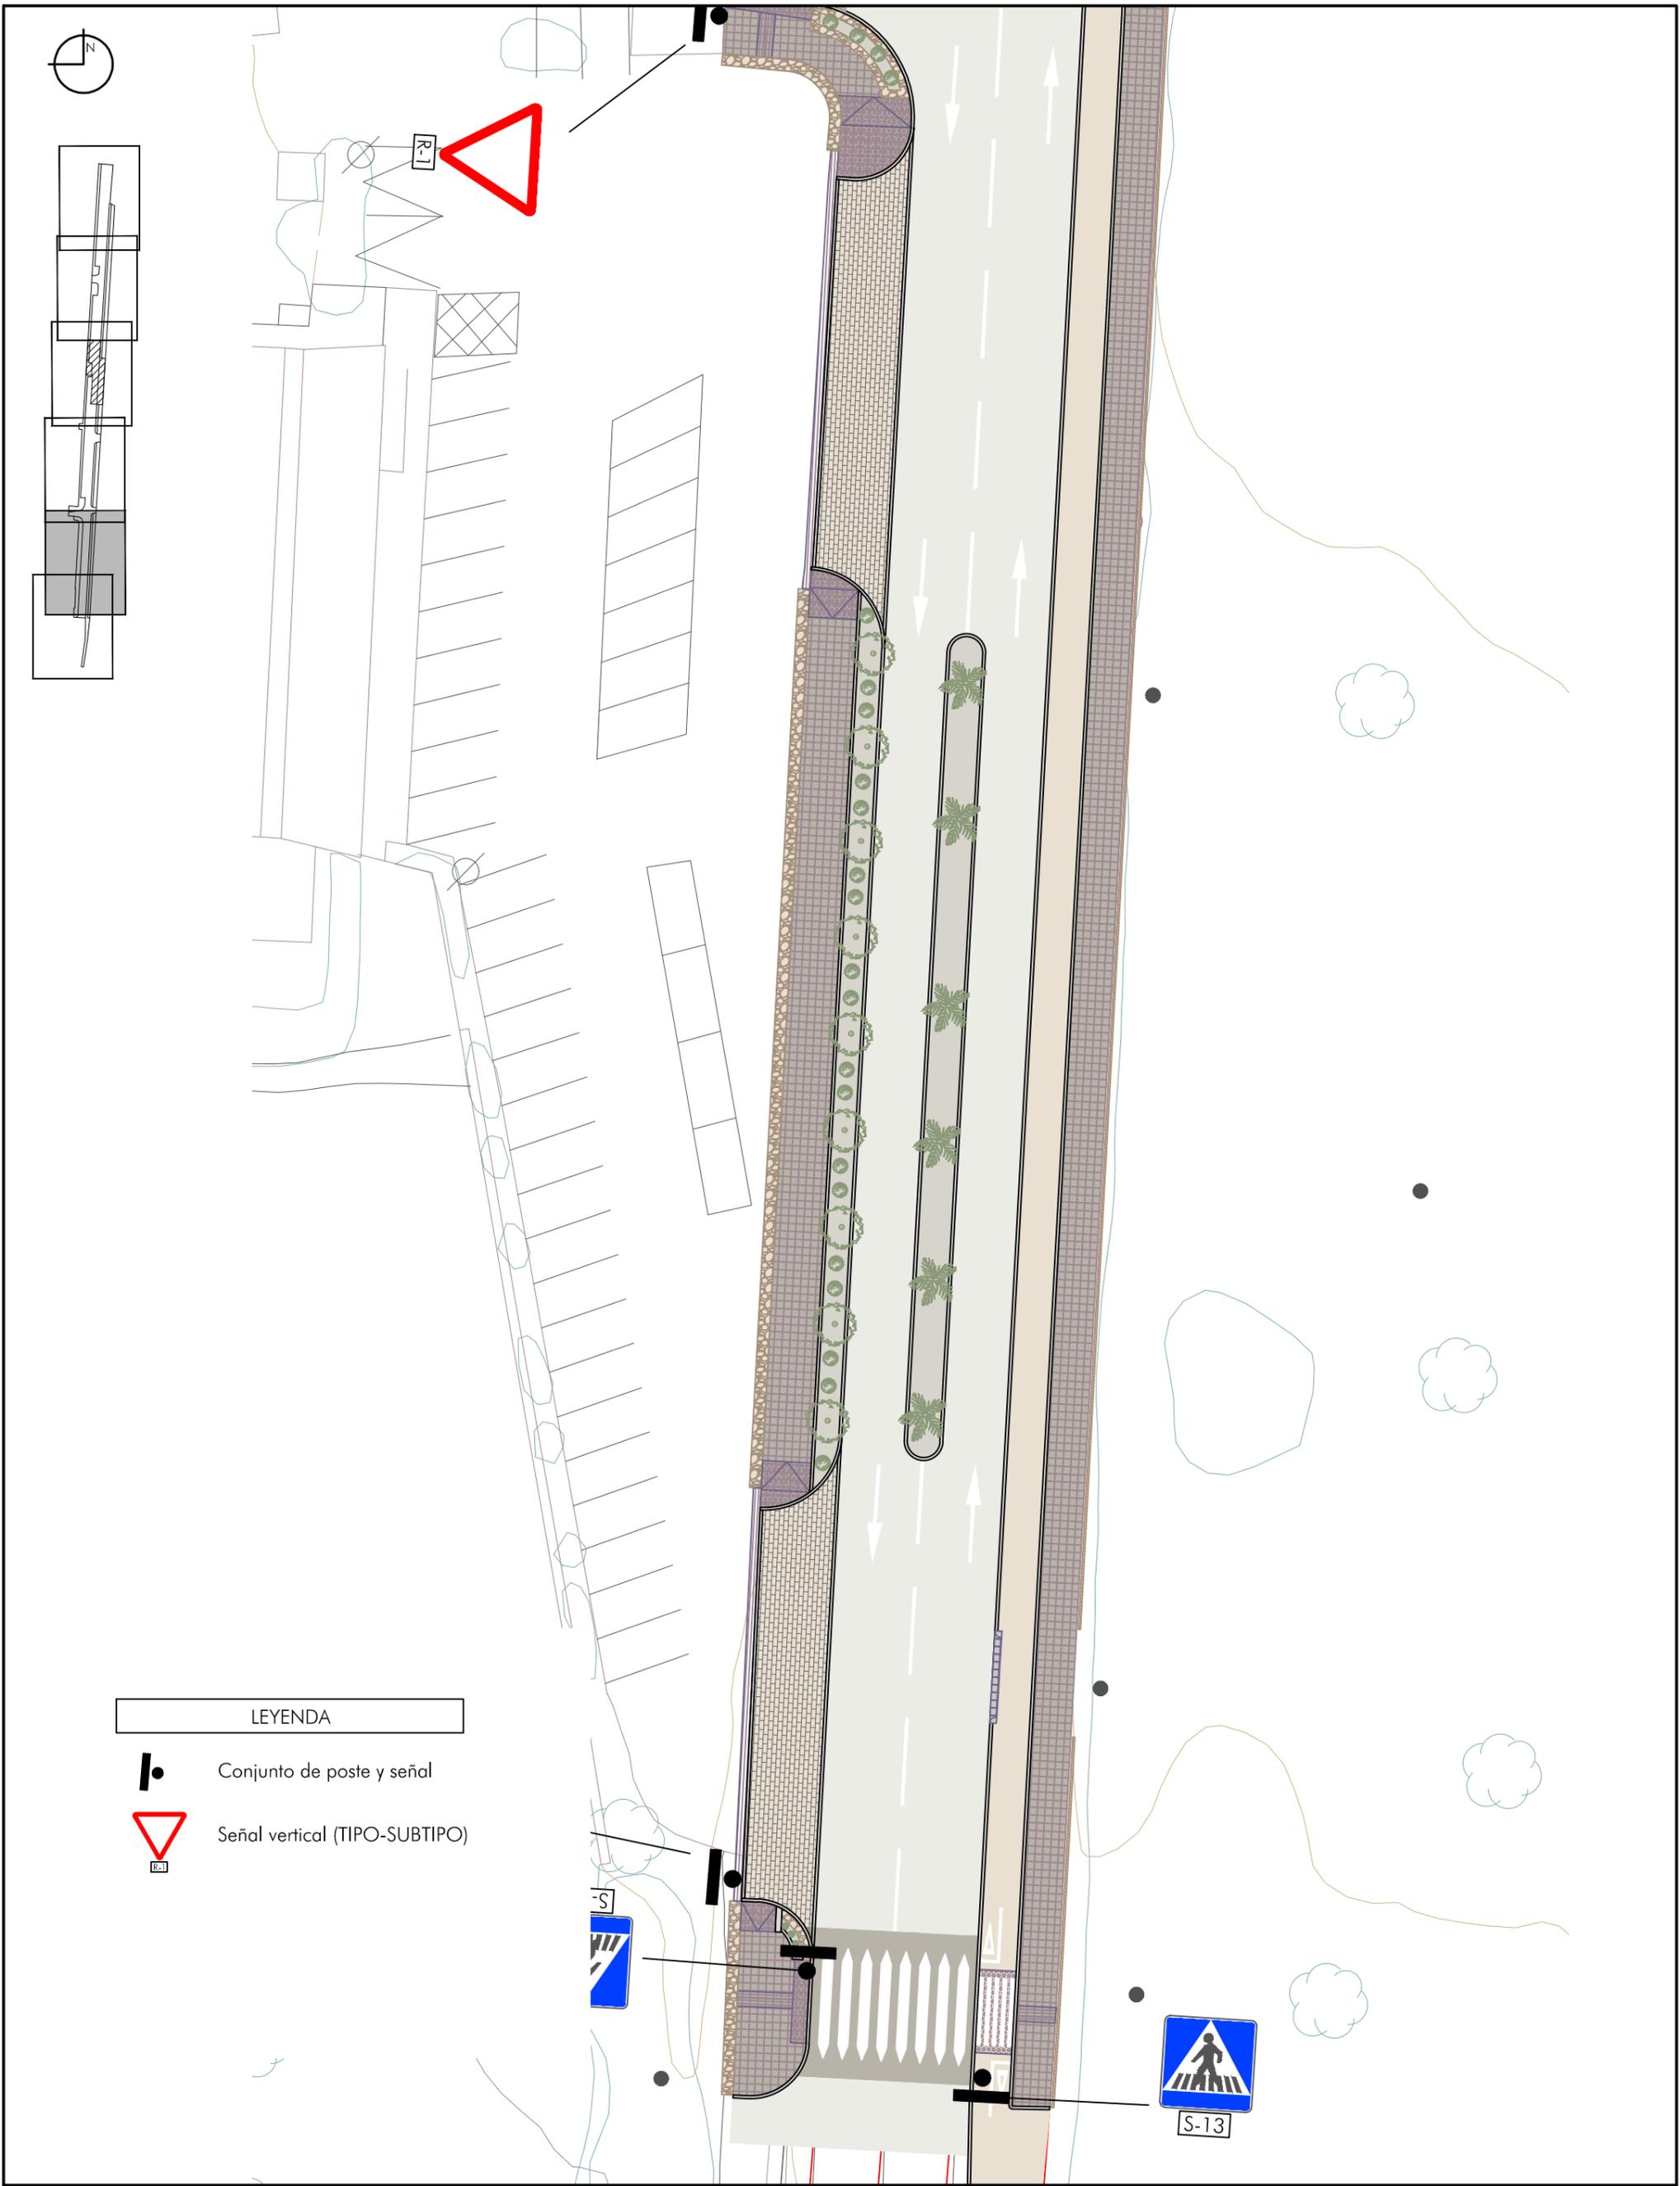

LEYENDA

-  Conjunto de poste y señal
-  Señal vertical (TIPO-SUBTIPO)




Proyecto de REGENERACIÓN URBANA DE LA TRAVESSERA DE CA NA NEGRETA (FASE 1a)



Ajuntament de Santa Eulària des Riu
 Sant Carles... Santa Gertrudis... Santa Eulària... Jesús... Puig d'en Valls

SECTOR RESIDENCIAL ANTIGUA TRAVESÍA DE CA NA NEGRETA, JESÚS
 Plano:
Planta de señalización

Departament d'Obres Juan J. Ortega Ingeniero de Caminos, C y P	FECHA:	PLANO N°:
	Oct. 2023	16.2
ESCALA:		
1/300		

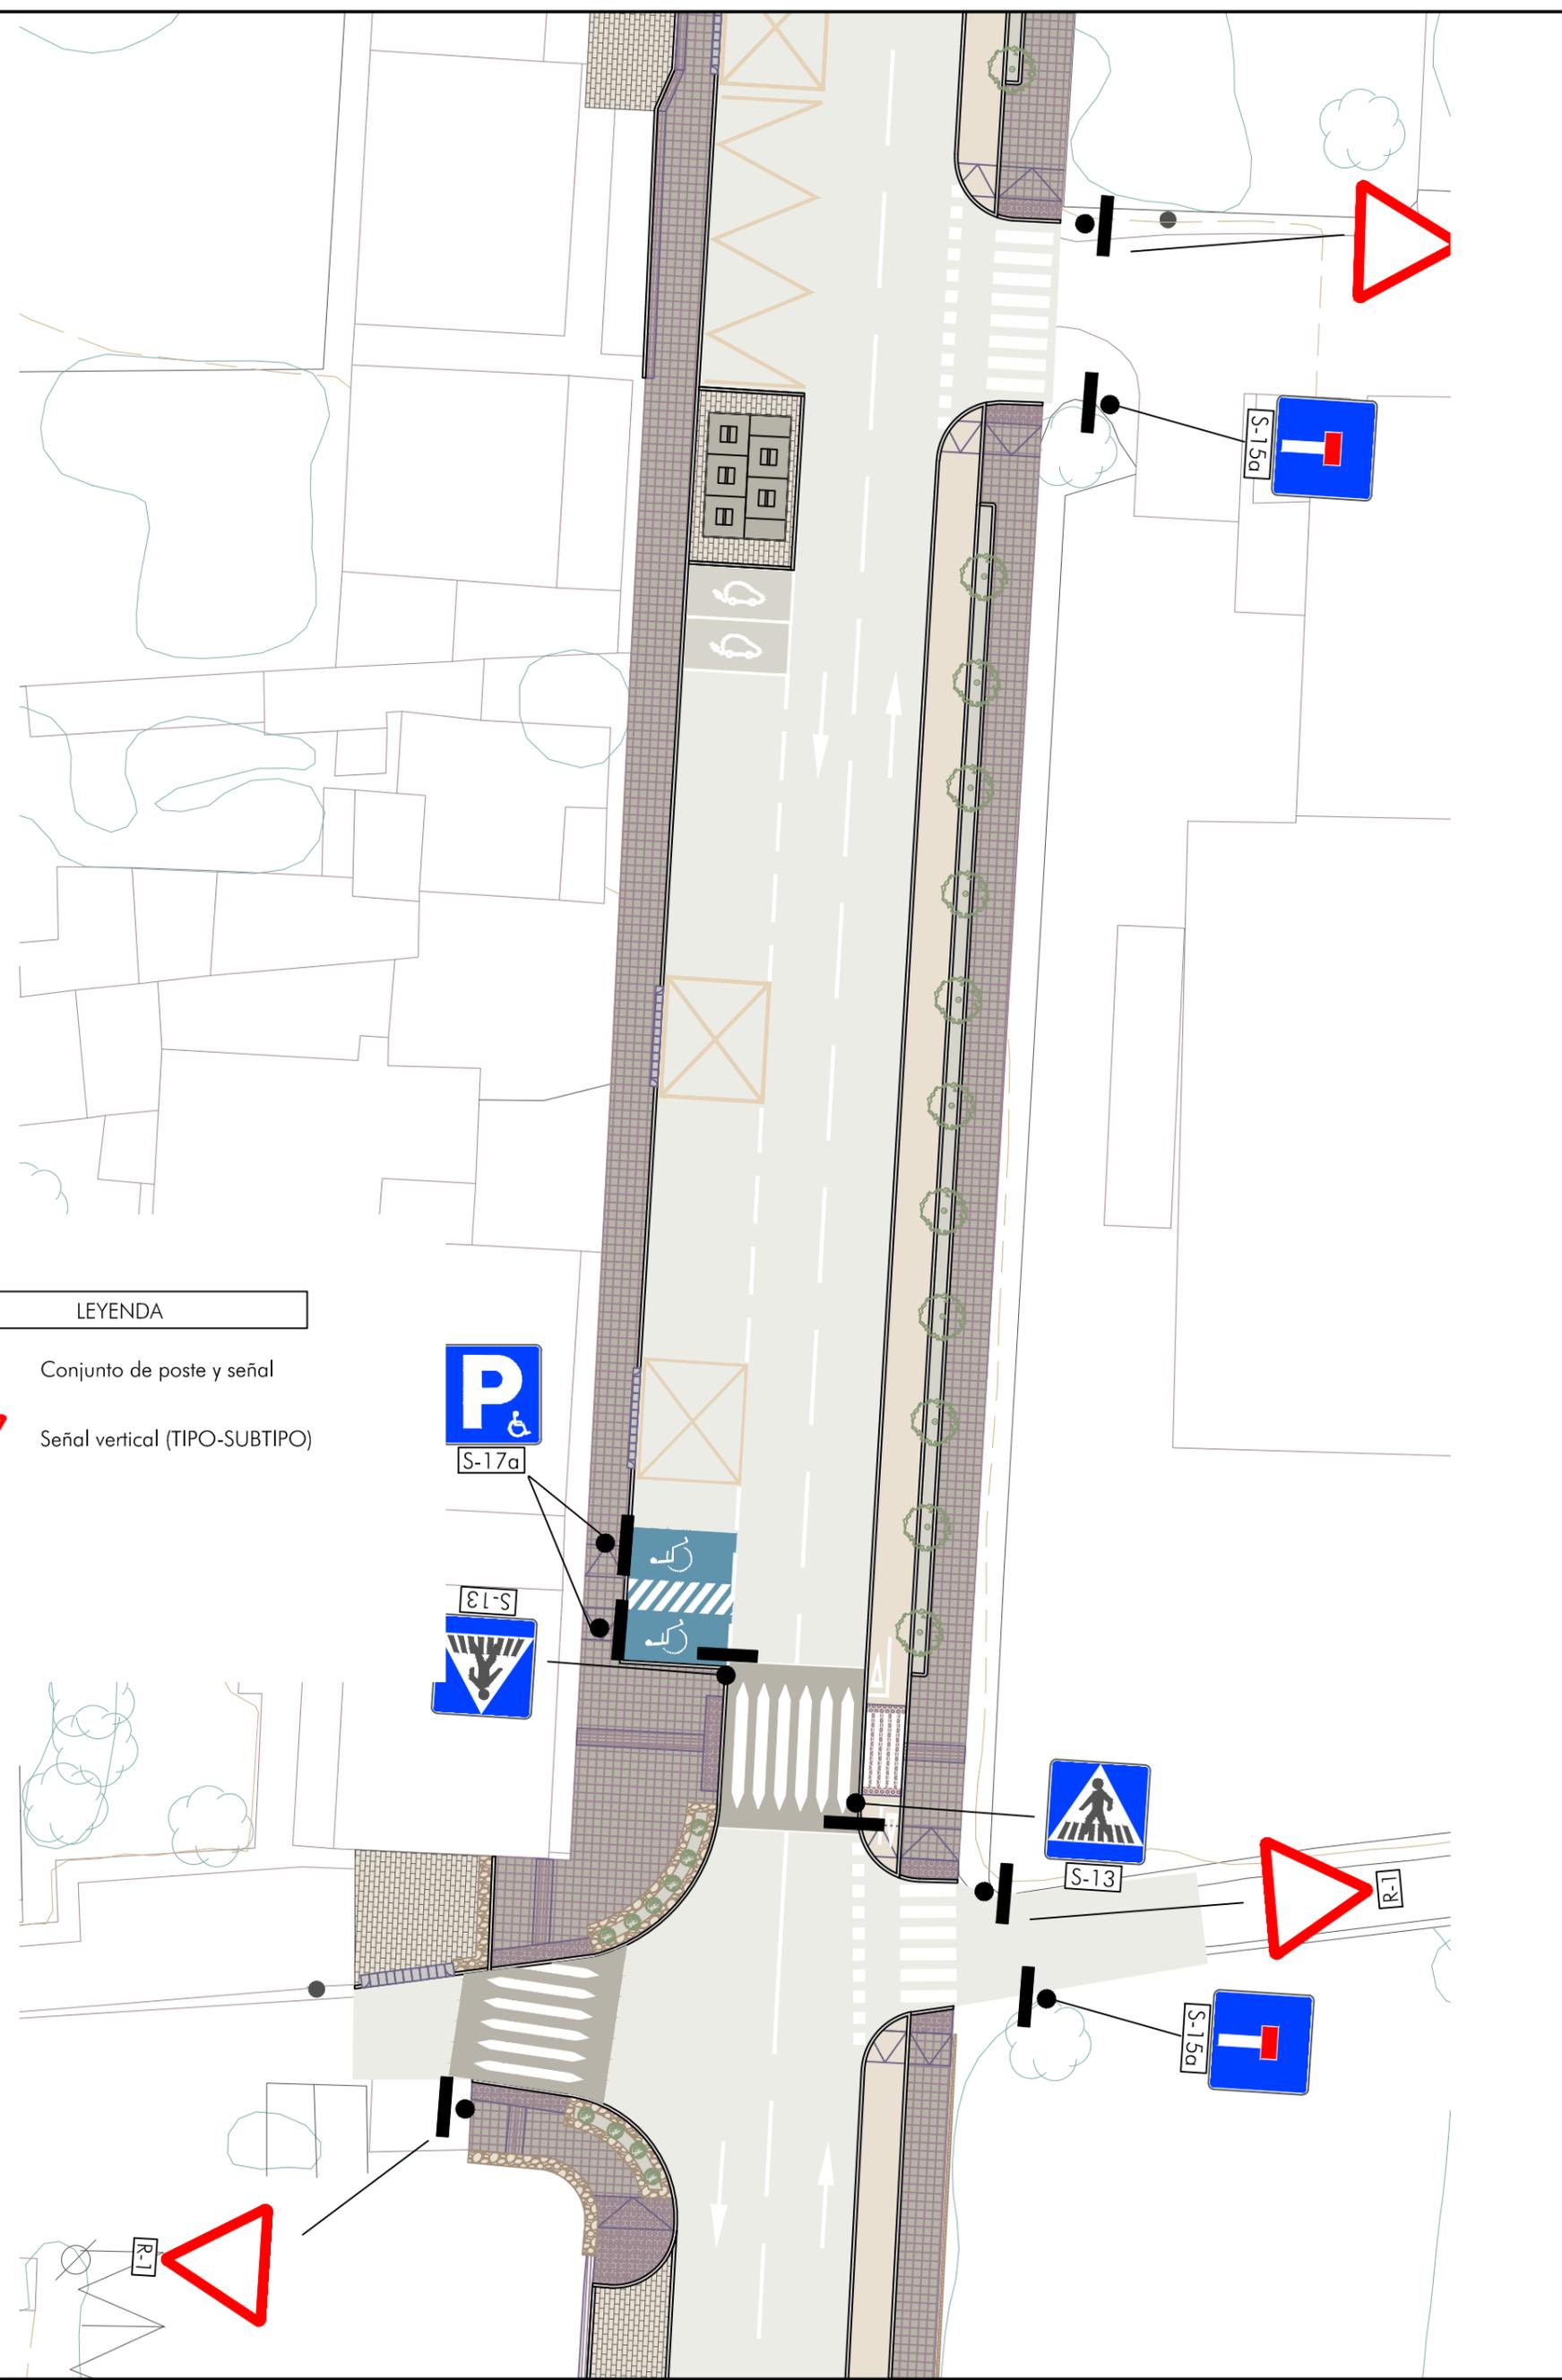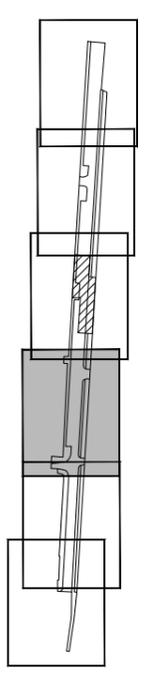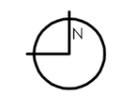

LEYENDA

-  Conjunto de poste y señal
-  Señal vertical (TIPO-SUBTIPO)

Proyecto de REGENERACIÓN URBANA DE LA TRAVESSERA DE CA NA NEGRETA (FASE 1a)




Ajuntament de Santa Eulària des Riu
Sant Carles... Santa Gertrudis... Santa Eulària... Jesús... Puig d'en Valls


SECTOR RESIDENCIAL ANTIGUA TRAVESÍA DE CA NA NEGRETA, JESÚS

Plano: **Planta de señalización**

Departament d'Obres	FECHA:	PLANO N°:
	Oct. 2023	
Juan J. Ortega Ingeniero de Caminos, C y P	ESCALA:	
	1/300	

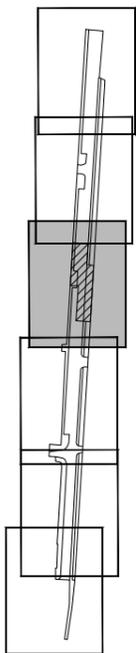

FASE 1b - Paradas de autobús y encauzamiento del torrente

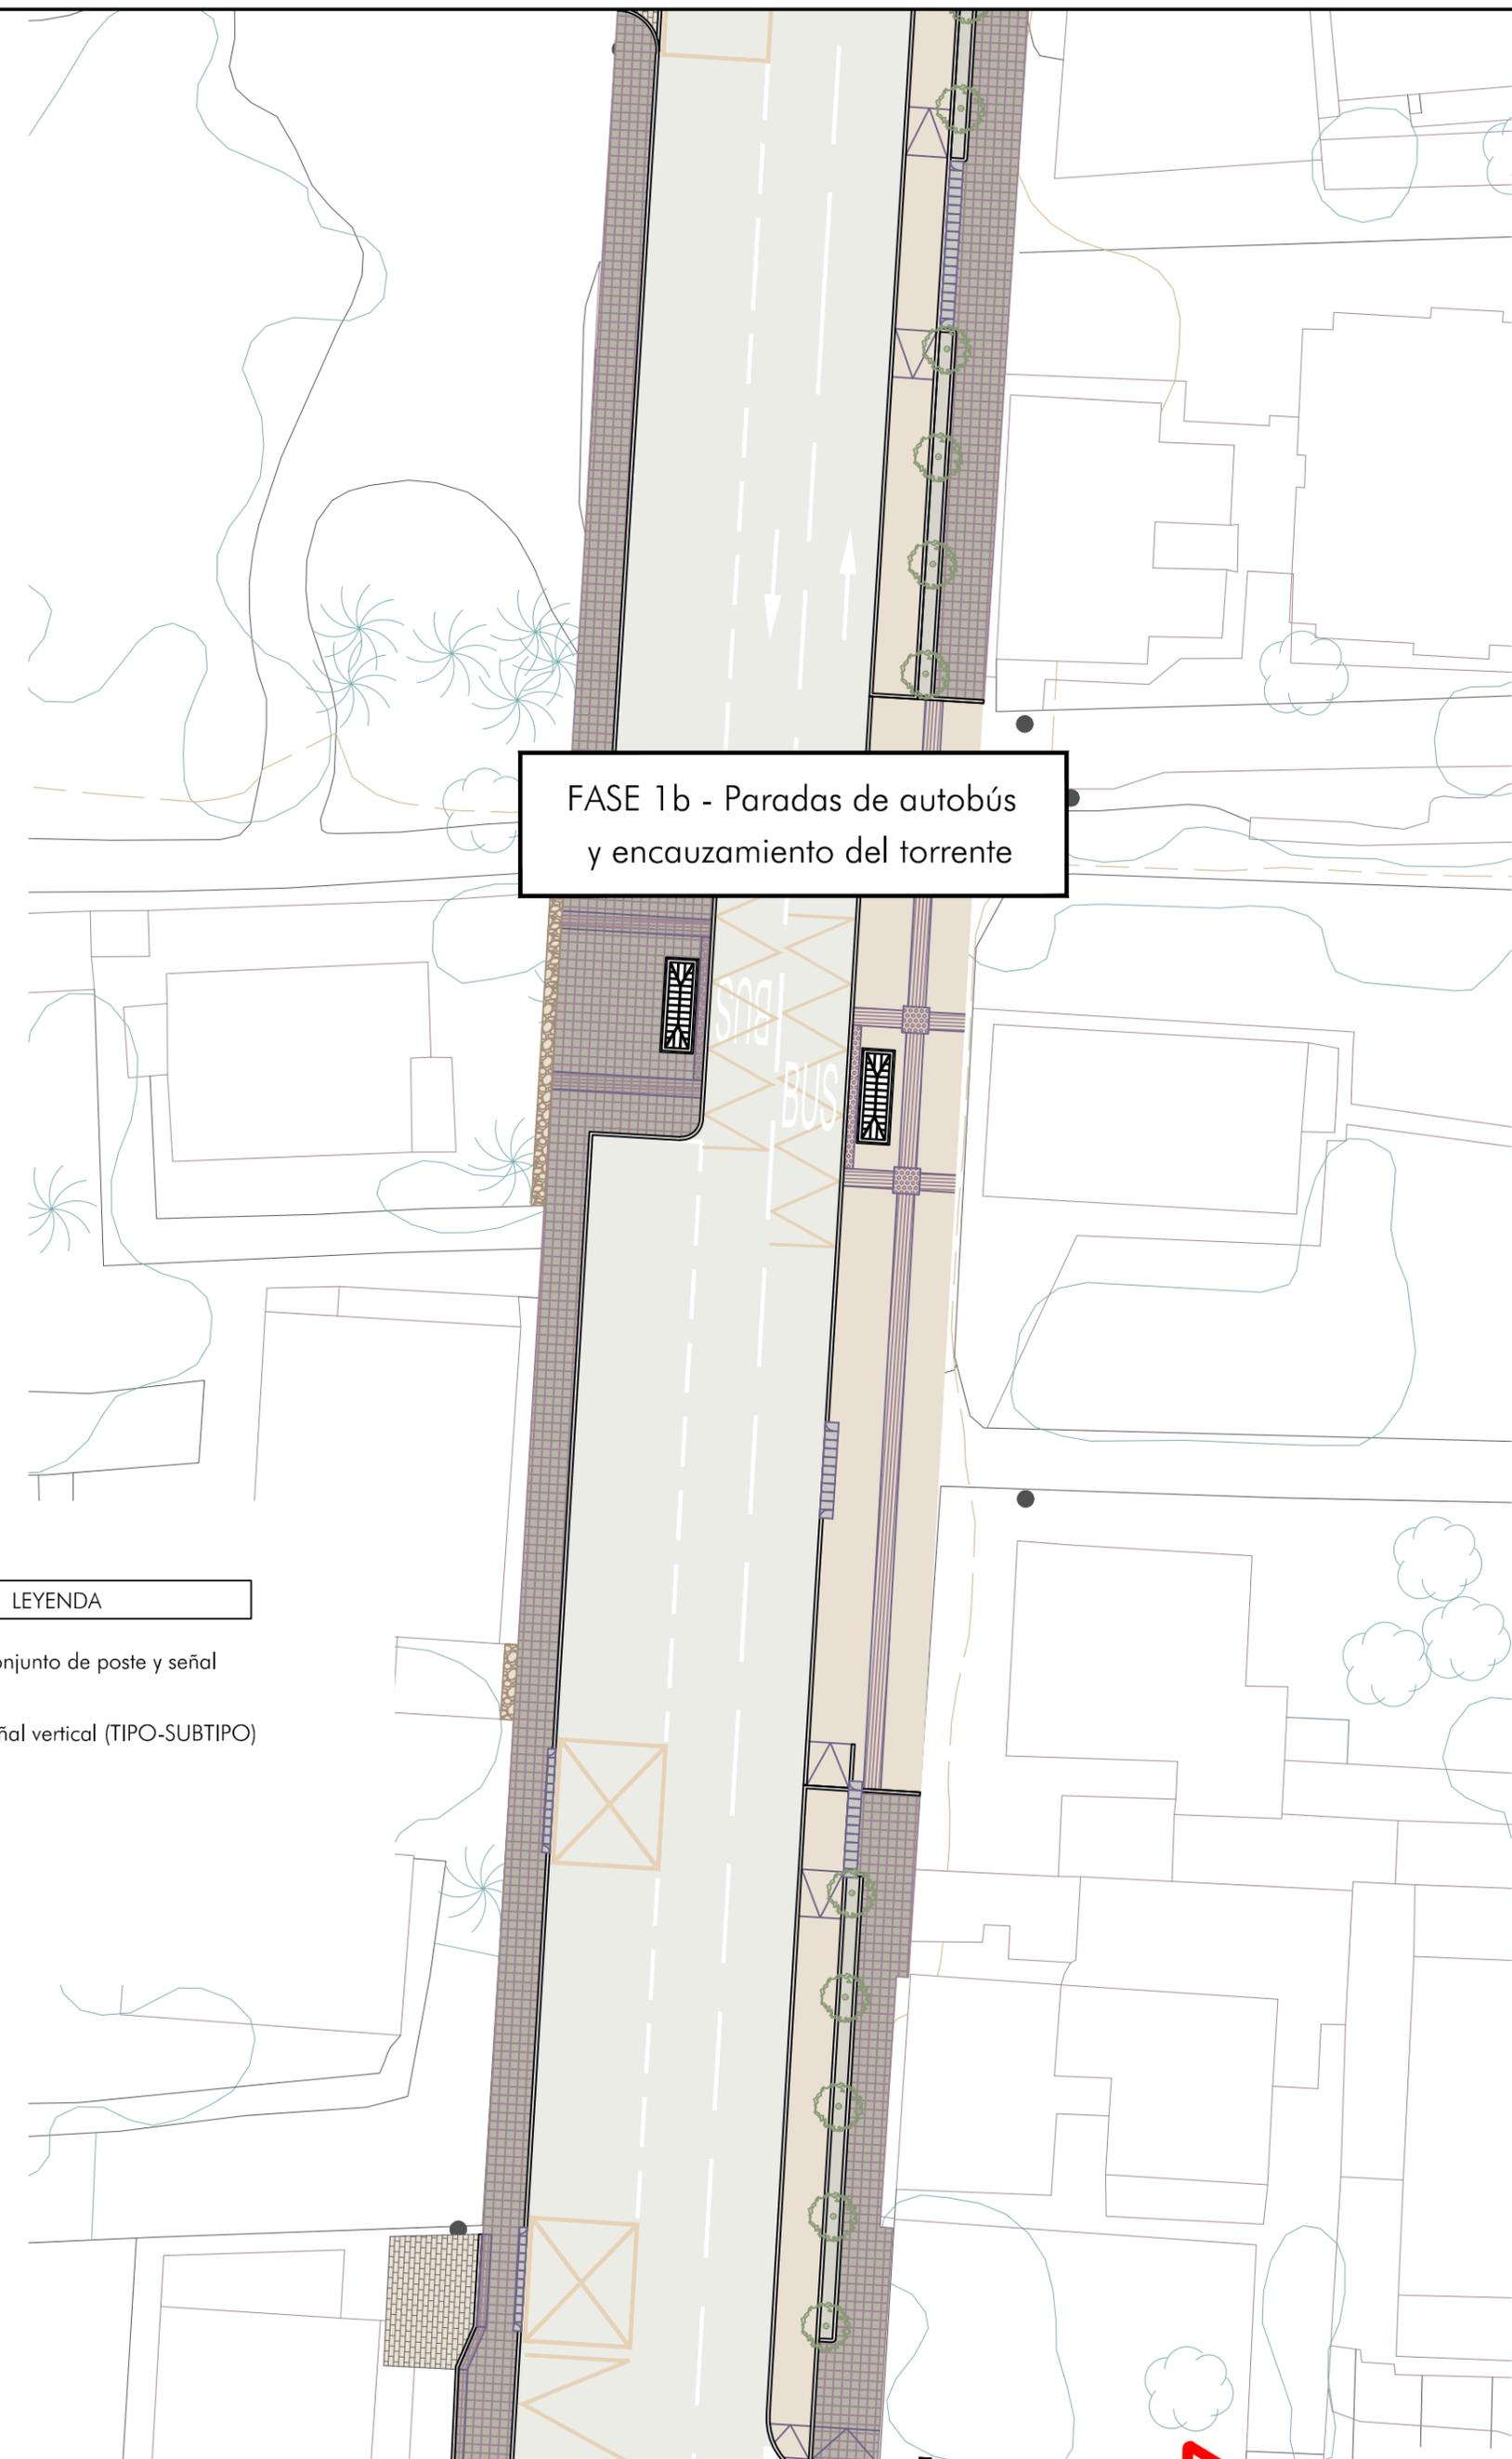

LEYENDA

-  Conjunto de poste y señal
-  Señal vertical (TIPO-SUBTIPO)

Proyecto de REGENERACIÓN URBANA DE LA TRAVESSERA DE CA NA NEGRETA (FASE 1a)



Ajuntament de Santa Eulària des Riu
Sant Carles... Santa Gertrudis... Santa Eulària... Jesús... Puig d'en Valls



SECTOR RESIDENCIAL ANTIGUA TRAVESSIA DE CA NA NEGRETA, JESÚS

Plano:

Planta de señalización

Departament d'Obres

Juan J. Ortega
Ingeniero de Caminos, C y P

FECHA:


Oct. 2023

ESCALA:

1/300

PLANO N°:

16.4

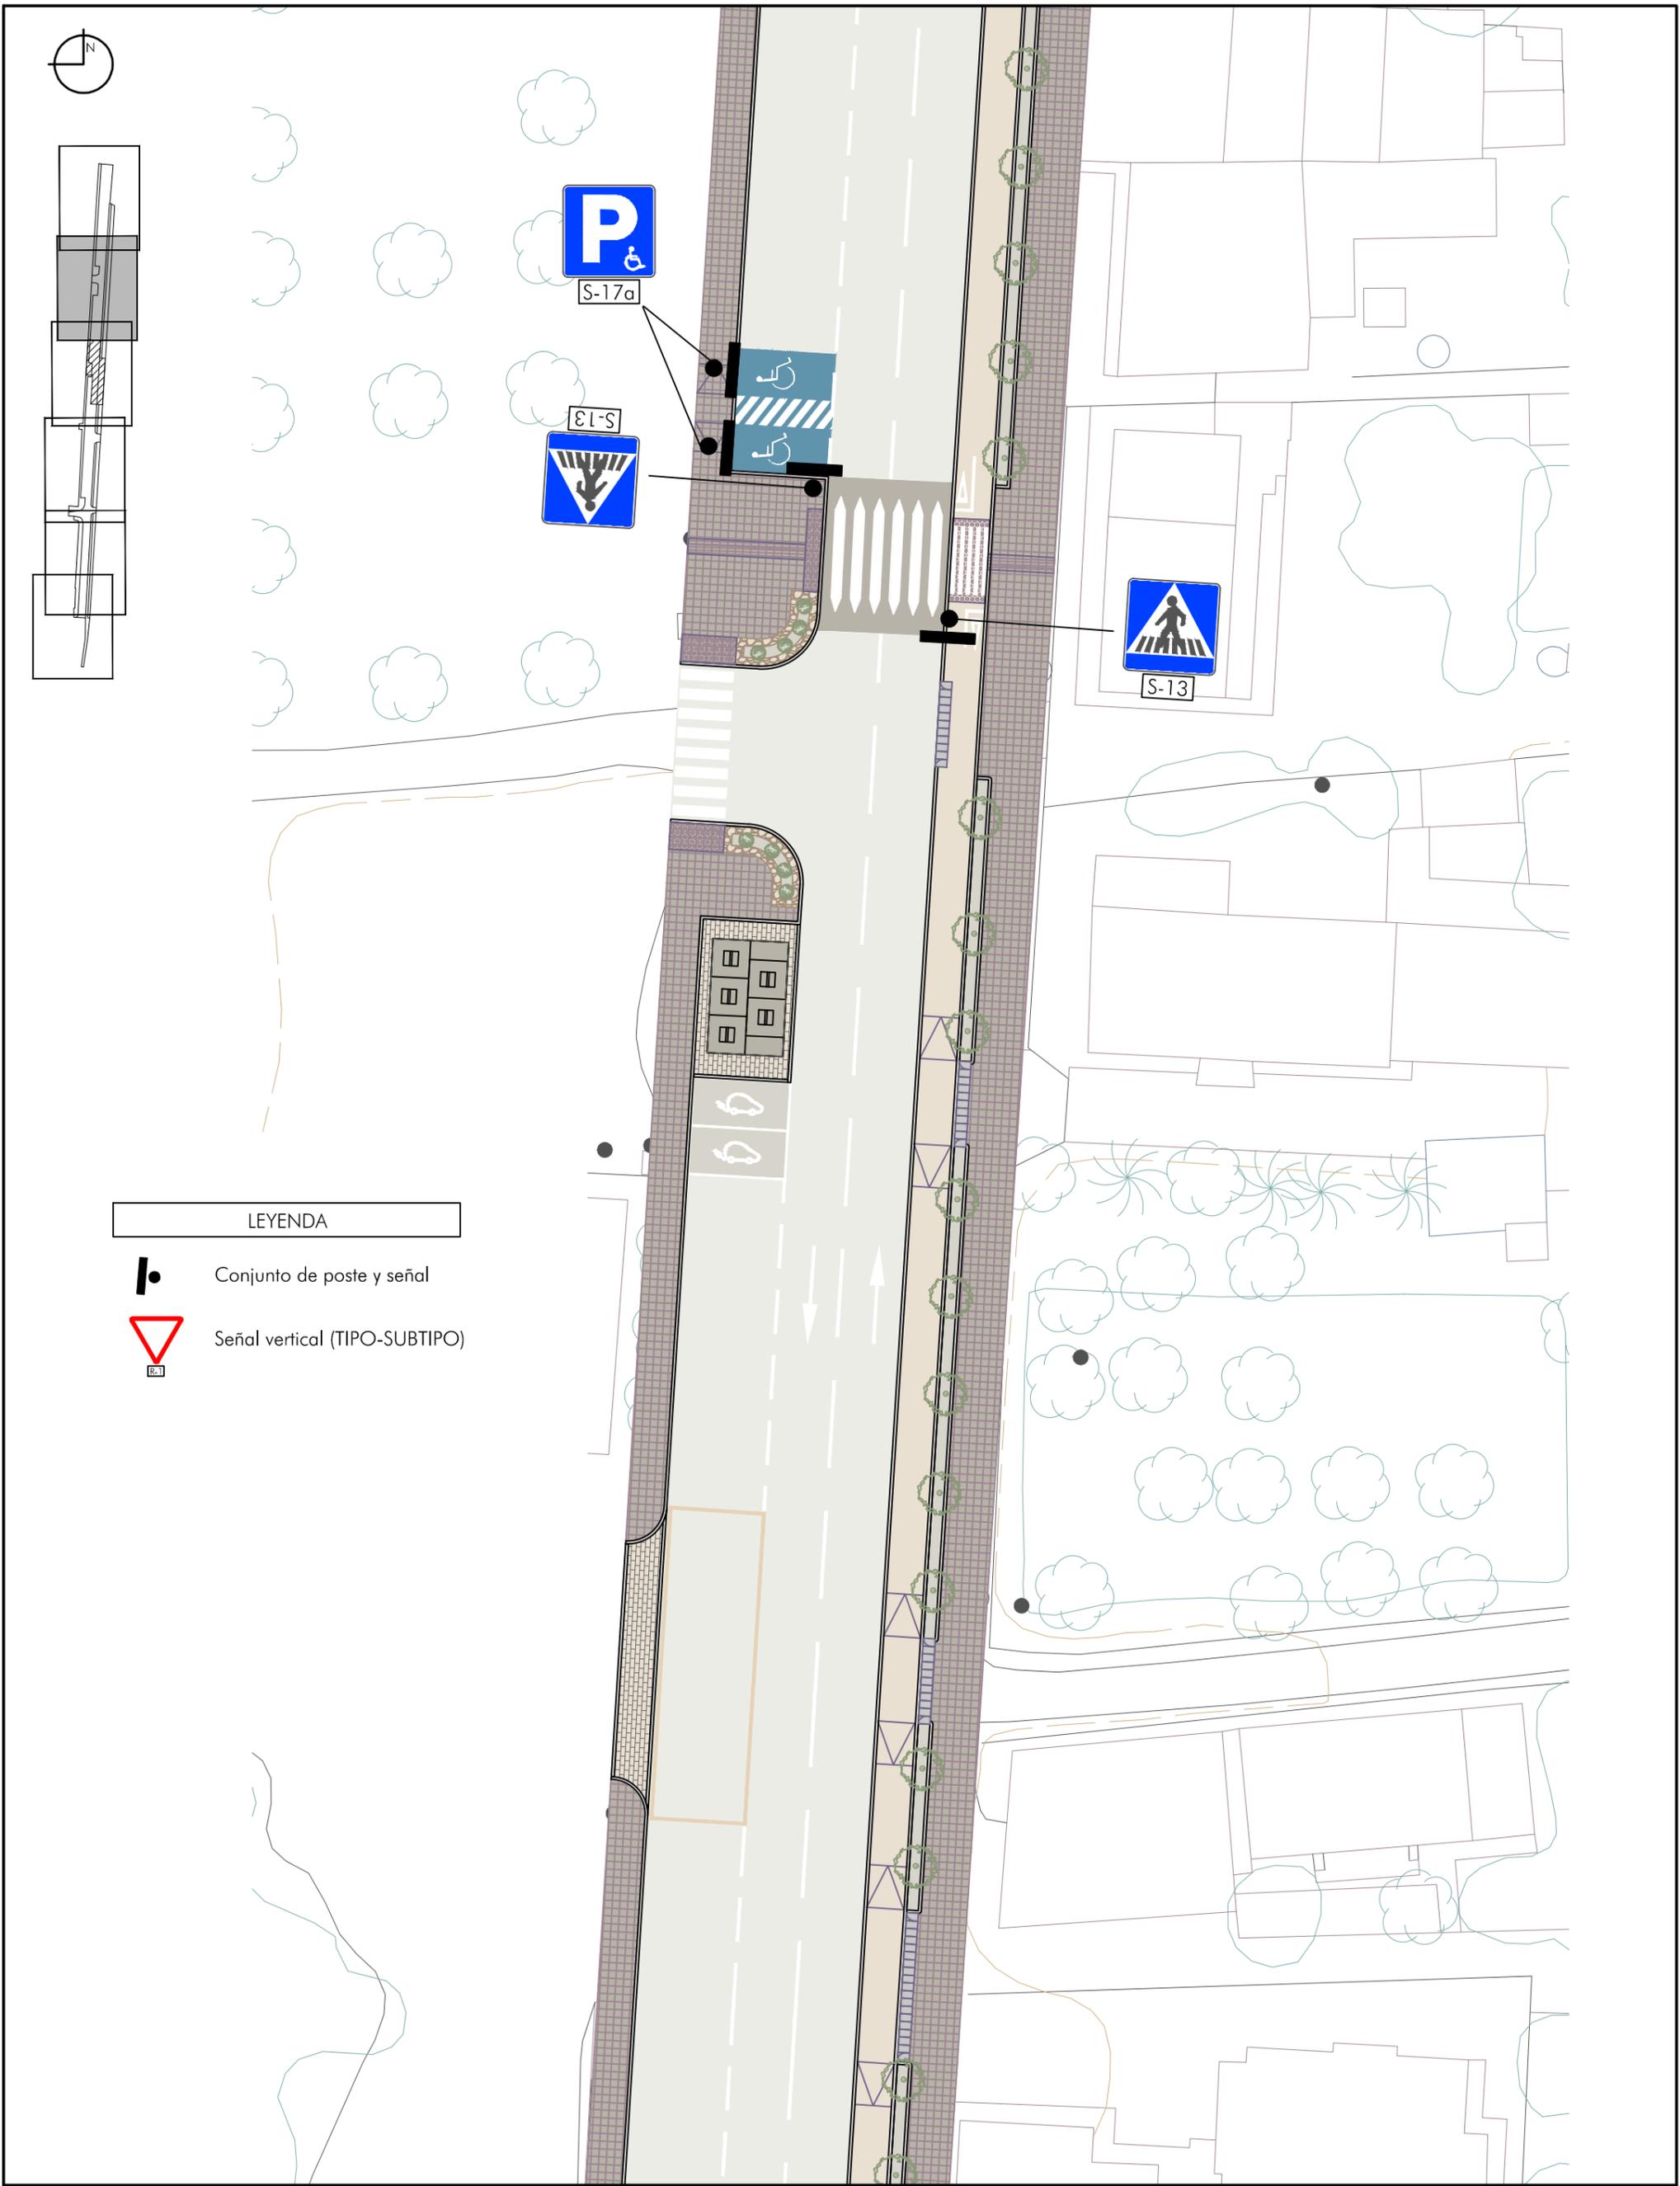

LEYENDA

-  Conjunto de poste y señal
-  Señal vertical (TIPO-SUBTIPO)

Proyecto de REGENERACIÓN URBANA DE LA TRAVESSERA DE CA NA NEGRETA (FASE 1a)



SECTOR RESIDENCIAL ANTIGUA TRAVESSIA DE CA NA NEGRETA, JESÚS

Plano:

Planta de señalización

Departament d'Obres



Juan J. Ortega
Ingeniero de Caminos, C y P

FECHA:
Oct. 2023

ESCALA:
1/300

PLANO N°:

16.5

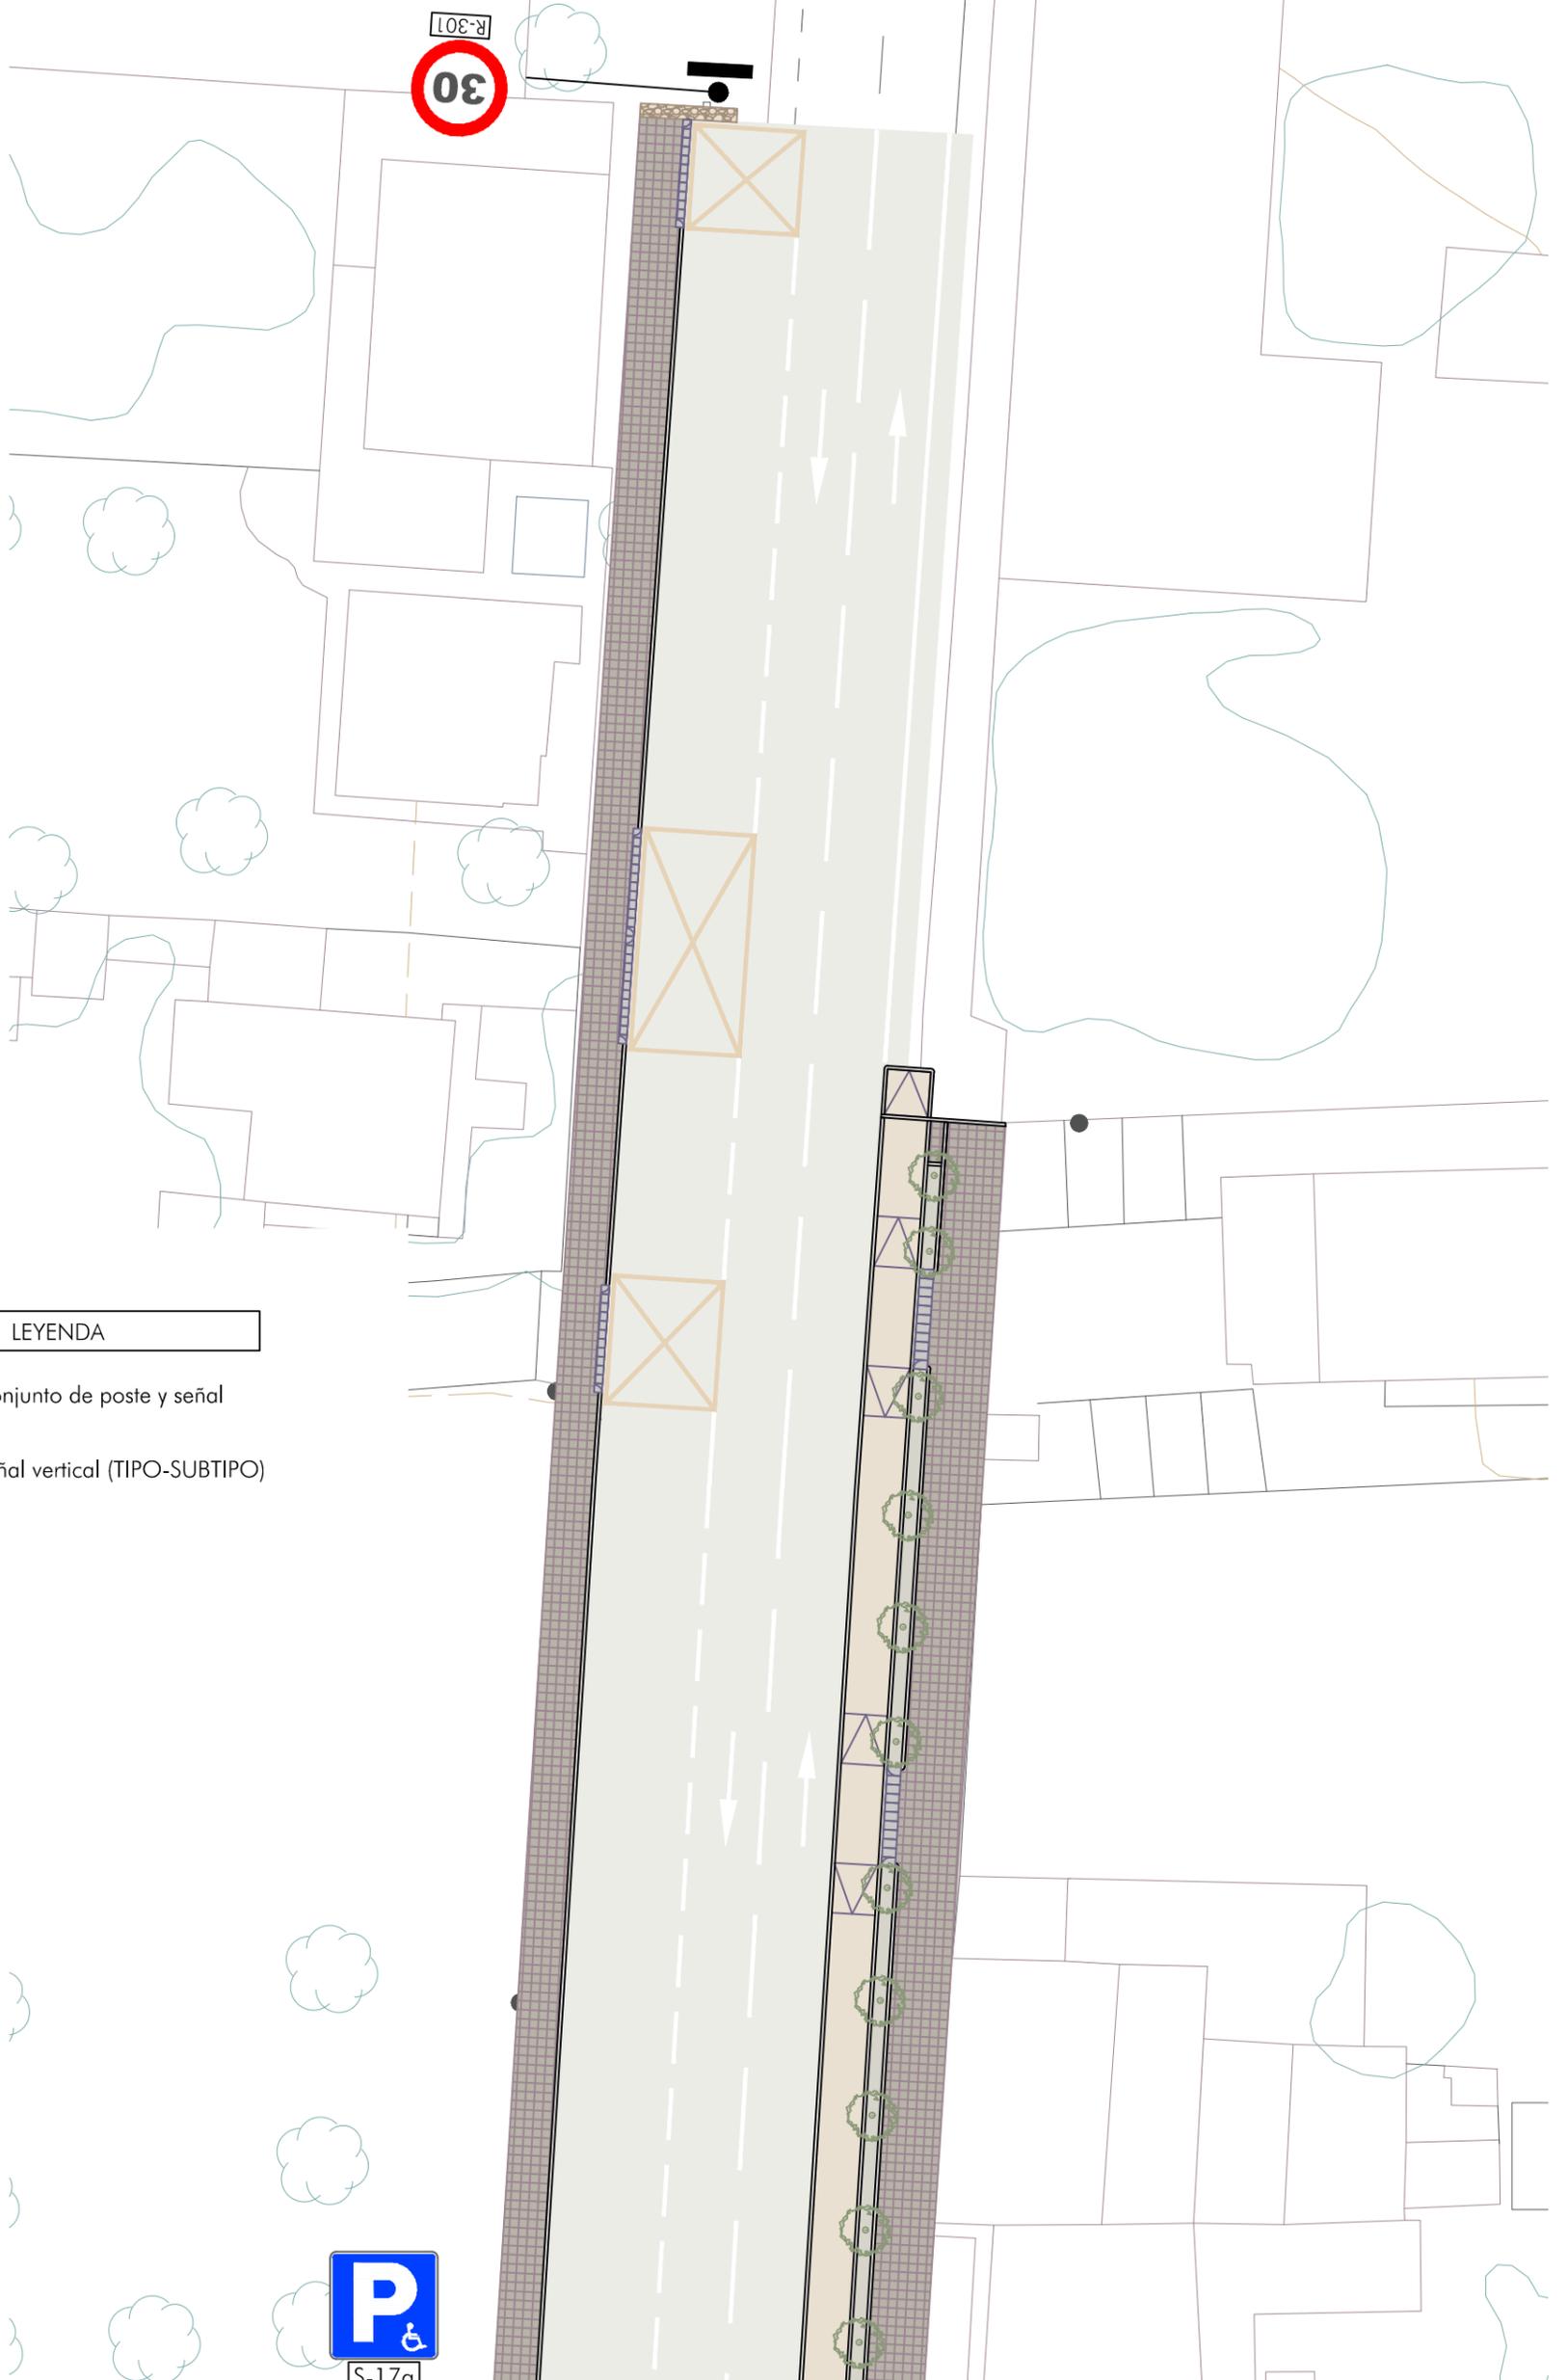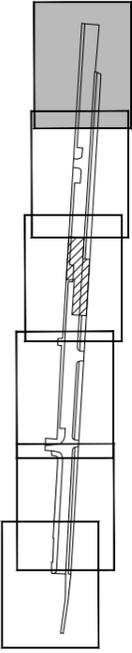

LEYENDA

- Conjunto de poste y señal
- Señal vertical (TIPO-SUBTIPO)



Proyecto de REGENERACIÓN URBANA DE LA TRAVESSERA DE CA NA NEGRETA (FASE 1a)



SECTOR RESIDENCIAL ANTIGUA TRAVESÍA DE CA NA NEGRETA, JESÚS

Plano:

Planta de señalización

Departament d'Obres

Juan J. Ortega
Ingeniero de Caminos, C y P

FECHA:

Oct. 2023


ESCALA:

1/300


PLANO N°:

16.6


TIPO 1

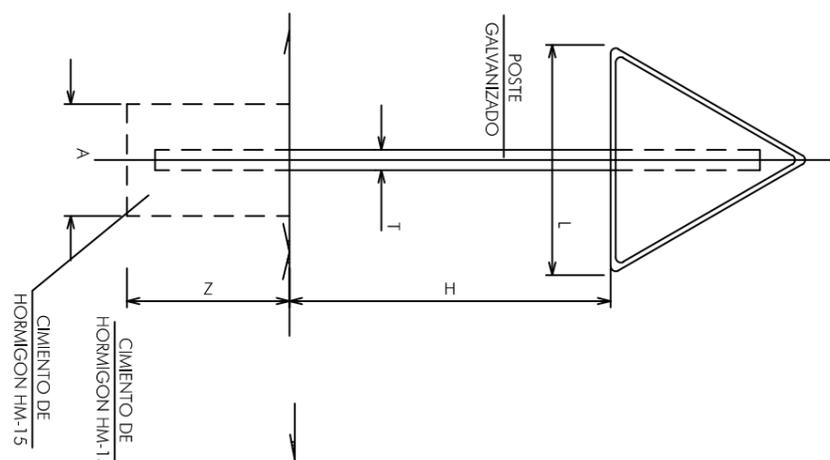


TIPO 2

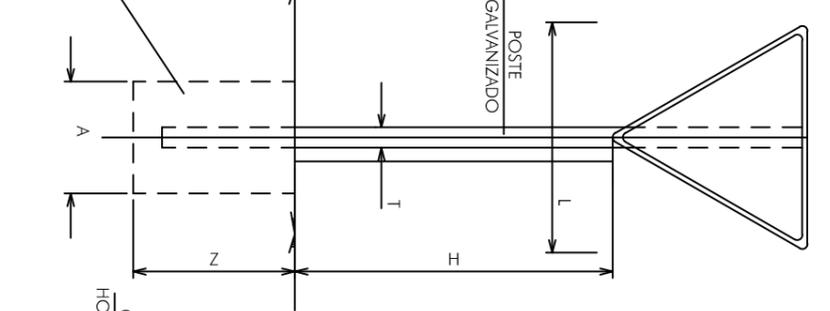


TIPO 3

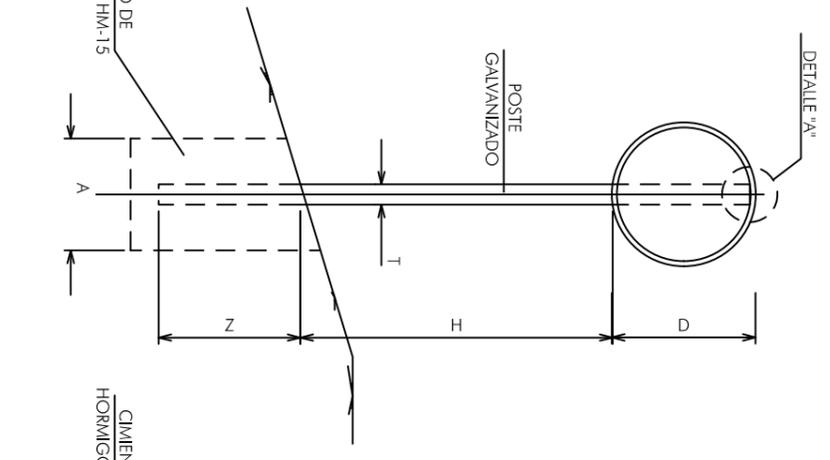


TIPO 4

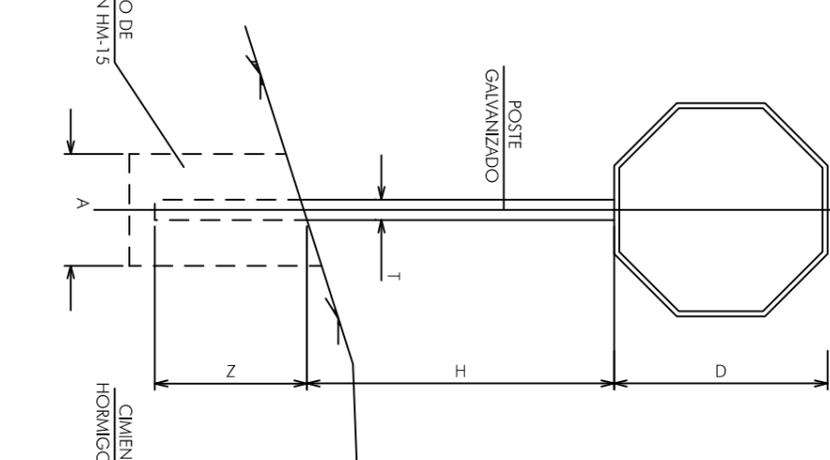


TIPO 5

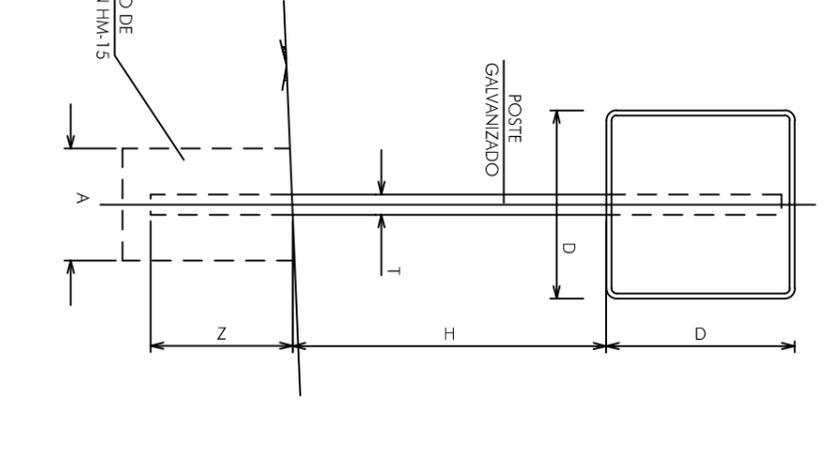


ALZADO LATERAL

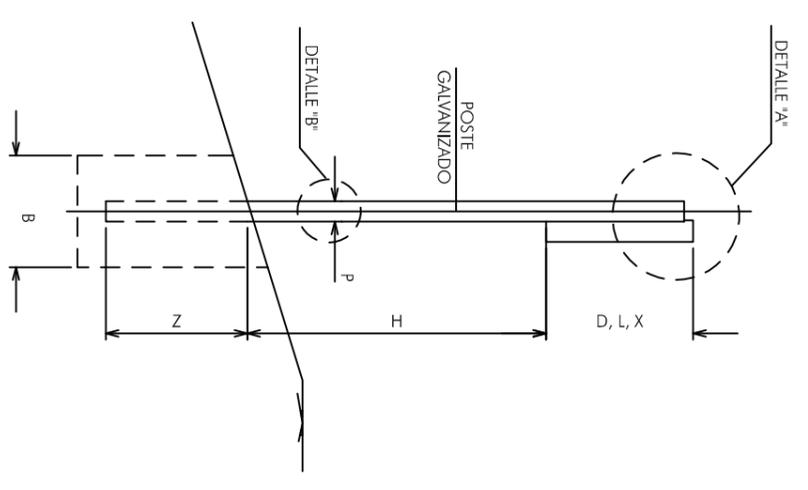

DETALLE "B"

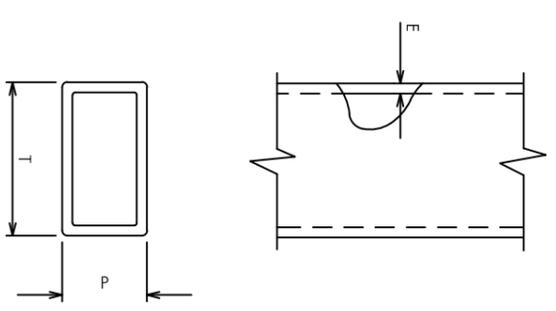


DETALLE "A"

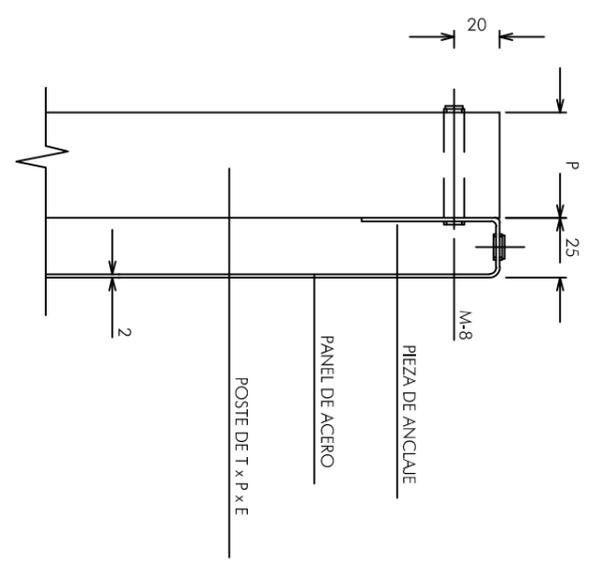


SEÑAL TIPO	ALTIMETRIA-Hm		MEDIDAS TUBO mm				
	1	2	3	4	5	6	
CIMENTACION e	A	0.40	0.45	0.55	0.55	0.40	
	B	0.40	0.40	0.40	0.40	0.40	
	Z	0.60	0.60	0.50	0.50	0.60	

SEÑAL TIPO	1	2	3	4	5
1 y 2	135	90	90	90	90
3	60	60	60	60	60
4	60	60	60	60	60
5	60	60	60	60	60


M.V.B.R. TIPO M.-1.3 PARA SEPARACION DE CARRILES NORMALES EN VIAS CON VM ≤ 60 km/h

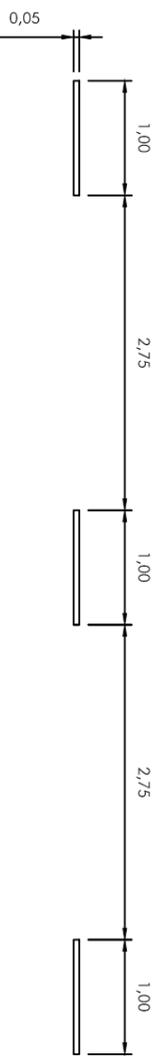


M.V.B.R. TIPO M.-2.2 PARA SEPARACION DE SENTIDOS EN CALZADAS DE DOS O TRES CARRILES

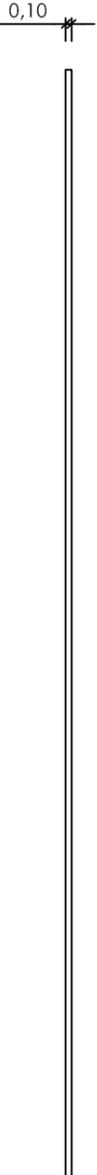


M.V.B.R. TIPO M.-4.1 MARCA TRANSVERSAL PARA LINEA DE DETENCION

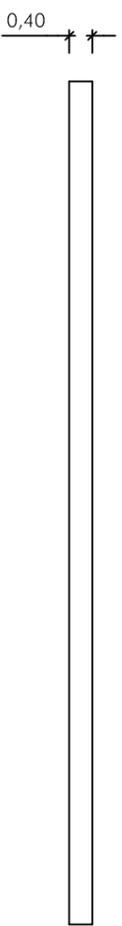


M.V.B.R. TIPO M.-4.2 MARCA TRANSVERSAL PARA LINEA DE CEDA EL PASO

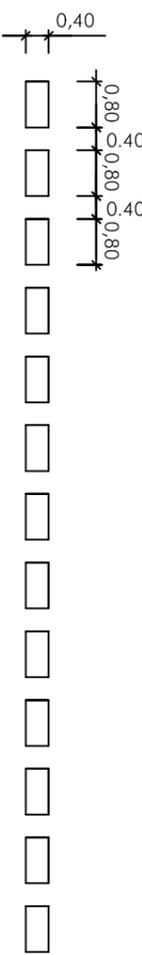


ESTACIONAMIENTO EN BATERIA RECTA TIPO M.-7.4

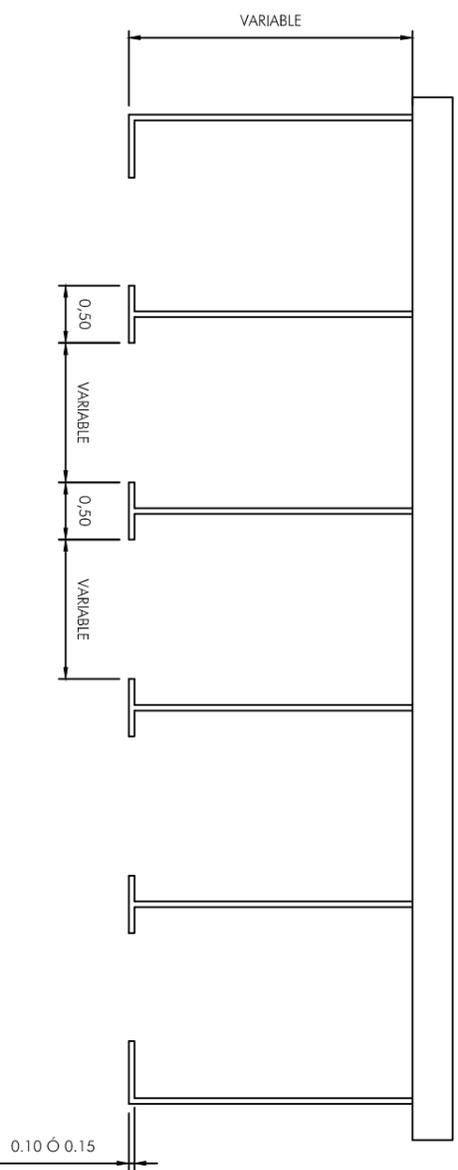


MARCA VIAL M-6.5

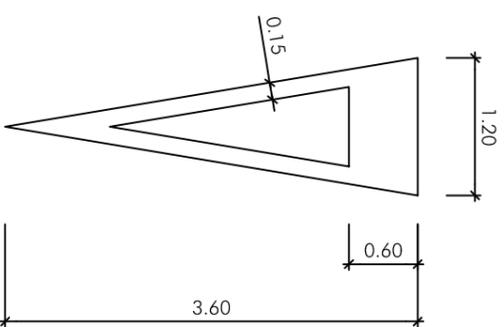


MARCA VIAL M-6.4

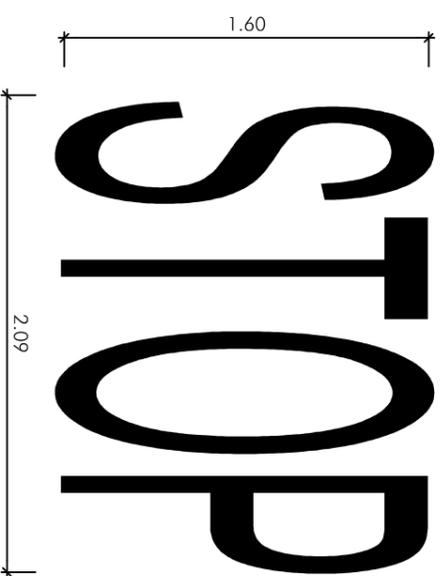


PASO PARA CICLISTAS M-4.4

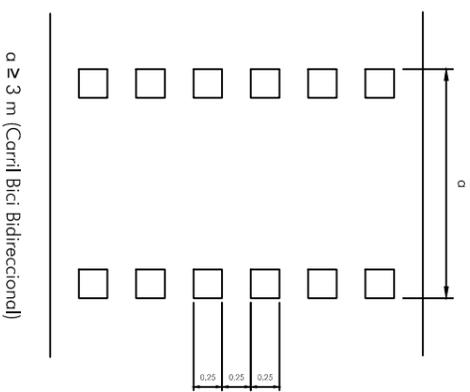


MARCA VIAL M-6.2

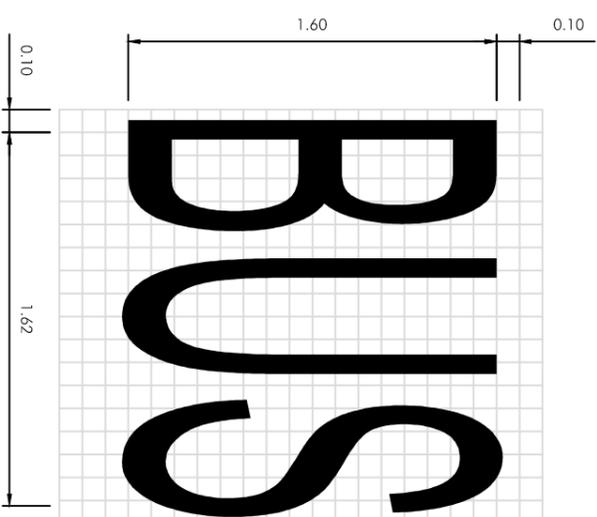

M-7.9 PROHIBICIÓN DE ESTACIONAR A TODO LO LARGO DE ESTA LÍNEA

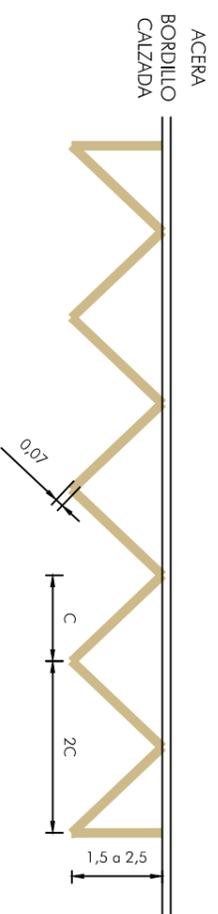

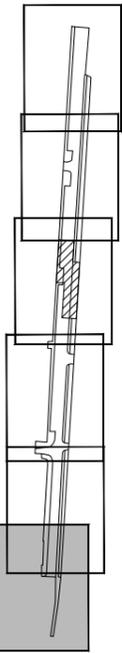

Armario

N
A
C

Jardinera in situ

LEYENDA

- Conducción riego (Ø=32mm)
- ◆ Armario de riego (conexión abastecimiento)
- Riego con goteo integrado (Ø=16mm)
- ◆ Acometida riego
- Árbol morera sin fruto "morus alba fruitless"
- Palmera de crecimiento lento "butia capitata"
- Arbusto tipo olivilla bola "teucrium fruticans"
- Letras corten puerta de entrada

Proyecto de REGENERACIÓN URBANA DE LA TRAVESSERA DE CA NA NEGRETA (FASE 1a)



Ajuntament de Santa Eulària des Riu

Sant Carles — Santa Gertrudis — Santa Eulària — Jesús — Puig d'en Valls



SECTOR RESIDENCIAL ANTIGUA TRAVESÍA DE CA NA NEGRETA, JESÚS

Plano:

Planta de ordenación estética y paisajística

Departament d'Obres

Juan J. Ortega
Ingeniero de Caminos, C y P

FECHA:



Oct. 2023

ESCALA:

1/300

PLANO N°:

17.1

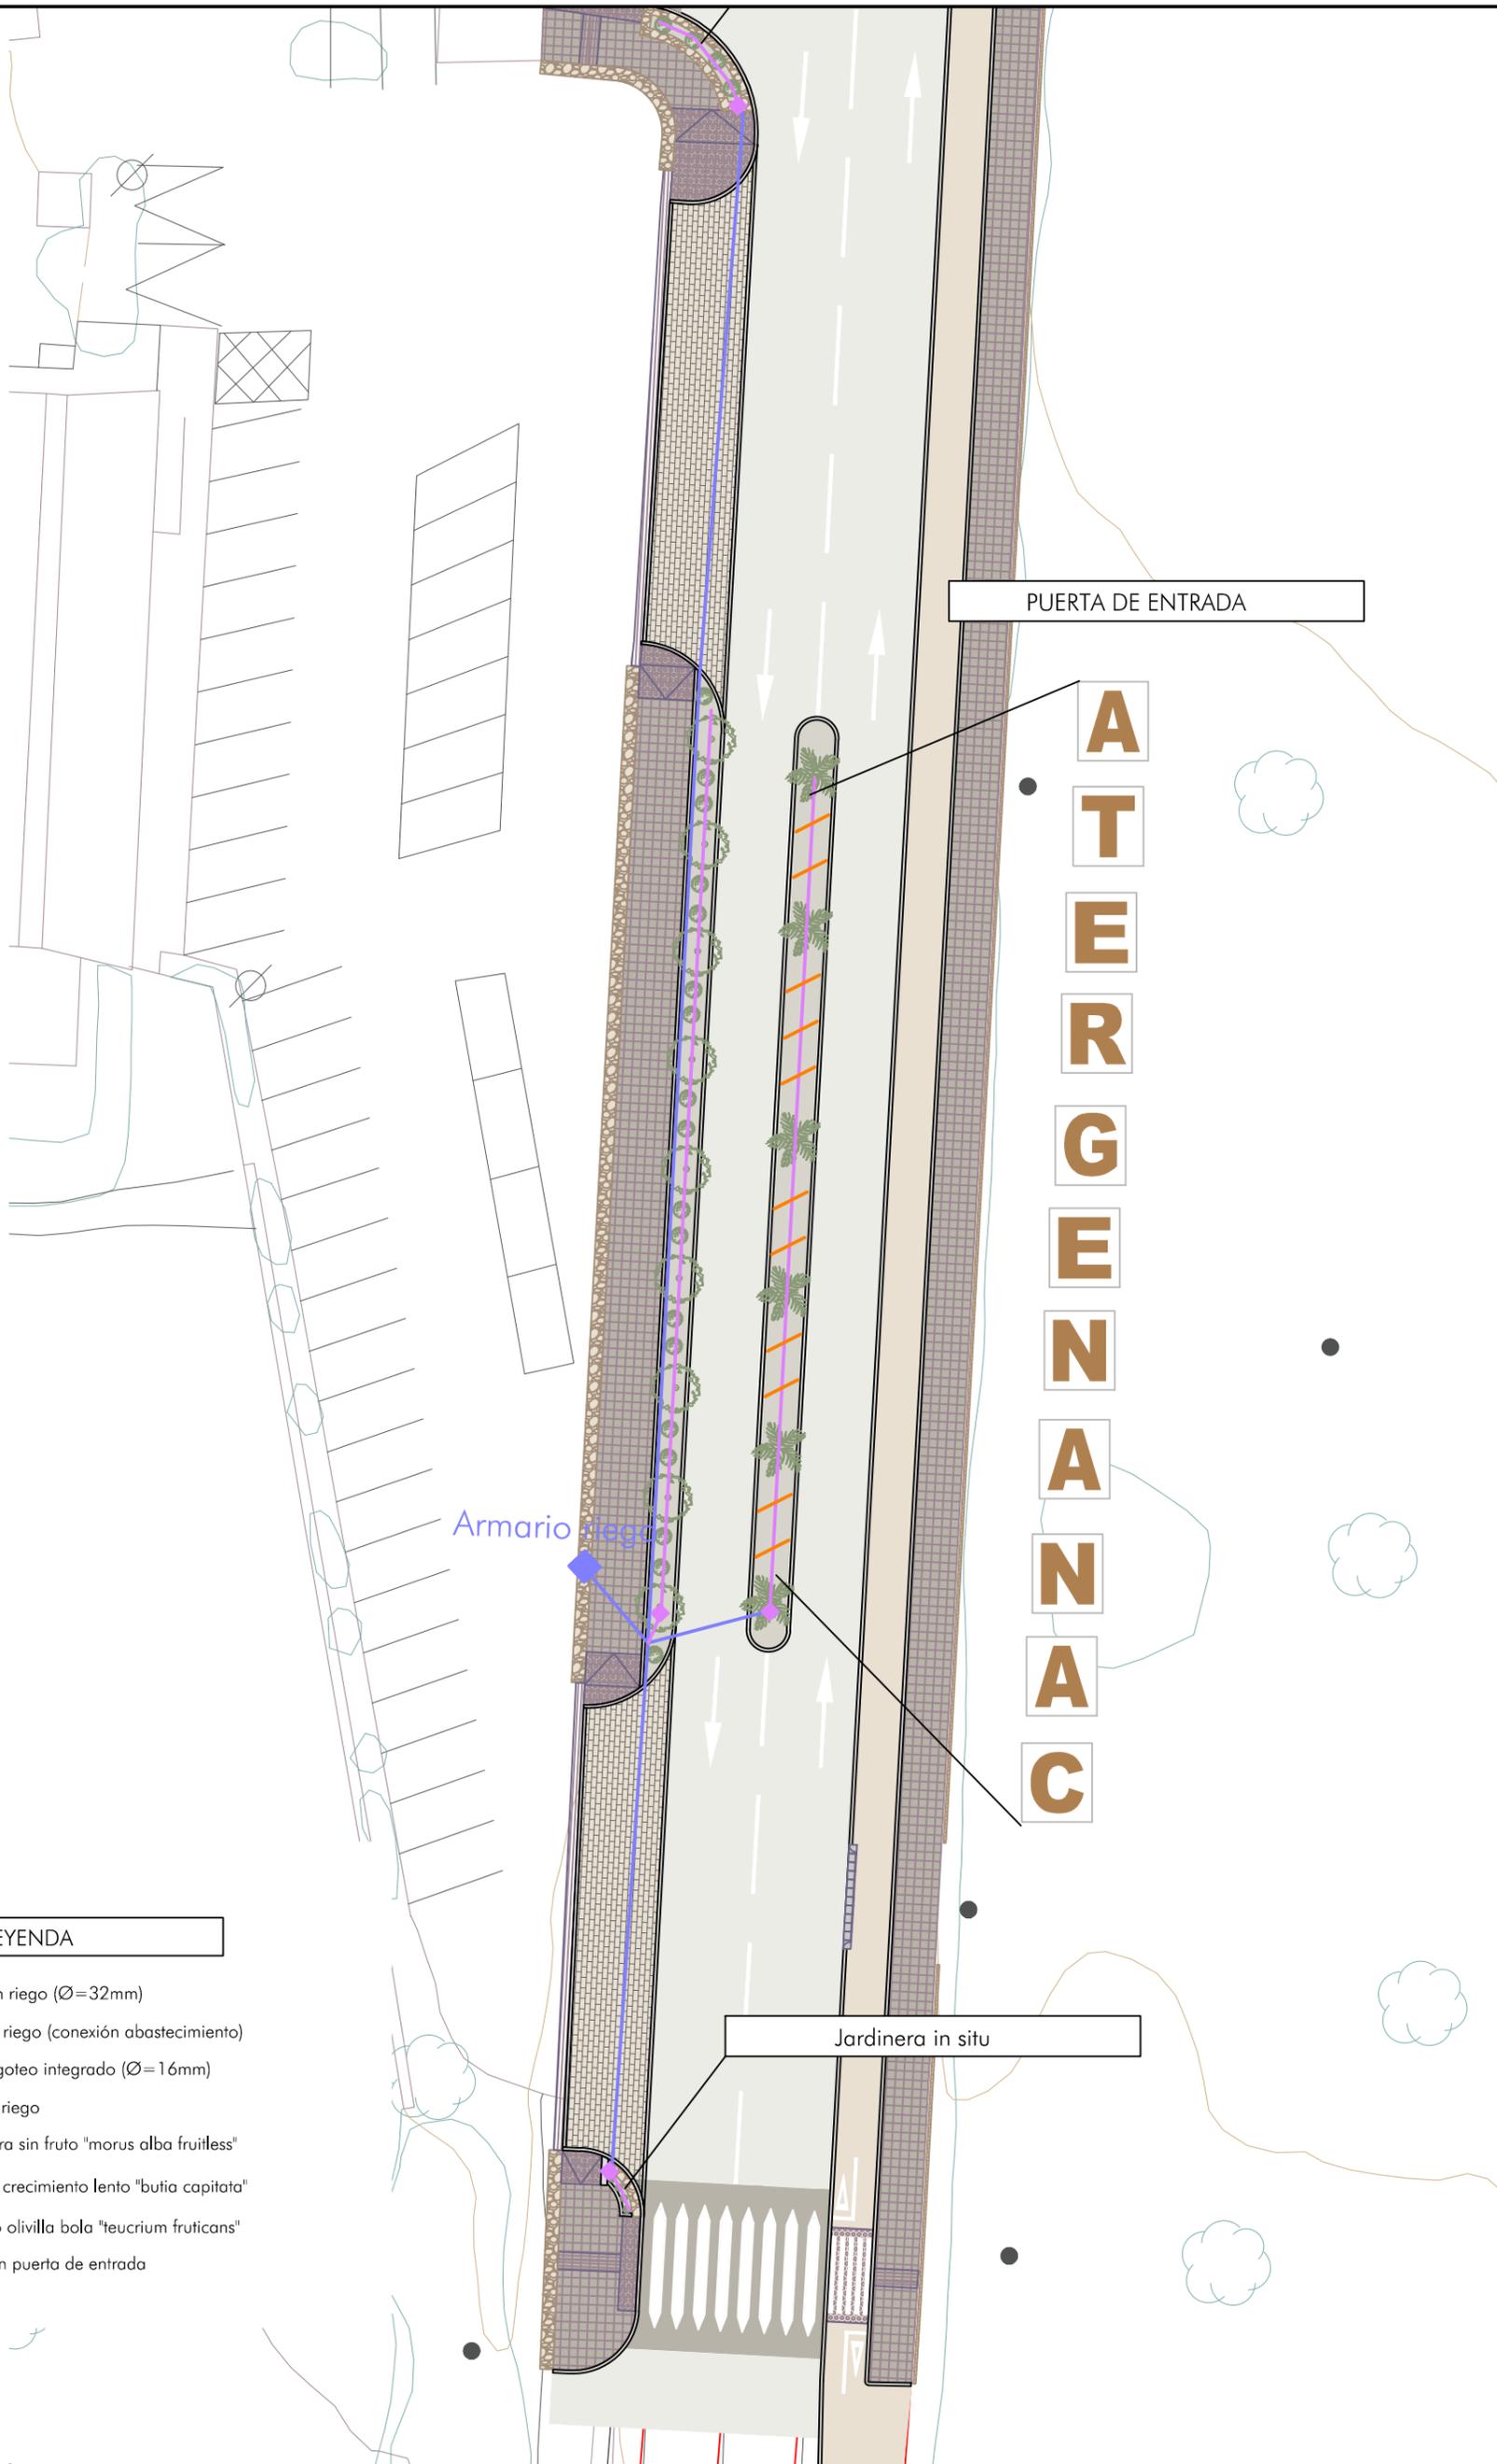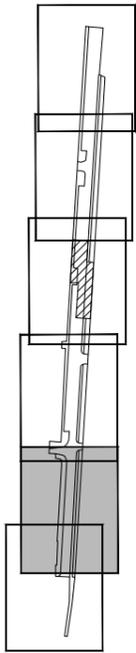

LEYENDA

-  Conducción riego (Ø=32mm)
-  Armario de riego (conexión abastecimiento)
-  Riego con goteo integrado (Ø=16mm)
-  Acometida riego
-  Árbol morera sin fruto "morus alba fruitless"
-  Palmera de crecimiento lento "butia capitata"
-  Arbusto tipo olivilla bola "teucrium fruticans"
-  Letras corten puerta de entrada

Proyecto de REGENERACIÓN URBANA DE LA TRAVESSERA DE CA NA NEGRETA (FASE 1a)



Ajuntament de Santa Eulària des Riu

Sant Carles - Santa Gertrudis - Santa Eulària - Jesús - Puig d'en Valls



SECTOR RESIDENCIAL ANTIGUA TRAVESSA DE CA NA NEGRETA, JESÚS

Plano:

Planta de ordenación estética y paisajística

Departament d'Obres

Juan J. Ortega
Ingeniero de Caminos, C y P

FECHA:




Oct. 2023

ESCALA:

1/300

PLANO Nº:

17.2

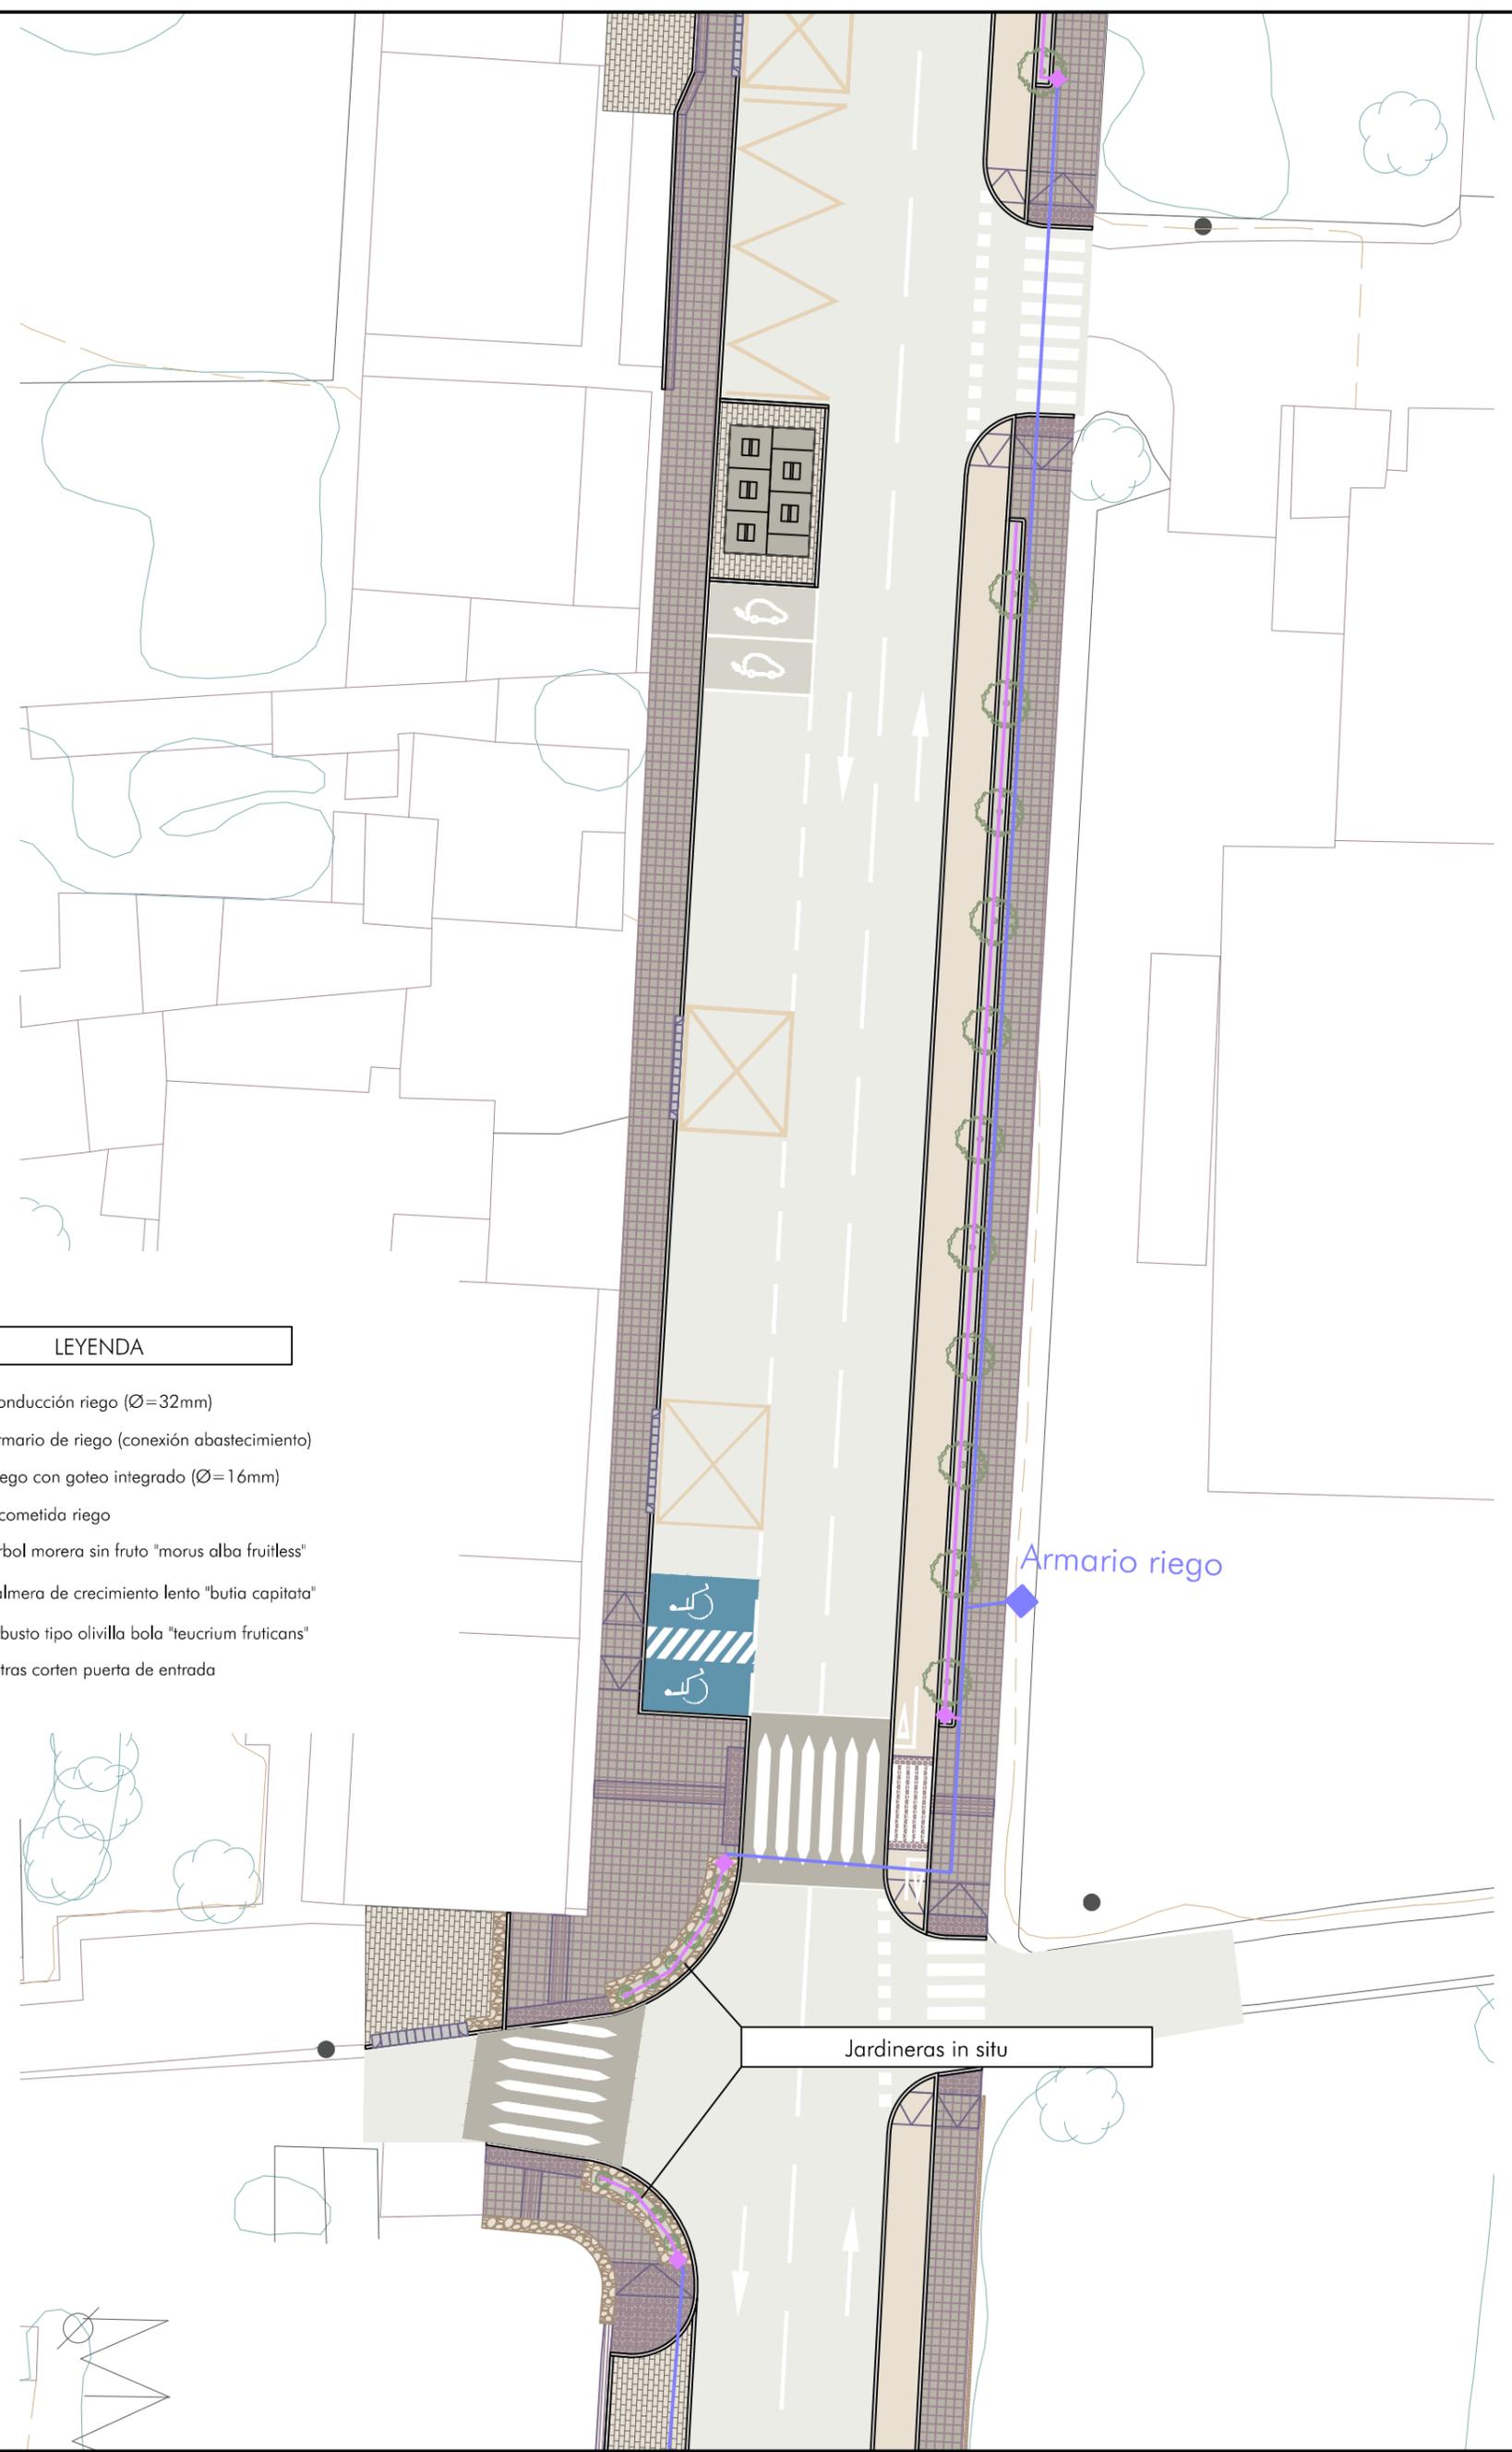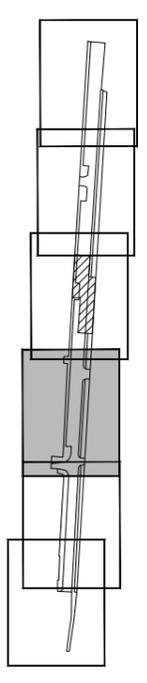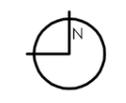

LEYENDA

-  Conducción riego (Ø=32mm)
-  Armario de riego (conexión abastecimiento)
-  Riego con goteo integrado (Ø=16mm)
-  Acometida riego
-  Árbol morera sin fruto "morus alba fruitless"
-  Palmera de crecimiento lento "butia capitata"
-  Arbusto tipo olivilla bola "teucrium fruticans"
-  Letras corten puerta de entrada

Armario riego

Jardineras in situ

Proyecto de REGENERACIÓN URBANA DE LA TRAVESSERA DE CA NA NEGRETA (FASE 1a)



Ajuntament de Santa Eulària des Riu
 Sant Carles... Santa Gertrudis... Santa Eulària... Jesús... Puig d'en Valls

SECTOR RESIDENCIAL ANTIGUA TRAVESSIA DE CA NA NEGRETA, JESÚS

Plano: **Planta de ordenación estética y paisajística**

Departament d'Obres


FECHA:
Oct. 2023

PLANO Nº:


Juan J. Ortega
Ingeniero de Caminos, C y P

ESCALA:
1/300

17.3

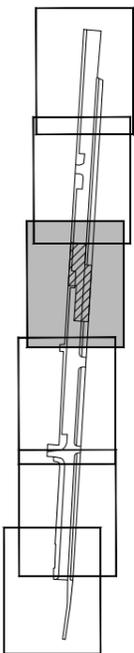

FASE 1b - Paradas de autobús y encauzamiento del torrente

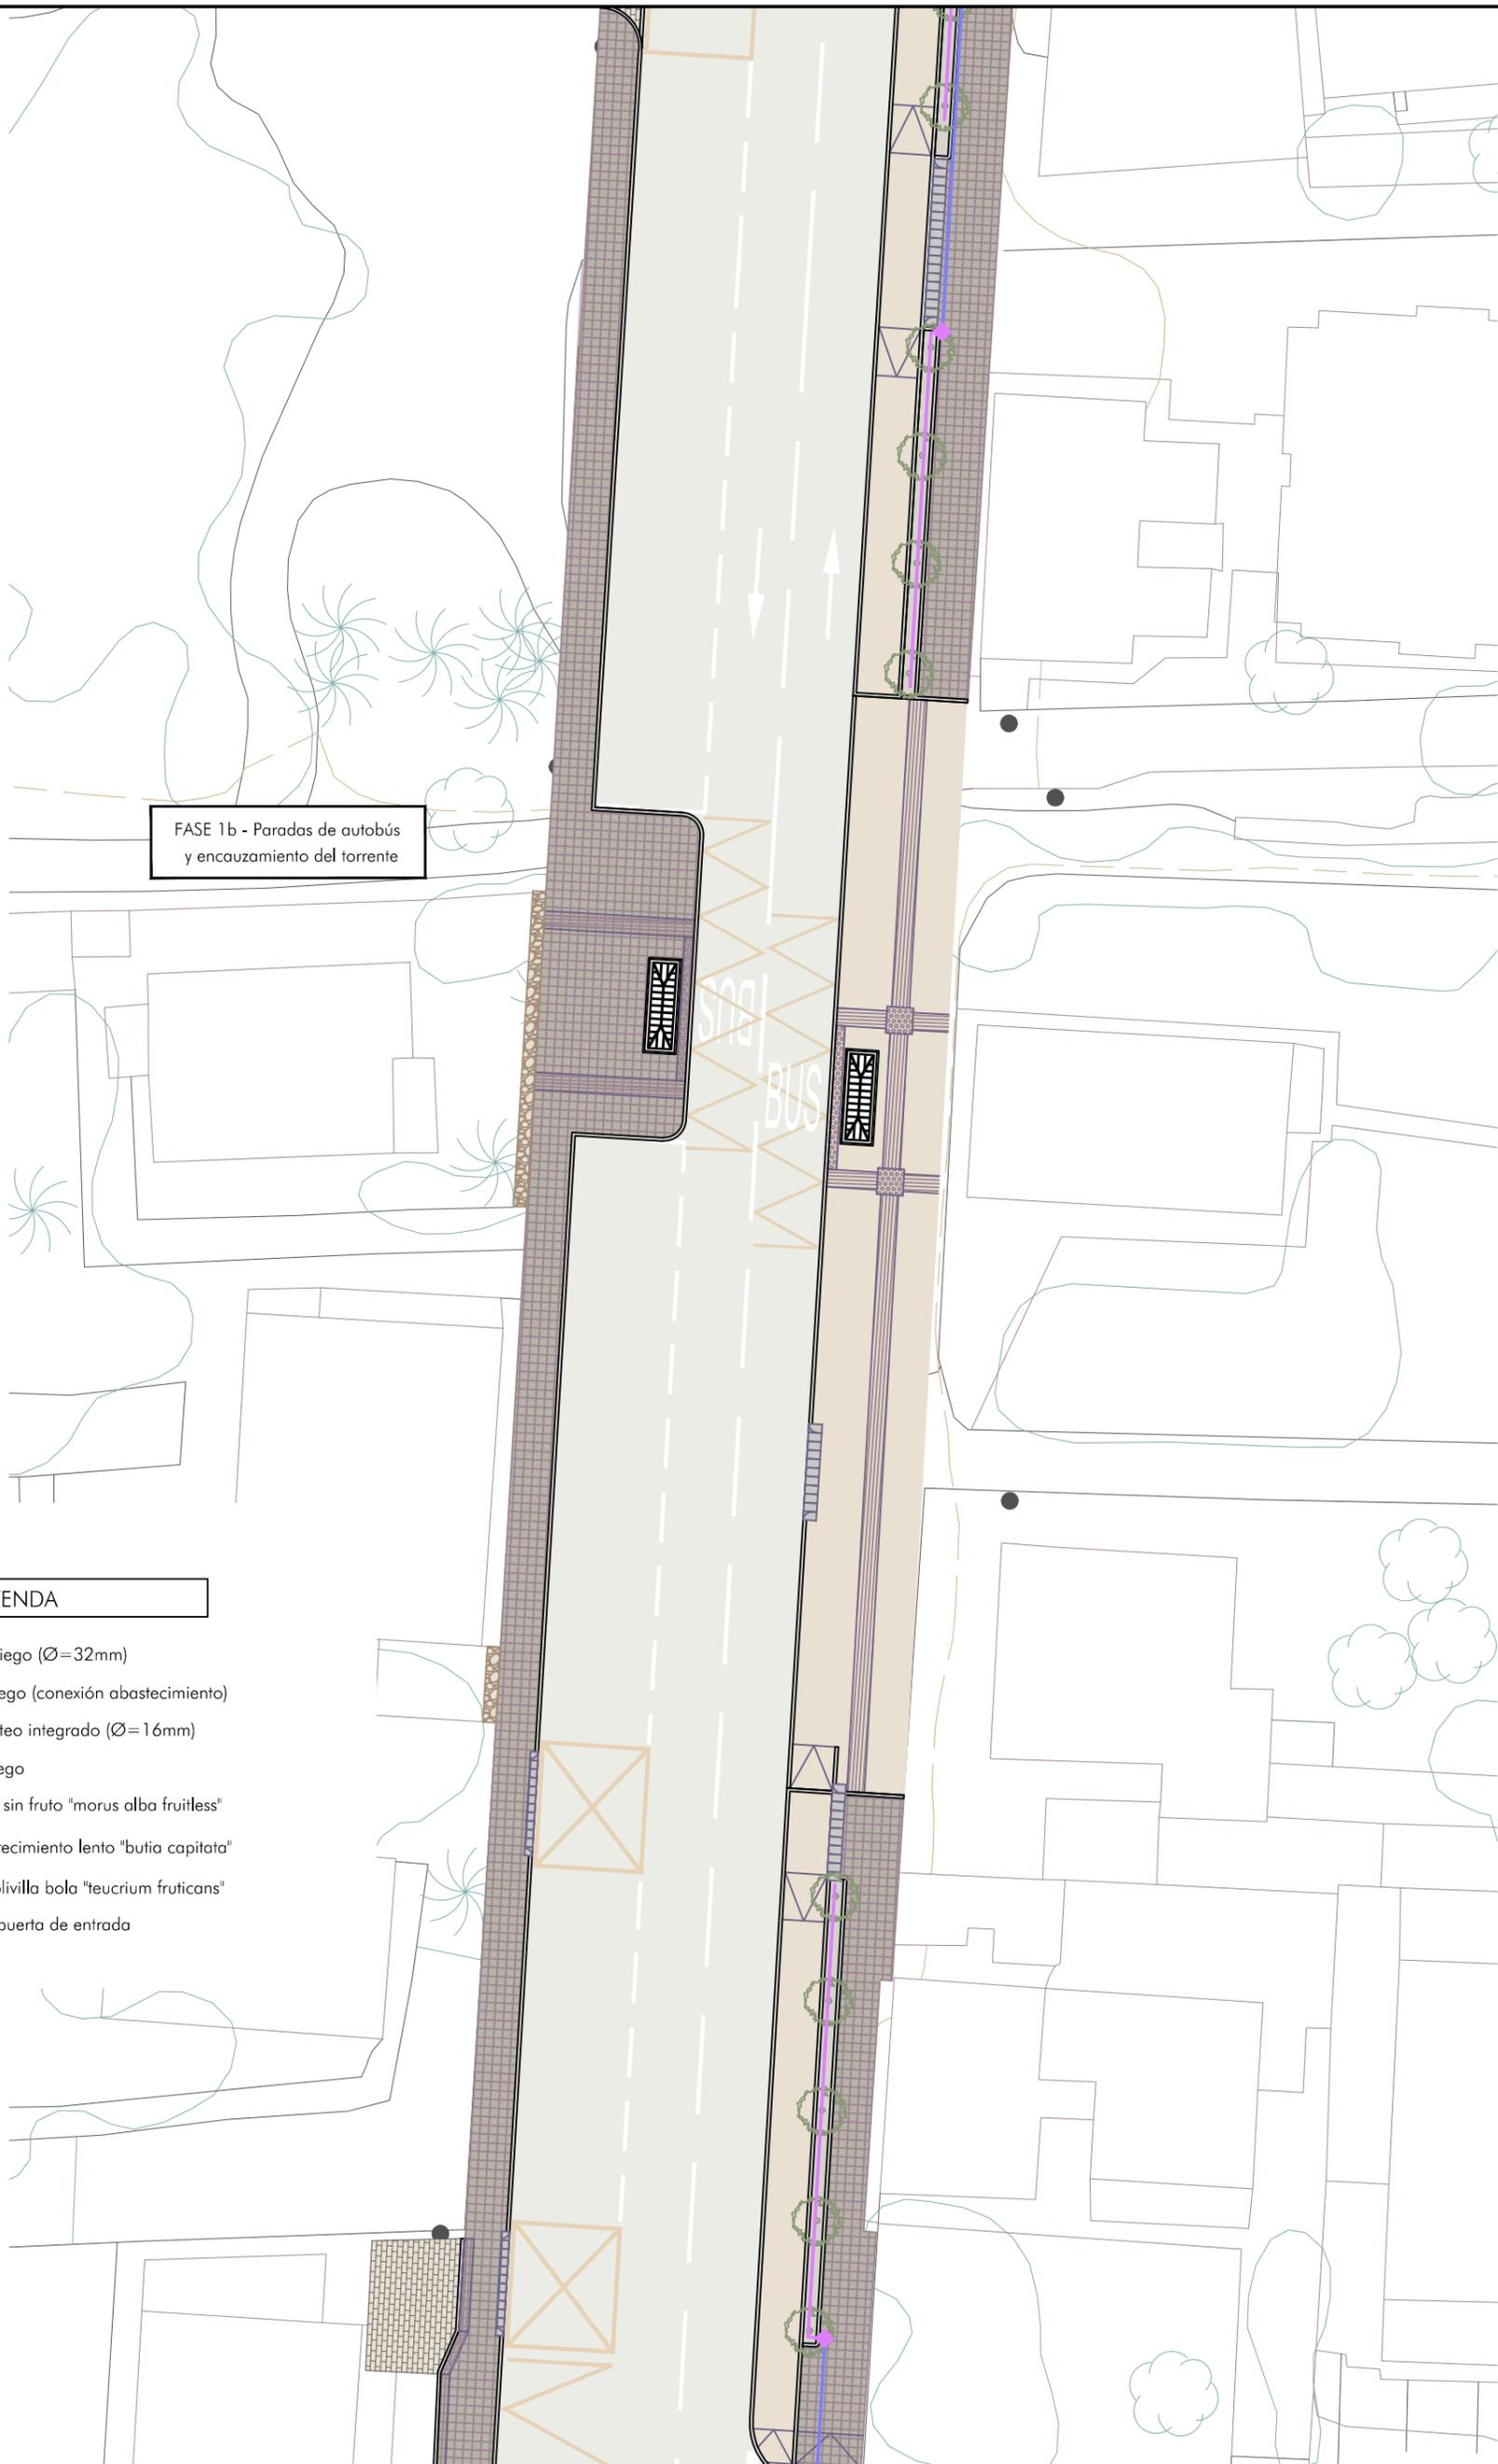

LEYENDA

-  Conducción riego (Ø=32mm)
-  Armario de riego (conexión abastecimiento)
-  Riego con goteo integrado (Ø=16mm)
-  Acometida riego
-  Árbol morera sin fruto "morus alba fruitless"
-  Palmera de crecimiento lento "butia capitata"
-  Arbusto tipo olivilla bola "teucrium fruticans"
-  Letras corten puerta de entrada

Proyecto de REGENERACIÓN URBANA DE LA TRAVESSERA DE CA NA NEGRETA (FASE 1a)



Ajuntament de Santa Eulària des Riu
Sant Carles... Santa Gertrudis... Santa Eulària... Jesús... Puig d'en Valls



SECTOR RESIDENCIAL ANTIGUA TRAVESÍA DE CA NA NEGRETA, JESÚS

Plano:

Planta de ordenación estética y paisajística

Departament d'Obres

Juan J. Ortega
Ingeniero de Caminos, C y P

FECHA:




Oct. 2023

ESCALA:

1/300

PLANO Nº:

17.4

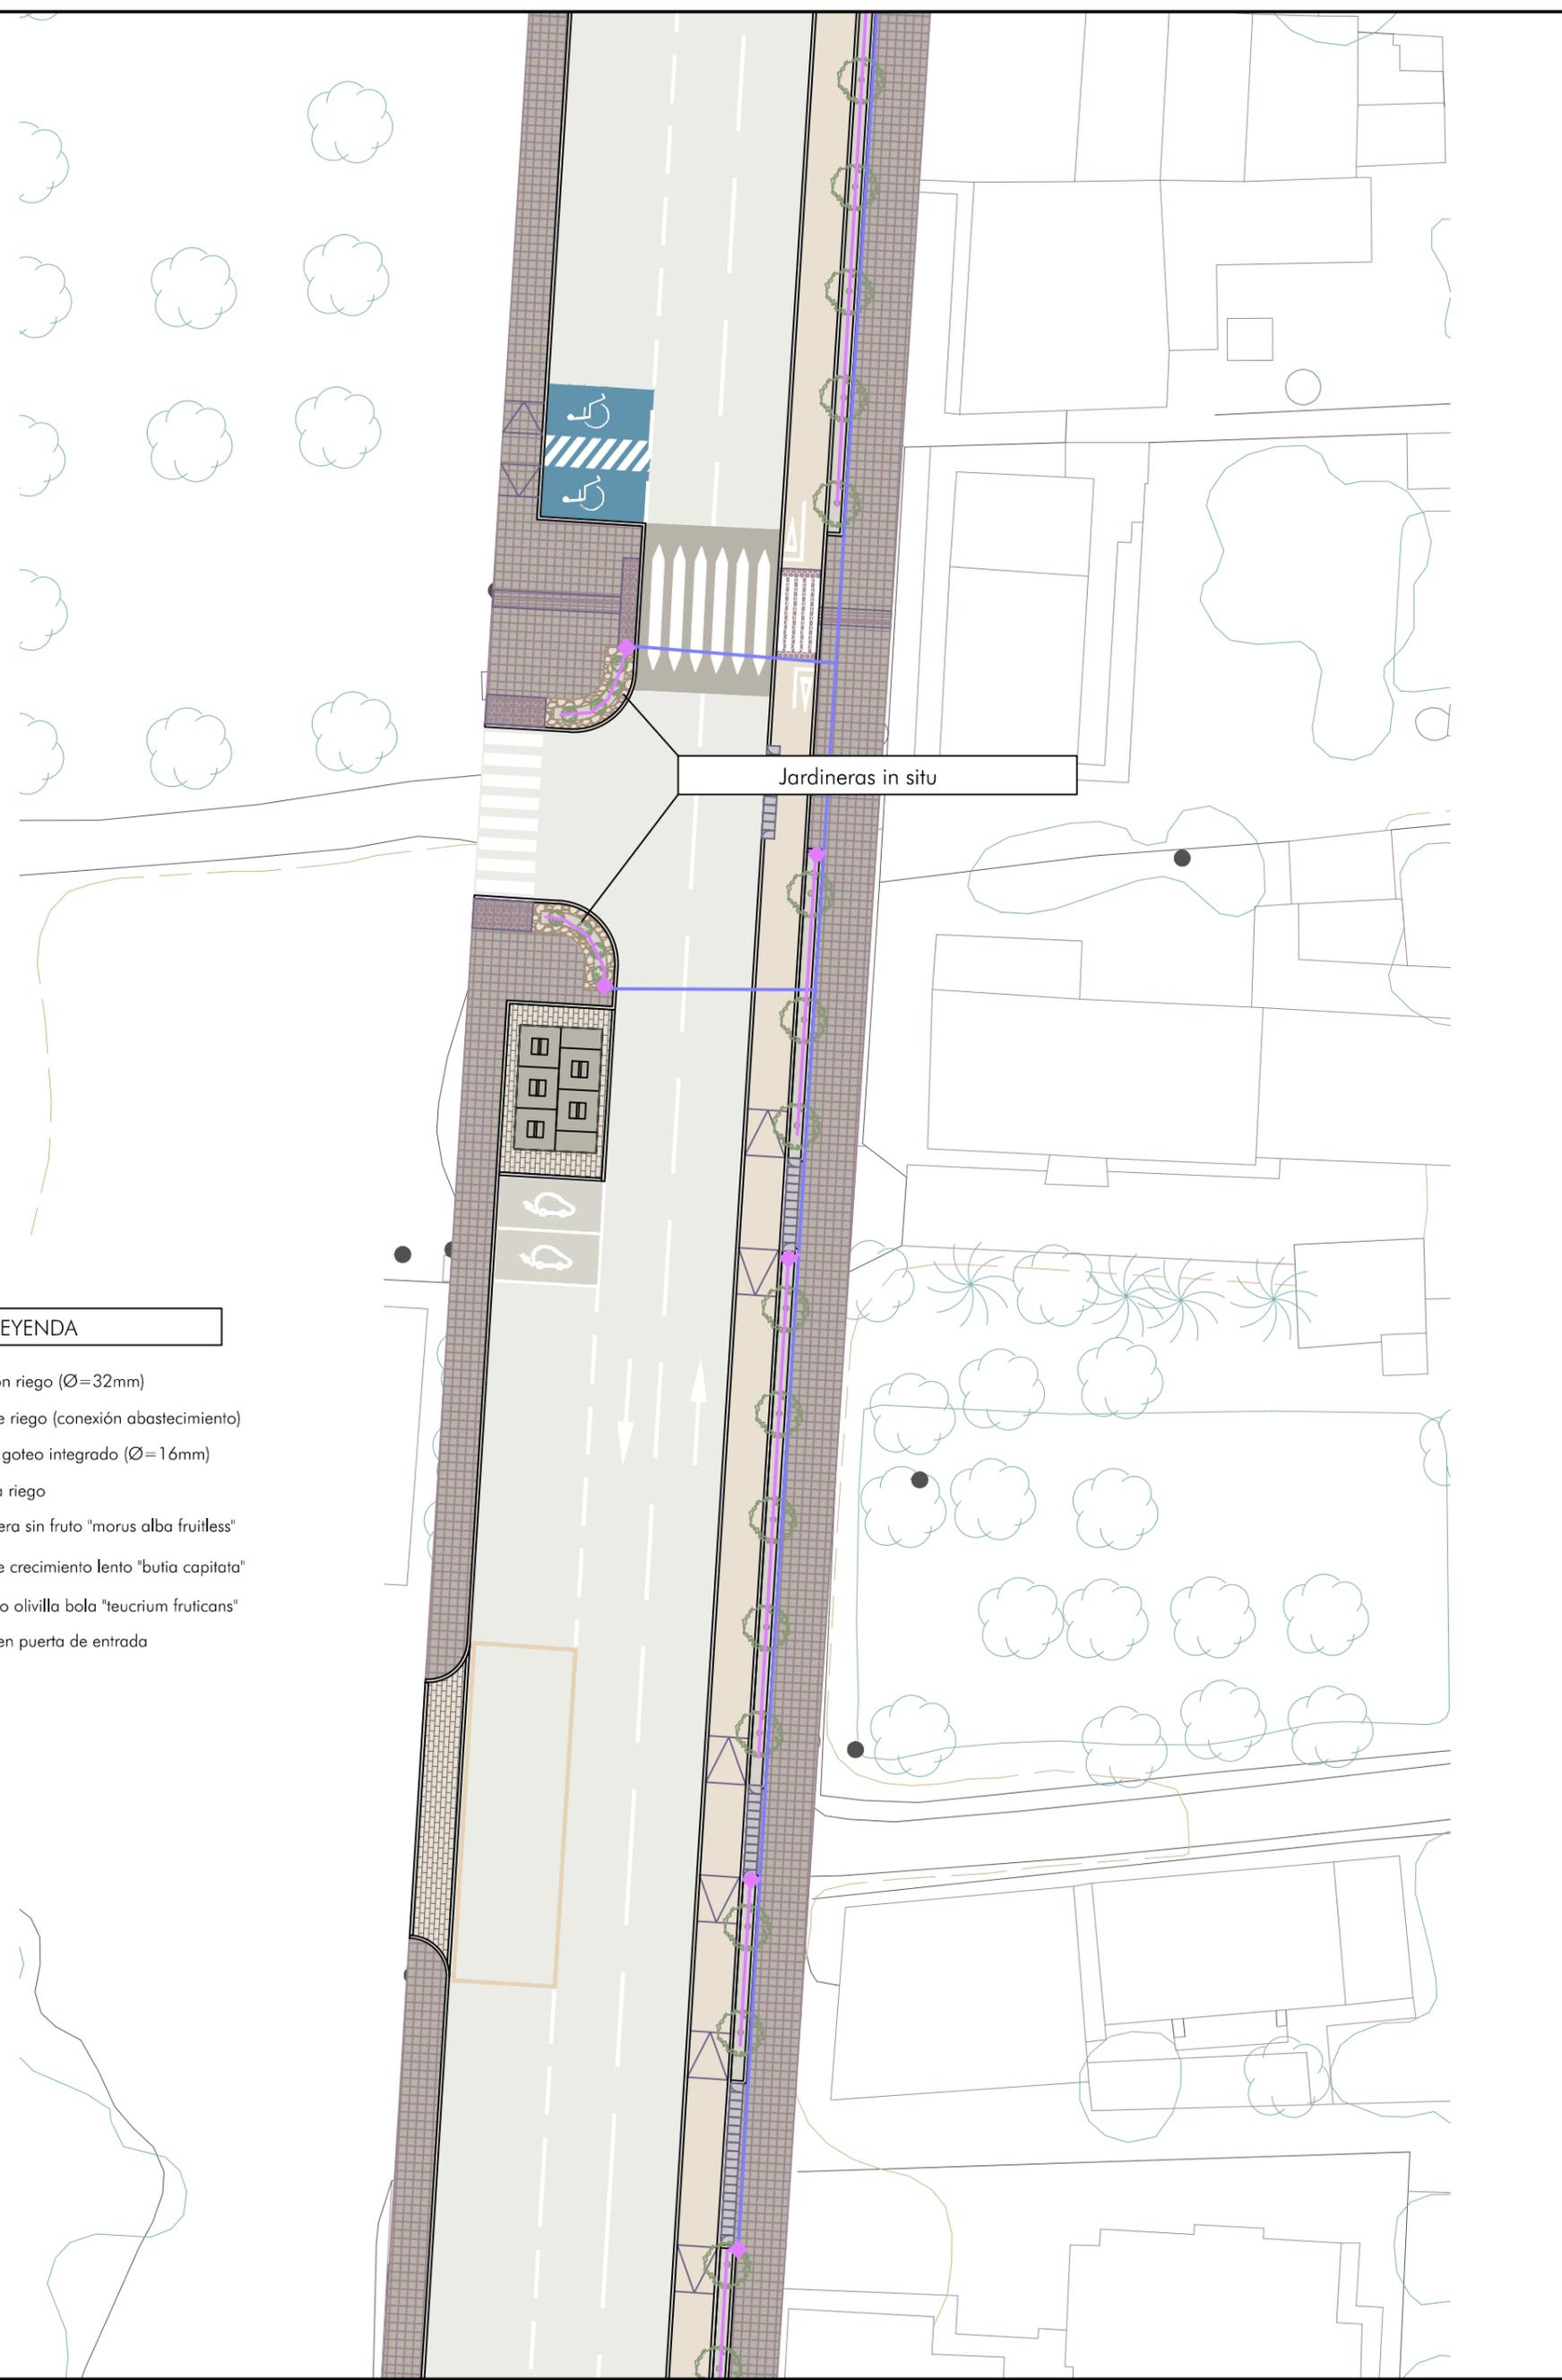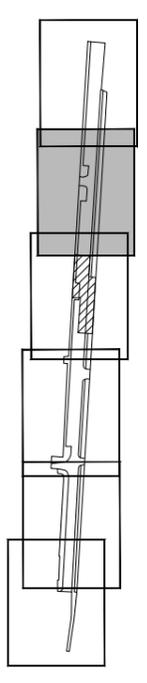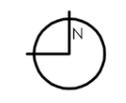

LEYENDA

-  Conducción riego (Ø=32mm)
-  Armario de riego (conexión abastecimiento)
-  Riego con goteo integrado (Ø=16mm)
-  Acometida riego
-  Árbol morera sin fruto "morus alba fruitless"
-  Palmera de crecimiento lento "butia capitata"
-  Arbusto tipo olivilla bola "teucrium fruticans"
-  Letras corten puerta de entrada



Proyecto de REGENERACIÓN URBANA DE LA TRAVESSERA DE CA NA NEGRETA (FASE 1a)



Ajuntament de Santa Eulària des Riu
Sant Carles... Santa Gertrudis... Santa Eulària... Jesús... Puig d'en Valls

SECTOR RESIDENCIAL ANTIGUA TRAVESSIA DE CA NA NEGRETA, JESÚS
Plano:
Planta de ordenación estética y paisajística

Departament d'Obres	FECHA: Oct. 2023	PLANO Nº: 17.5
Juan J. Ortega Ingeniero de Caminos, C y P	ESCALA: 1/300	

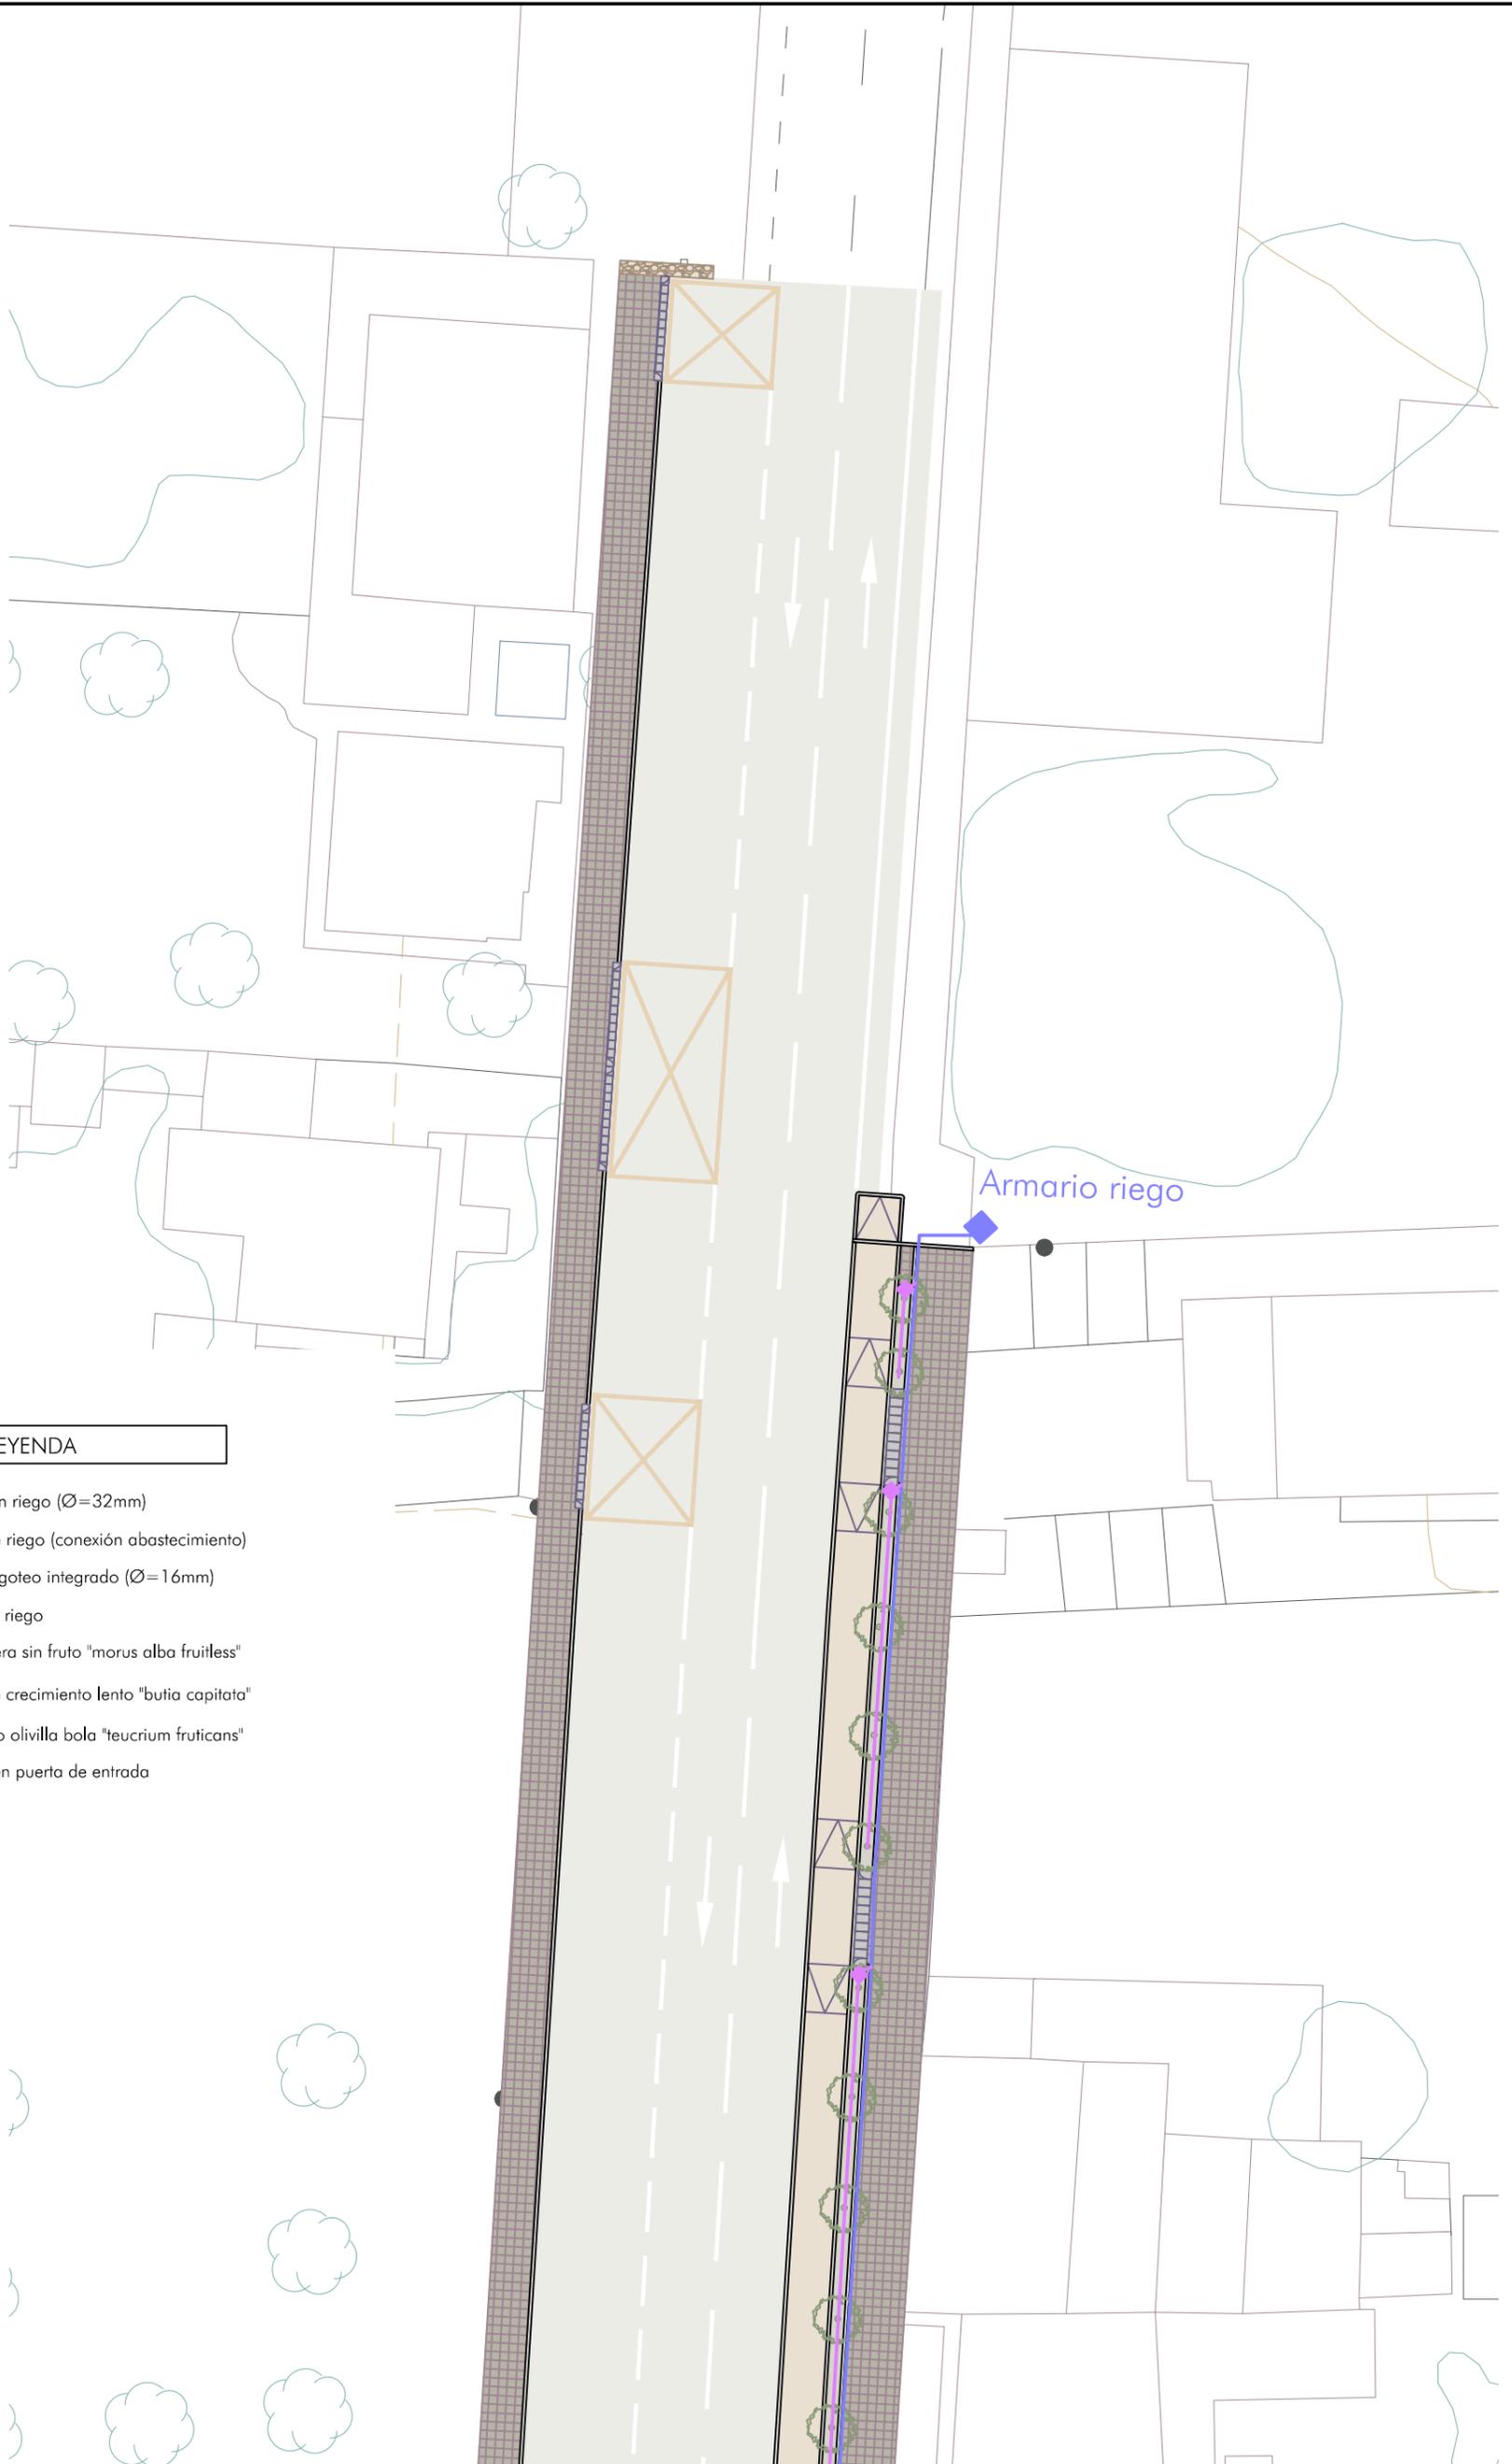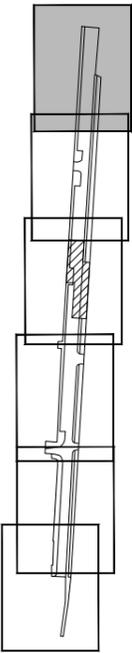

LEYENDA

-  Conducción riego (Ø=32mm)
-  Armario de riego (conexión abastecimiento)
-  Riego con goteo integrado (Ø=16mm)
-  Acometida riego
-  Árbol morera sin fruto "morus alba fruitless"
-  Palmera de crecimiento lento "butia capitata"
-  Arbusto tipo olivilla bola "teucrium fruticans"
-  Letras corten puerta de entrada

Proyecto de REGENERACIÓN URBANA DE LA TRAVESSERA DE CA NA NEGRETA (FASE 1a)



Ajuntament de Santa Eulària des Riu
Sant Carles... Santa Gertrudis... Santa Eulària... Jesús... Puig d'en Valls



SECTOR RESIDENCIAL ANTIGUA TRAVESÍA DE CA NA NEGRETA, JESÚS

Plano:

Planta de ordenación estética y paisajística

Departament d'Obres

Juan J. Ortega
Ingeniero de Caminos, C y P

FECHA:

Oct. 2023


ESCALA:

1/300


PLANO N°:

17.6


Detalle "puerta de entrada"

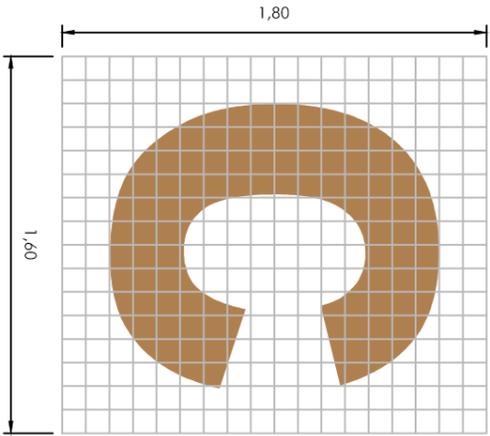


Fuente: ARIAL BOLD
 Tamaño: 1,35
 Relación anchura/altura: 0,925
 Cuadrícula de 10x10cm

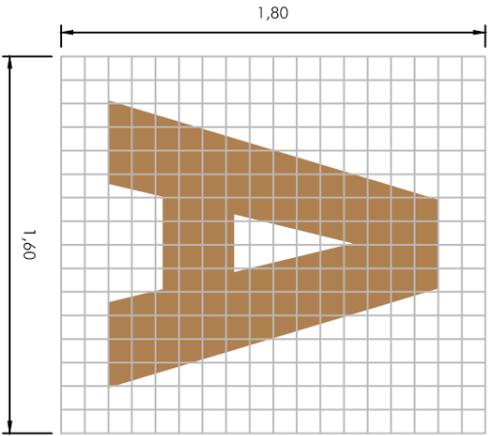


Fuente: ARIAL BOLD
 Tamaño: 1,40
 Relación anchura/altura: 0,80
 Cuadrícula de 10x10cm

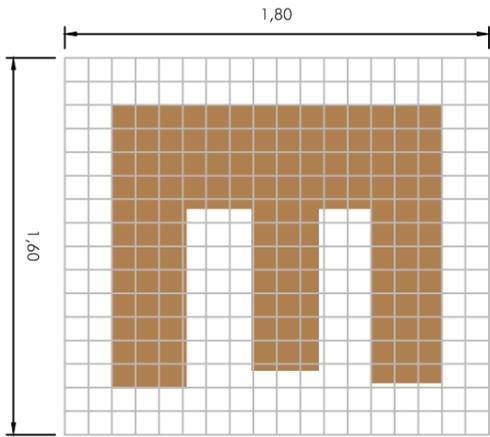


Fuente: ARIAL BOLD
 Tamaño: 1,40
 Relación anchura/altura: 1,02
 Cuadrícula de 10x10cm

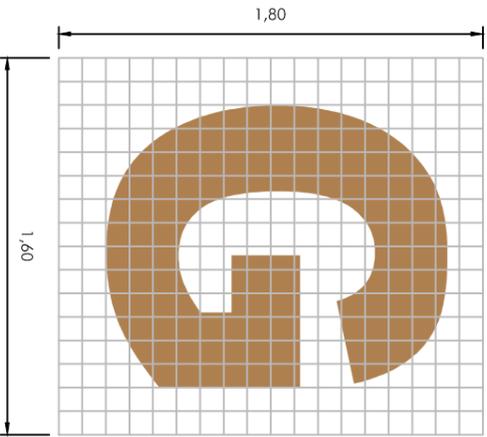


Fuente: ARIAL BOLD
 Tamaño: 1,40
 Relación anchura/altura: 0,80
 Cuadrícula de 10x10cm

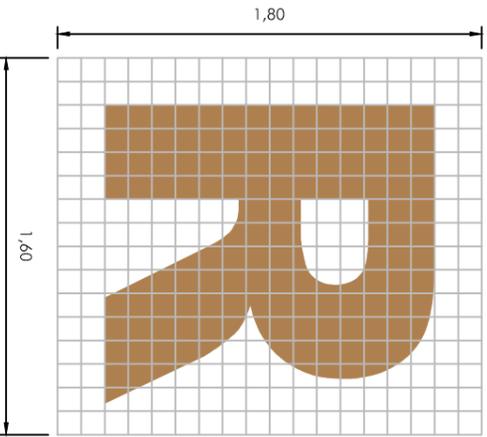

Fuente: ARIAL BOLD
 Tamaño: 1,40
 Relación anchura/altura: 0,92
 Cuadrícula de 10x10cm


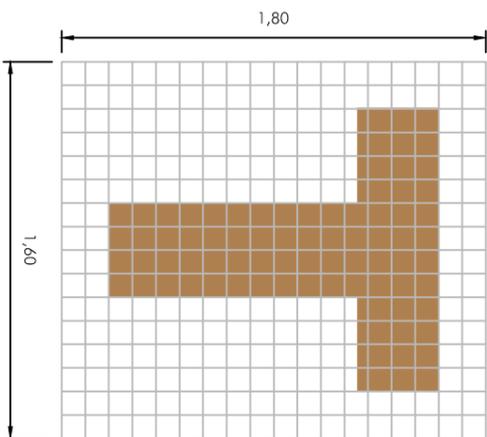


Fuente: ARIAL BOLD
 Tamaño: 1,40
 Relación anchura/altura: 0,92
 Cuadrícula de 10x10cm

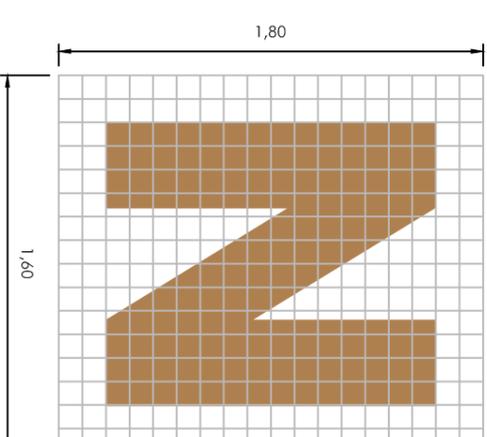


Fuente: ARIAL BOLD
 Tamaño: 1,40
 Relación anchura/altura: 0,90
 Cuadrícula de 10x10cm


Detalle anclaje siluetas

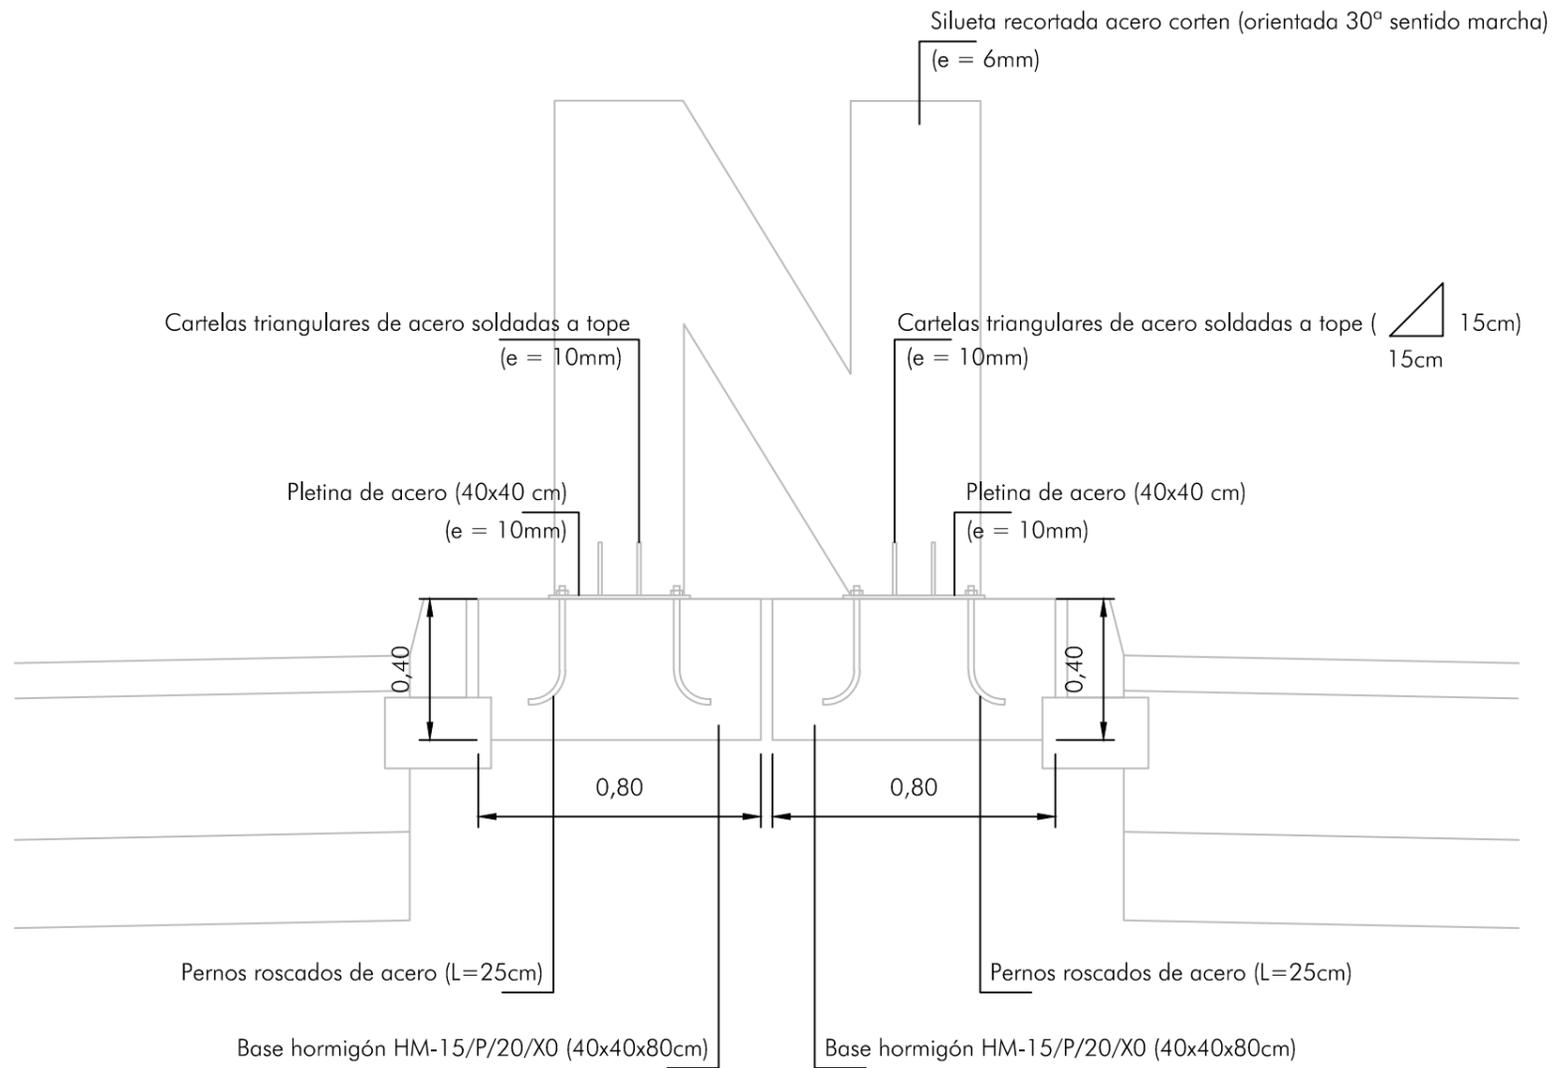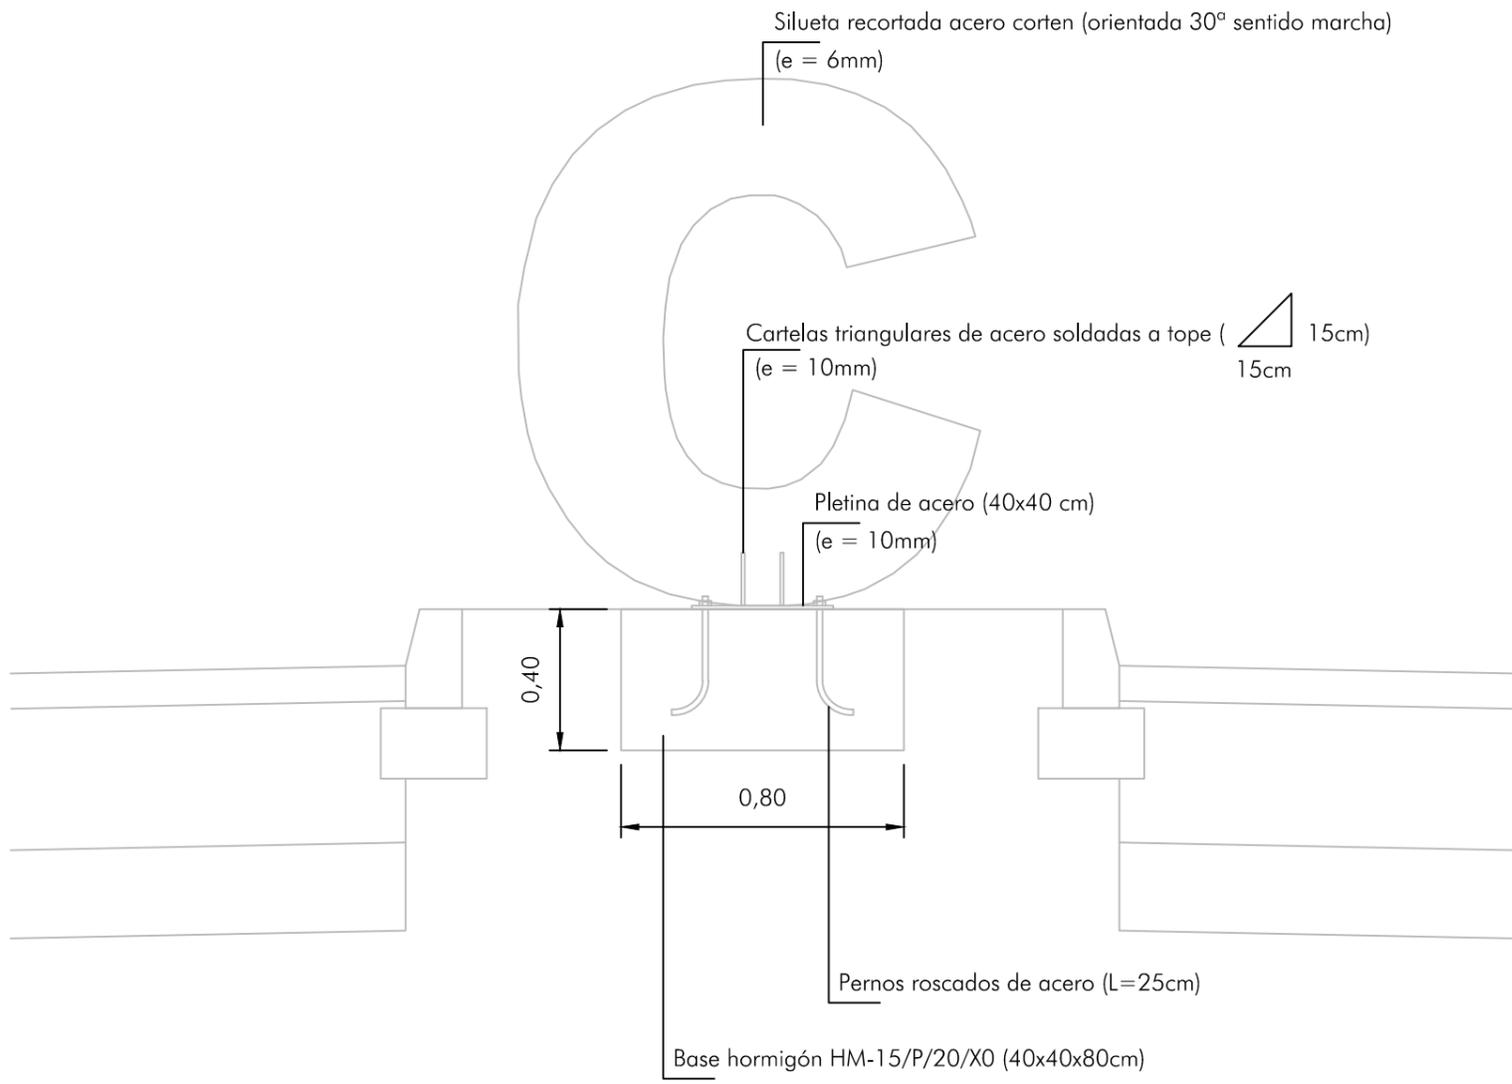


Detalle mediana Can Toni

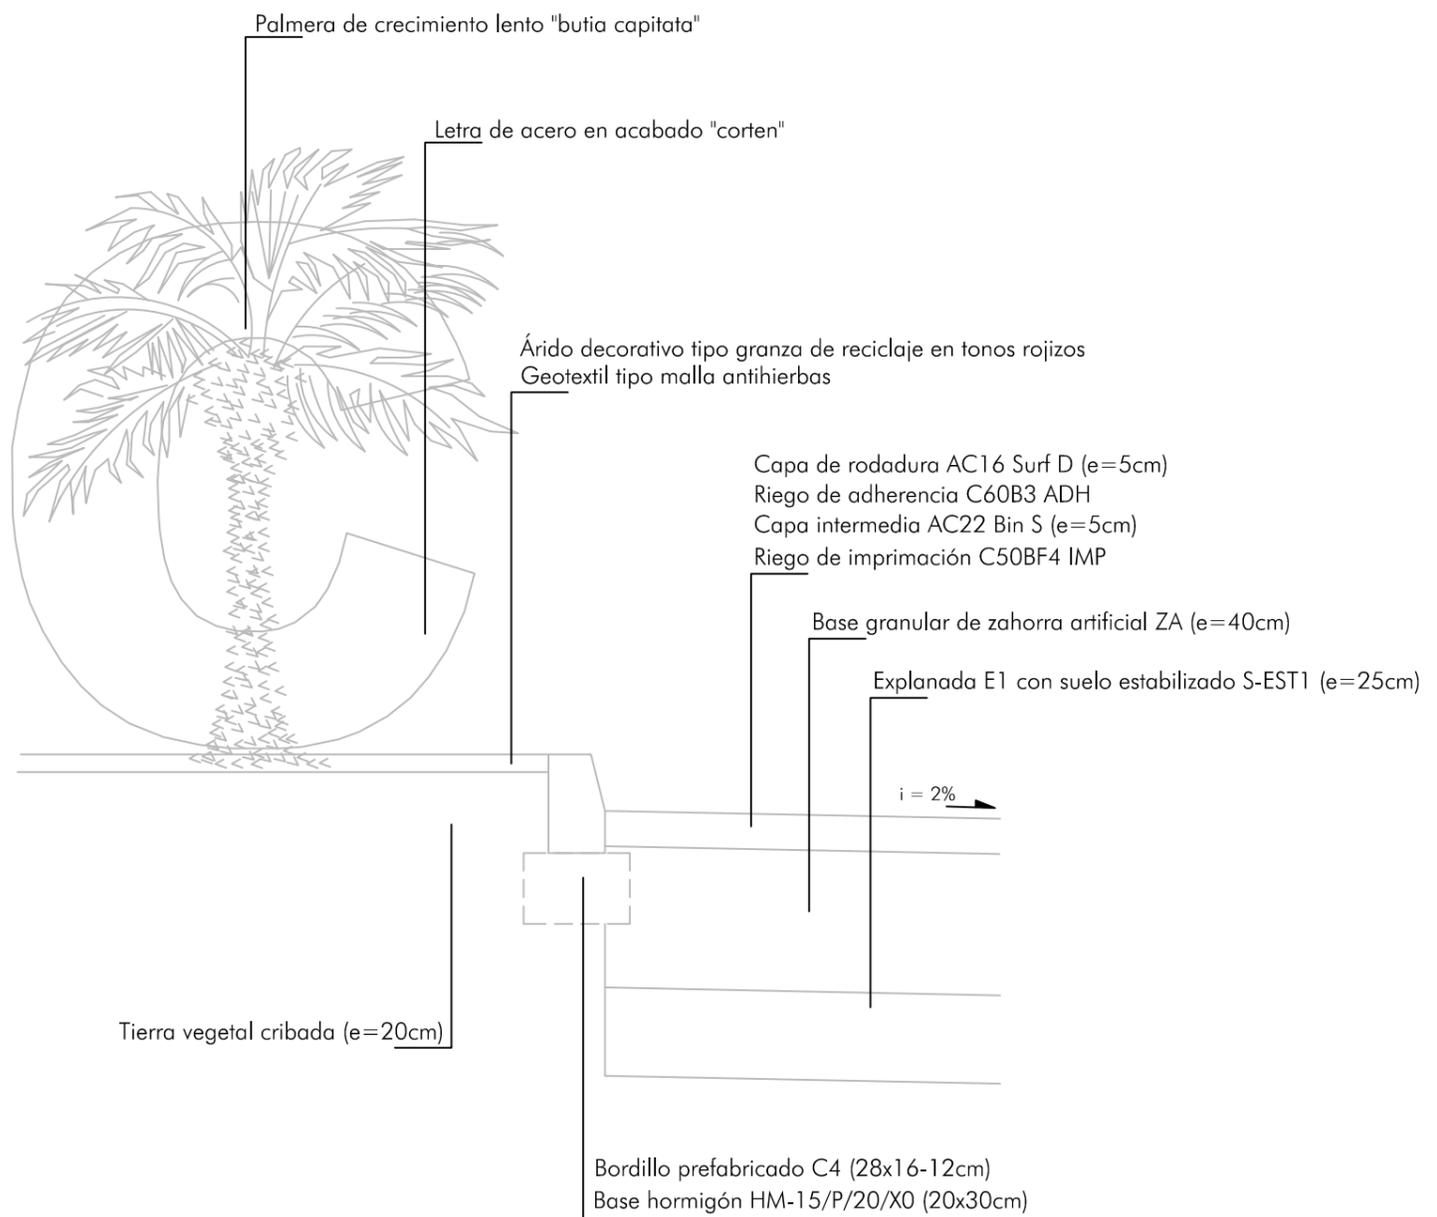


Detalle pantalla acera/carril-bici



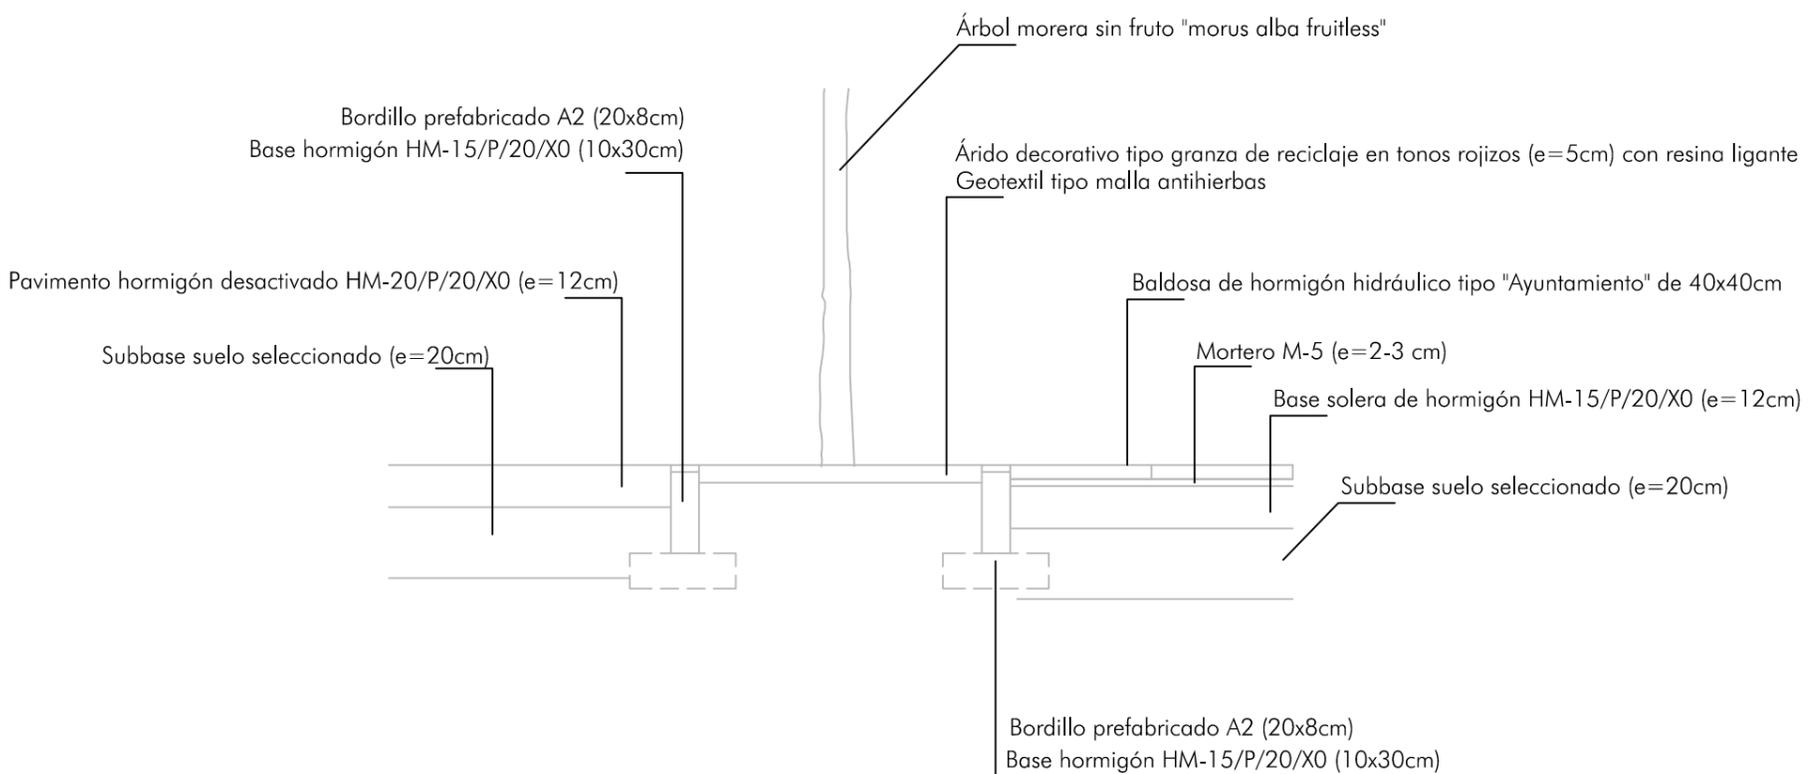


Detalle muro "pedra en sec"

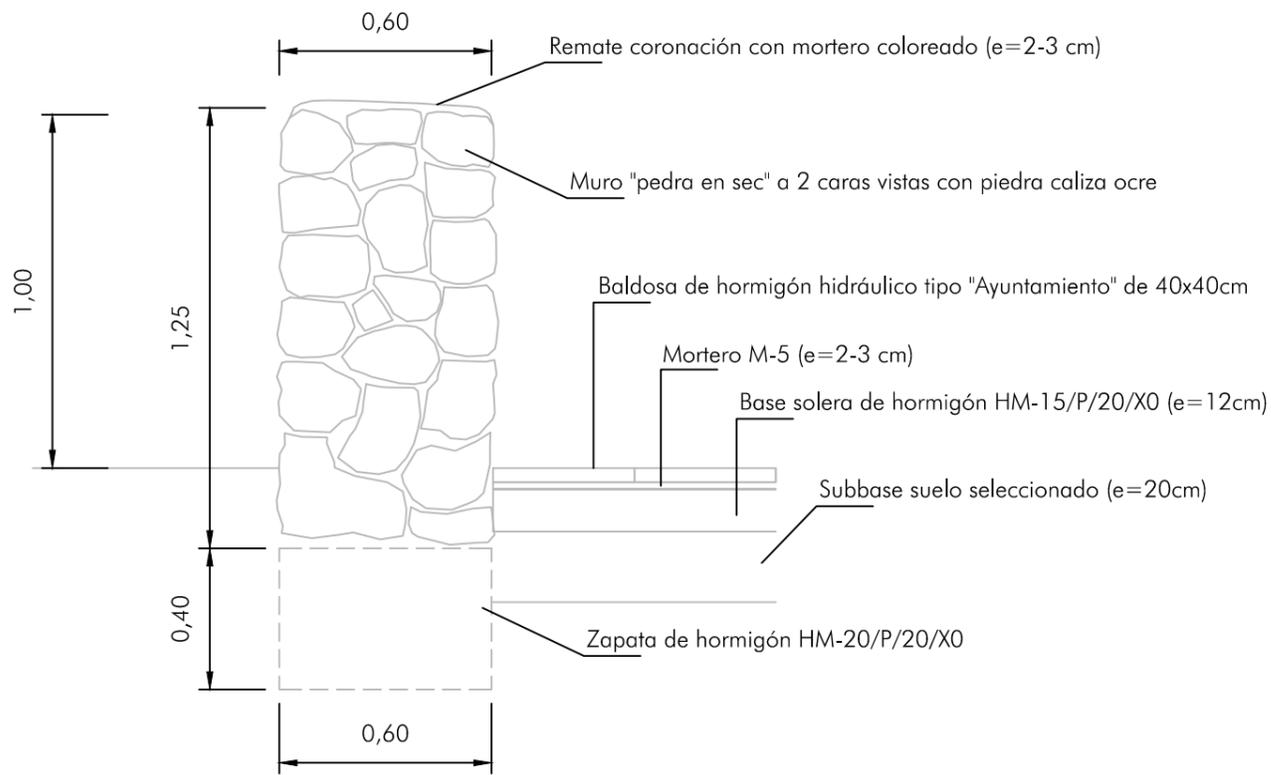

Detalle jardinera in situ

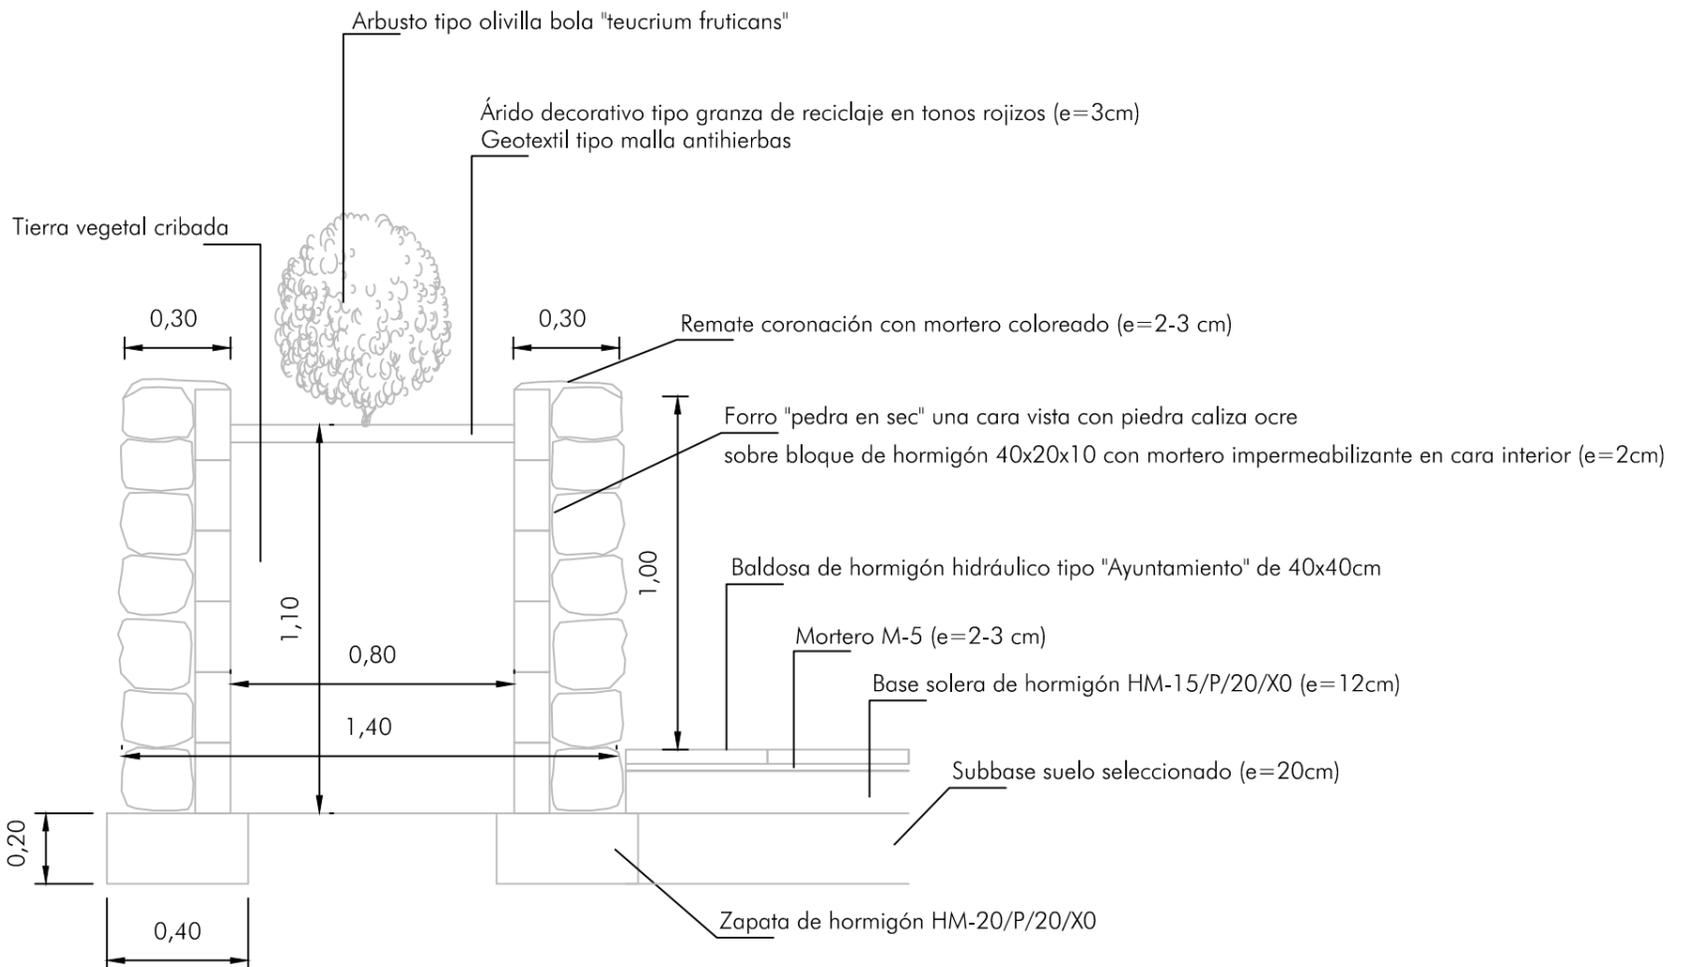

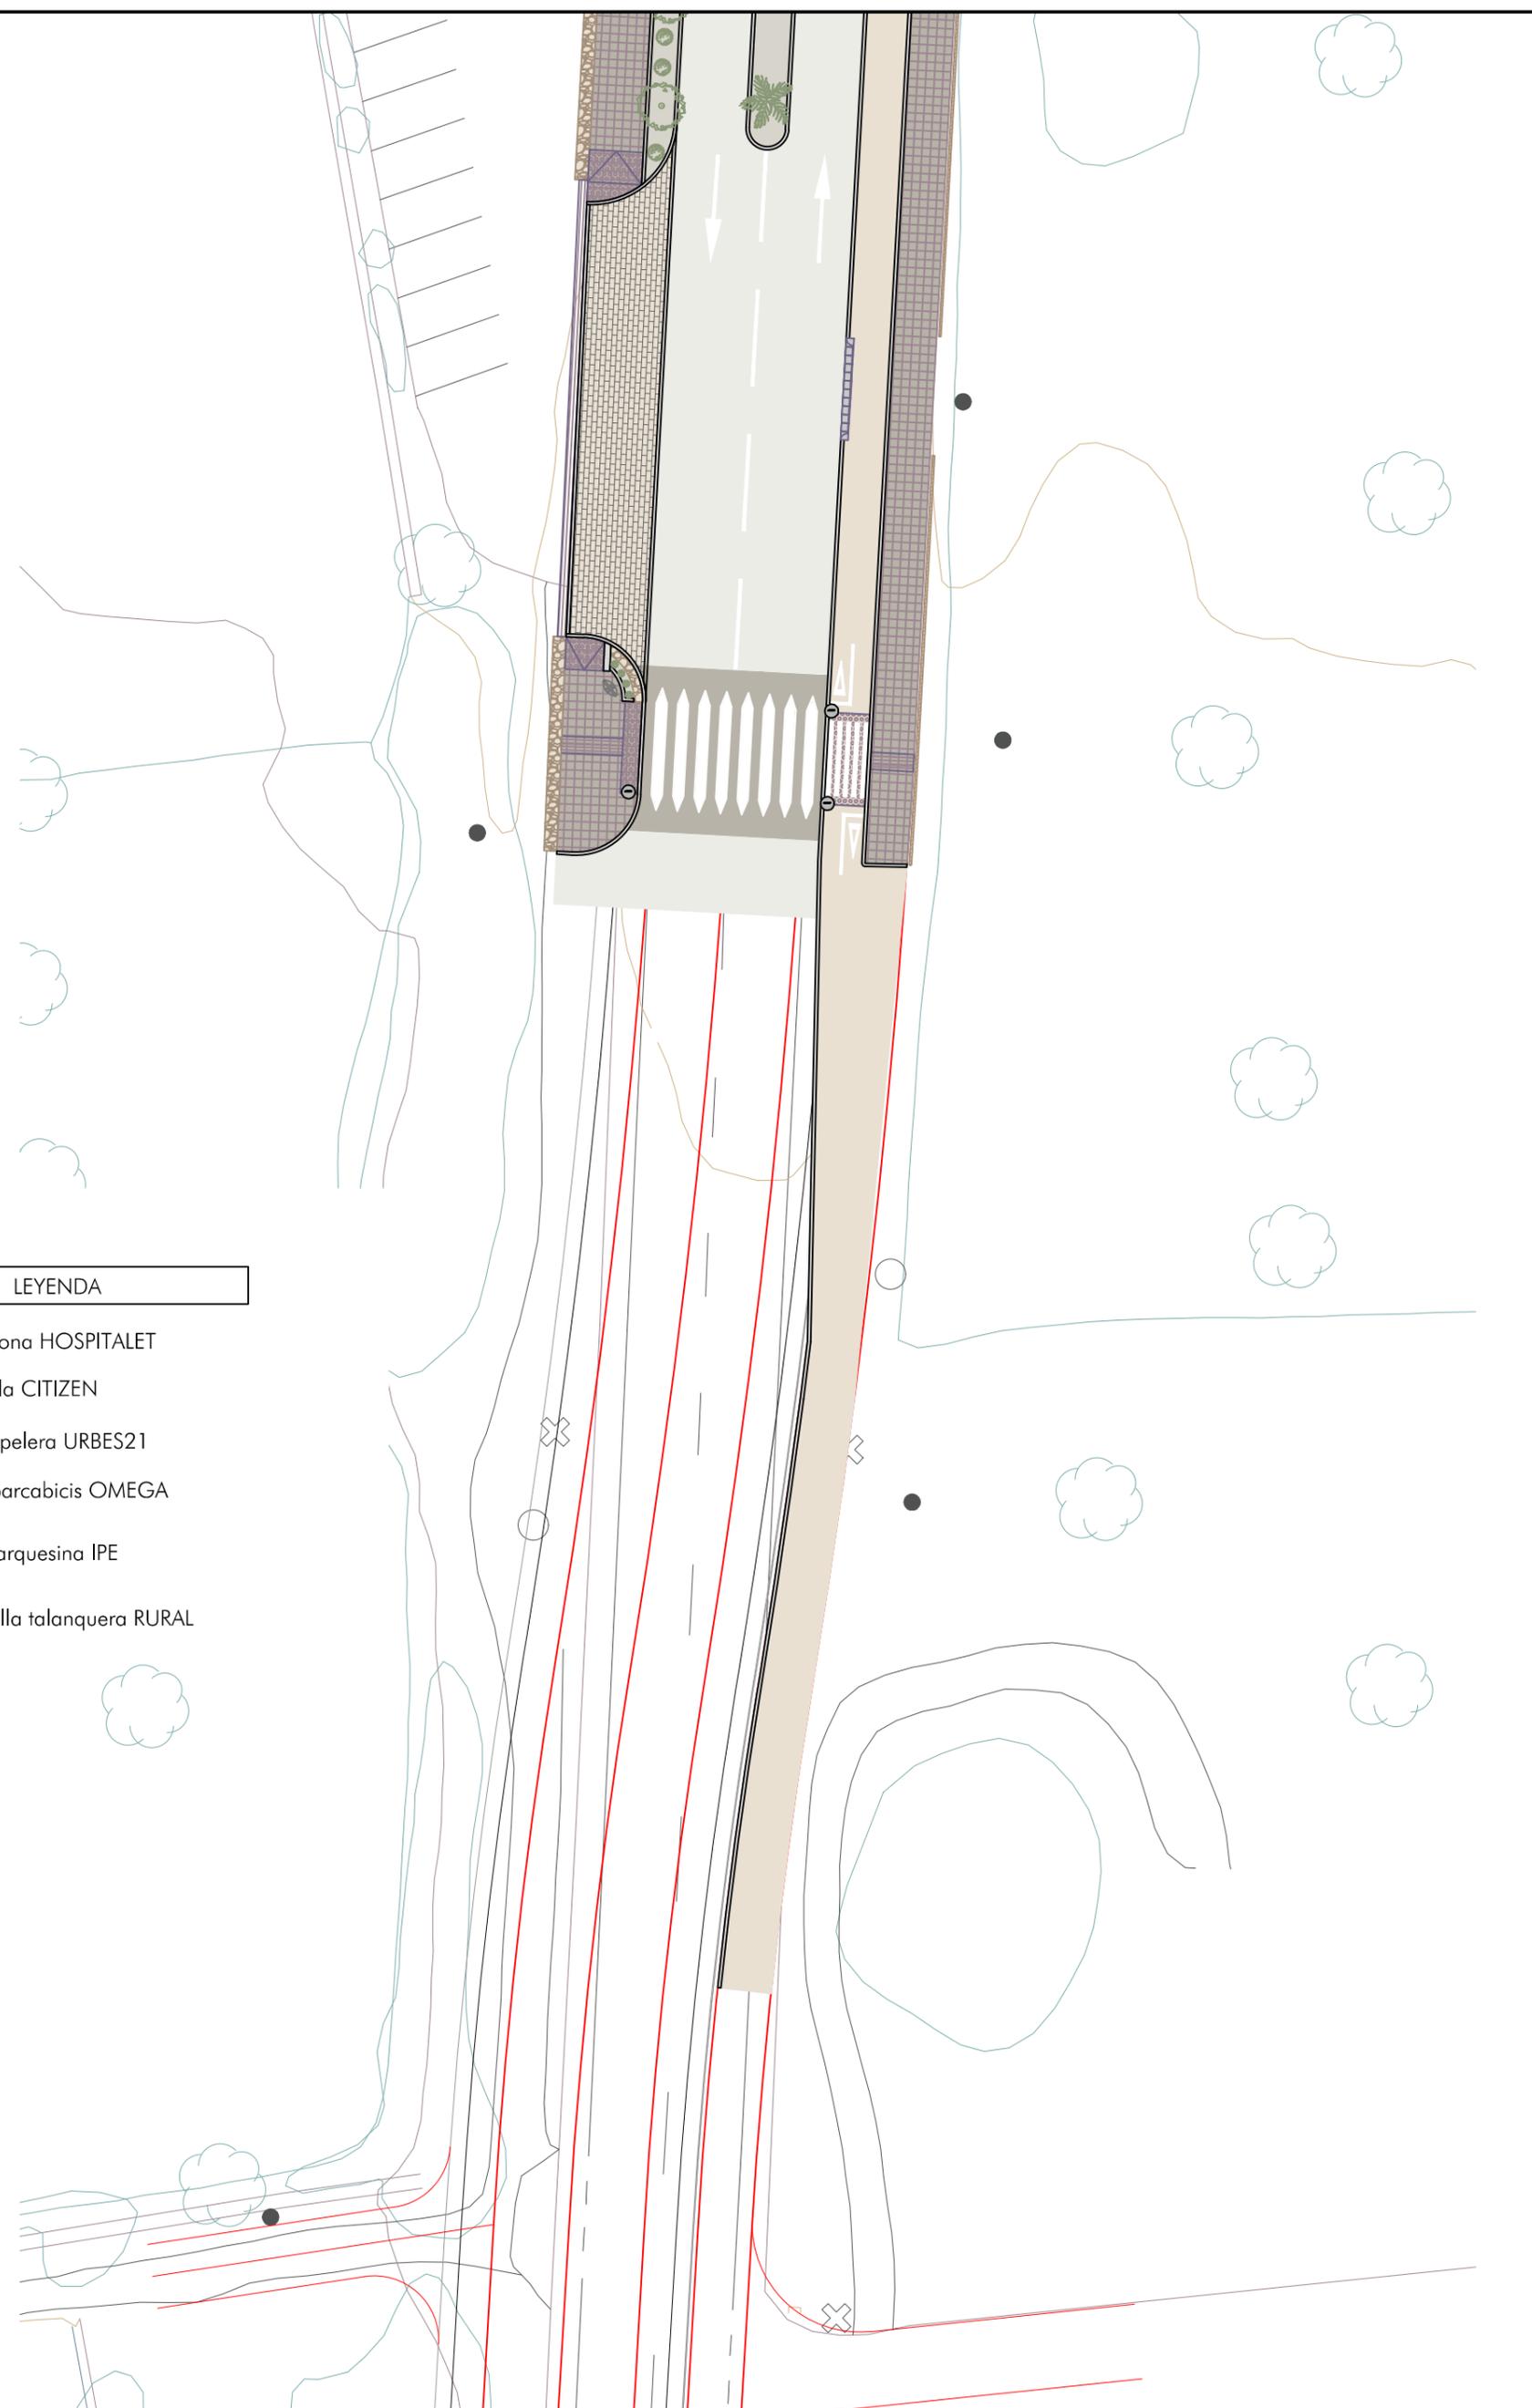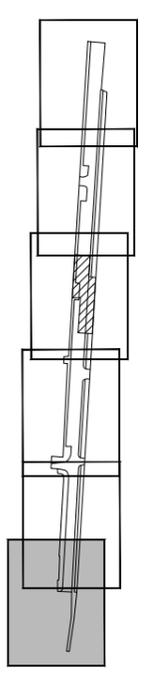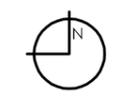


LEYENDA	
	Pilona HOSPITALET
	Silla CITIZEN
	Papelera URBES21
	Aparcabicis OMEGA
	Marquesina IPE
	Valla talanquera RURAL

Projecto de REGENERACIÓN URBANA DE LA TRAVESSERA DE CA NA NEGRETA (FASE 1a)



SECTOR RESIDENCIAL ANTIGUA TRAVESÍA DE CA NA NEGRETA, JESÚS
 Plano:
Planta de equipamiento urbano

Departament d'Obres Juan J. Ortega Ingeniero de Caminos, C y P	FECHA:	PLANO N°:
	Oct. 2023	18.1
ESCALA:		
1/300		

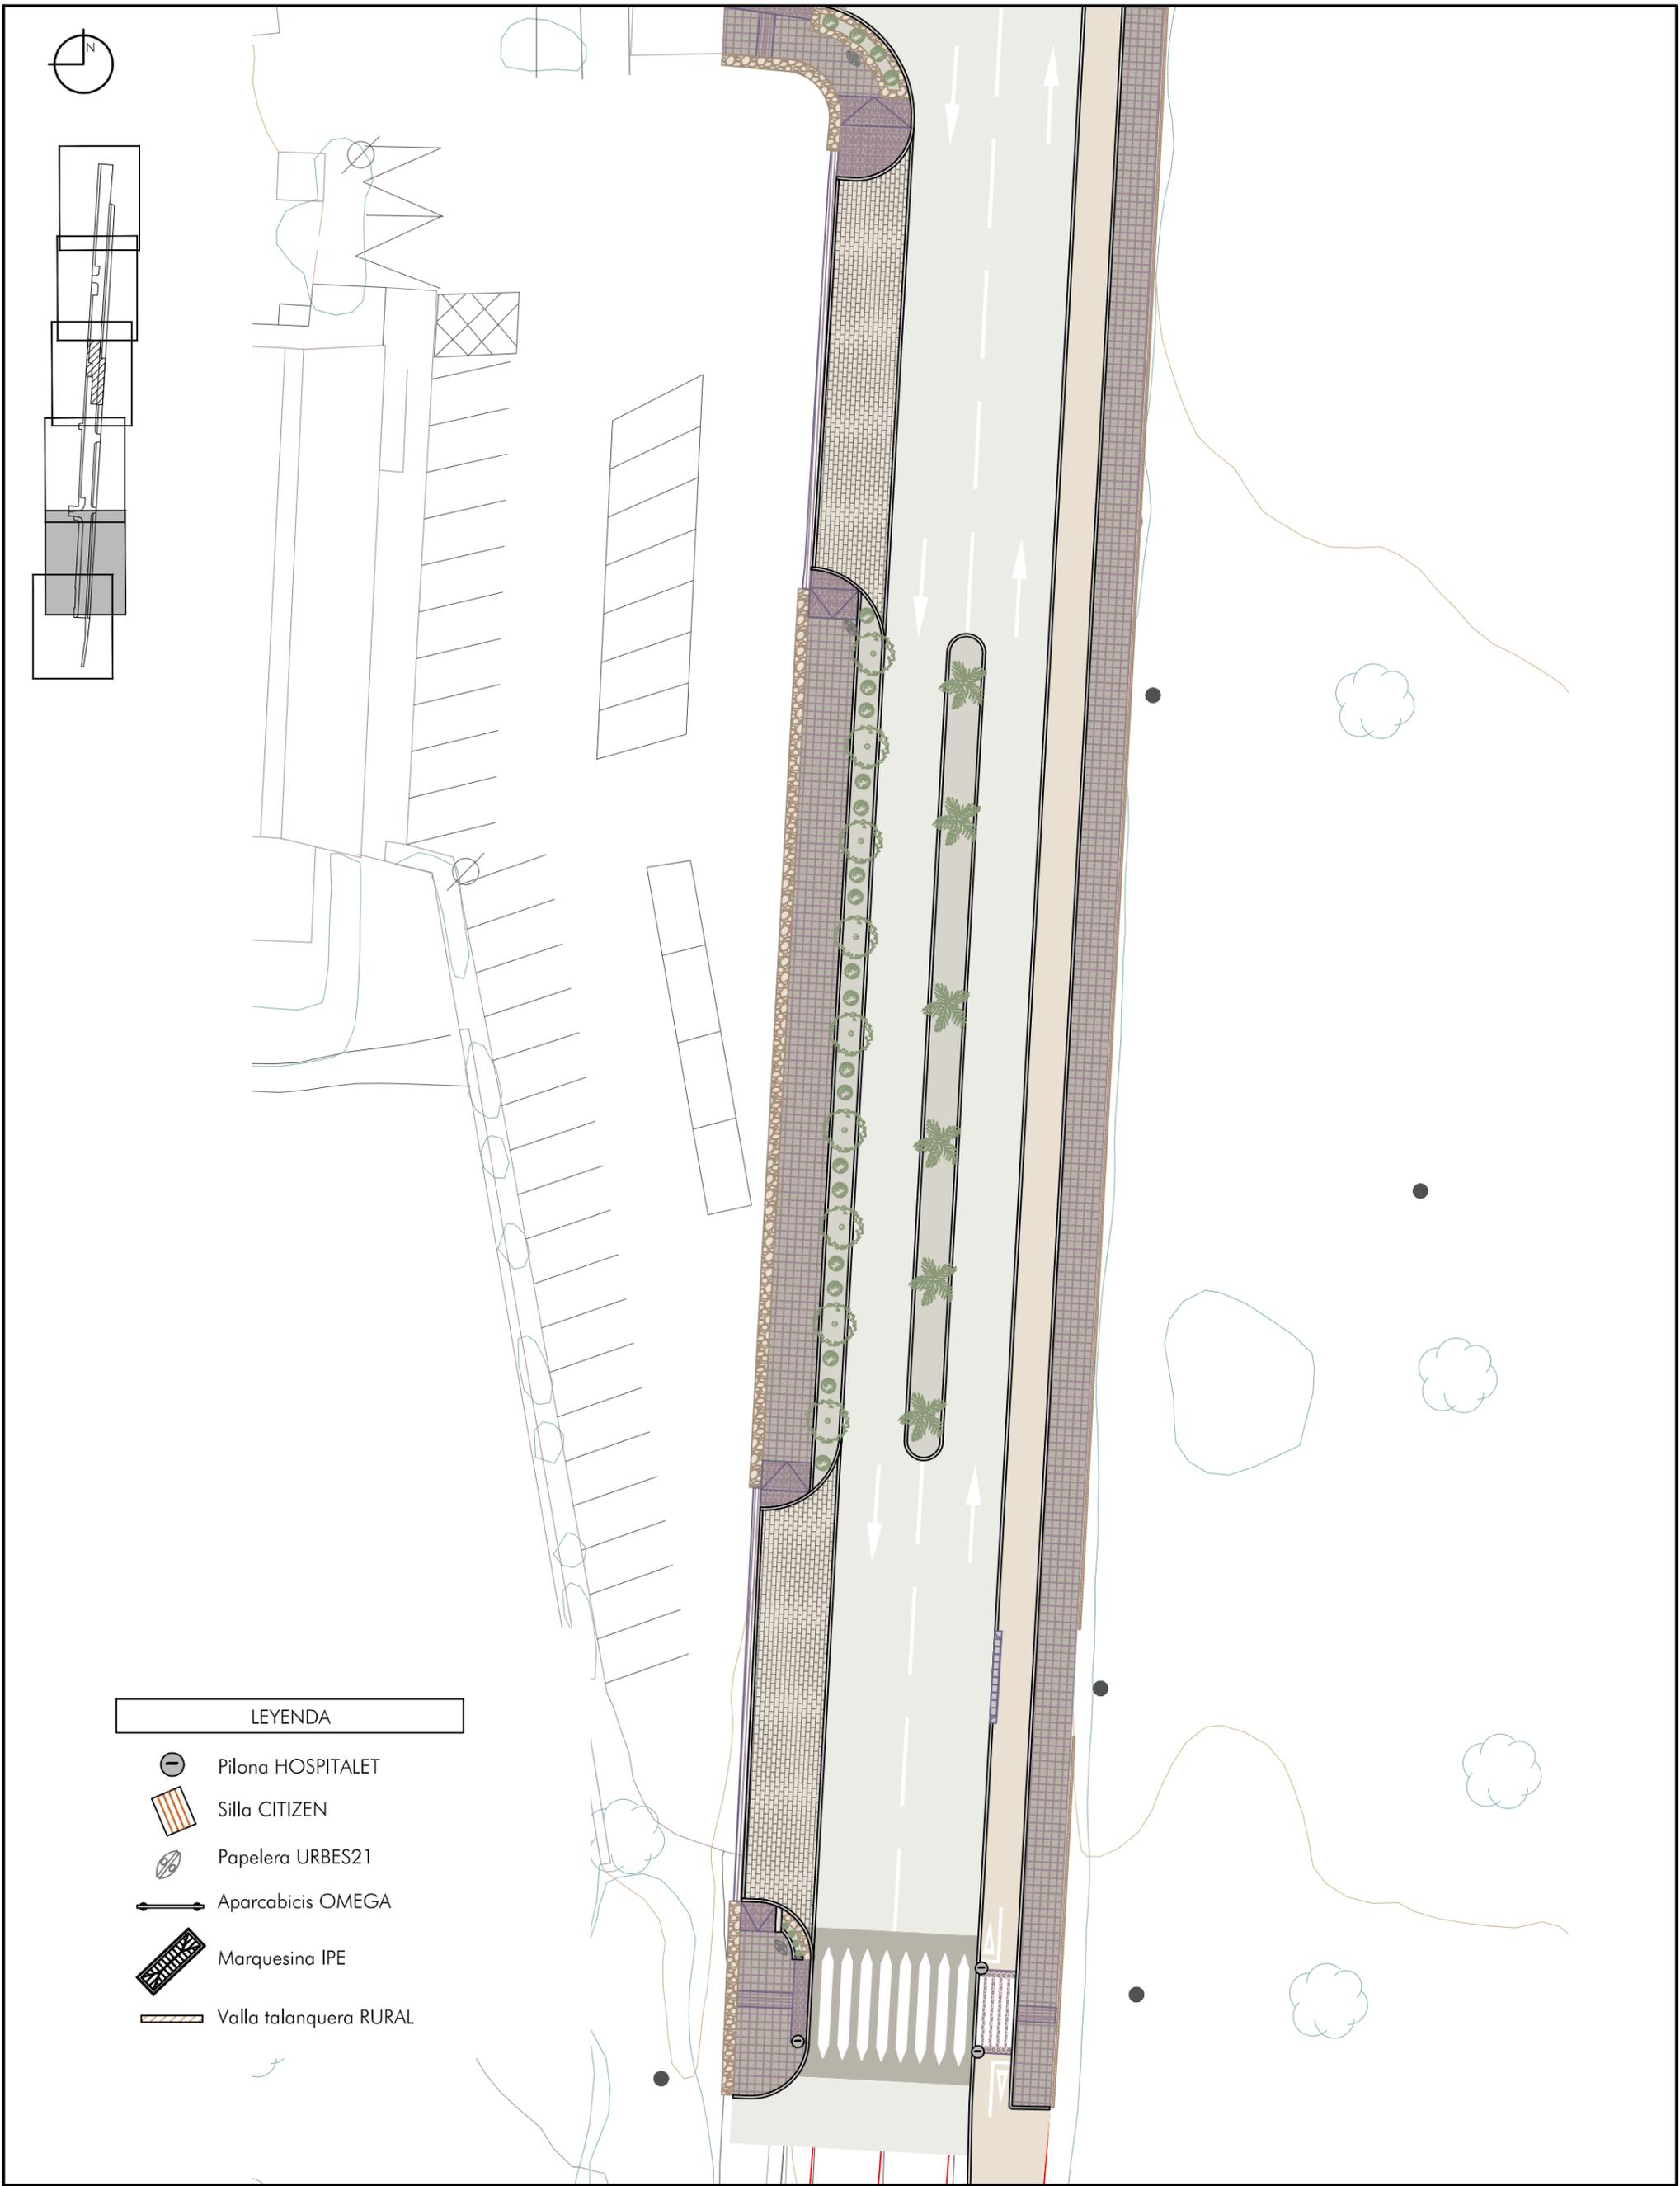

LEYENDA

-  Piona HOSPITALET
-  Silla CITIZEN
-  Papelera URBES21
-  Aparcabicis OMEGA
-  Marquesina IPE
-  Valla talanquera RURAL

Projecto de REGENERACIÓN URBANA DE LA TRAVESSERA DE CA NA NEGRETA (FASE 1a)




Ajuntament de Santa Eulària des Riu
 Sant Carles... Santa Gertrudis... Santa Eulària... Jesús... Puig d'en Valls

SECTOR RESIDENCIAL ANTIGUA TRAVESÍA DE CA NA NEGRETA, JESÚS

Plano: **Planta de equipamiento urbano**

Departament d'Obres Juan J. Ortega Ingeniero de Caminos, C y P	FECHA:	PLANO N°:
	Oct. 2023	18.2
ESCALA:		
1/300		

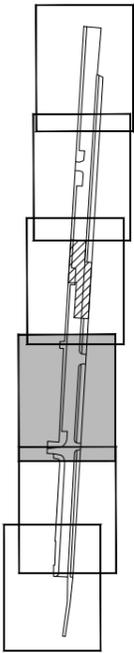

LEYENDA

-  Pilona HOSPITALET
-  Silla CITIZEN
-  Papelera URBES21
-  Aparcabicis OMEGA
-  Marquesina IPE
-  Valla talanquera RURAL

Projecto de REGENERACIÓN URBANA DE LA TRAVESSERA DE CA NA NEGRETA (FASE 1a)



SECTOR RESIDENCIAL ANTIGUA TRAVESÍA DE CA NA NEGRETA, JESÚS

Plano:

Planta de equipamiento urbano

Departament d'Obres

Juan J. Ortega
Ingeniero de Caminos, C y P

FECHA:


Oct. 2023

ESCALA:


1/300

PLANO Nº:

18.3

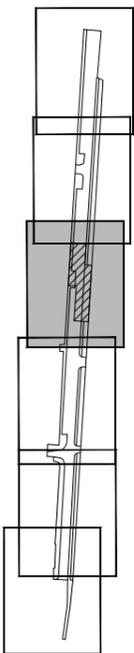

FASE 1b - Paradas de autobús y encauzamiento del torrente

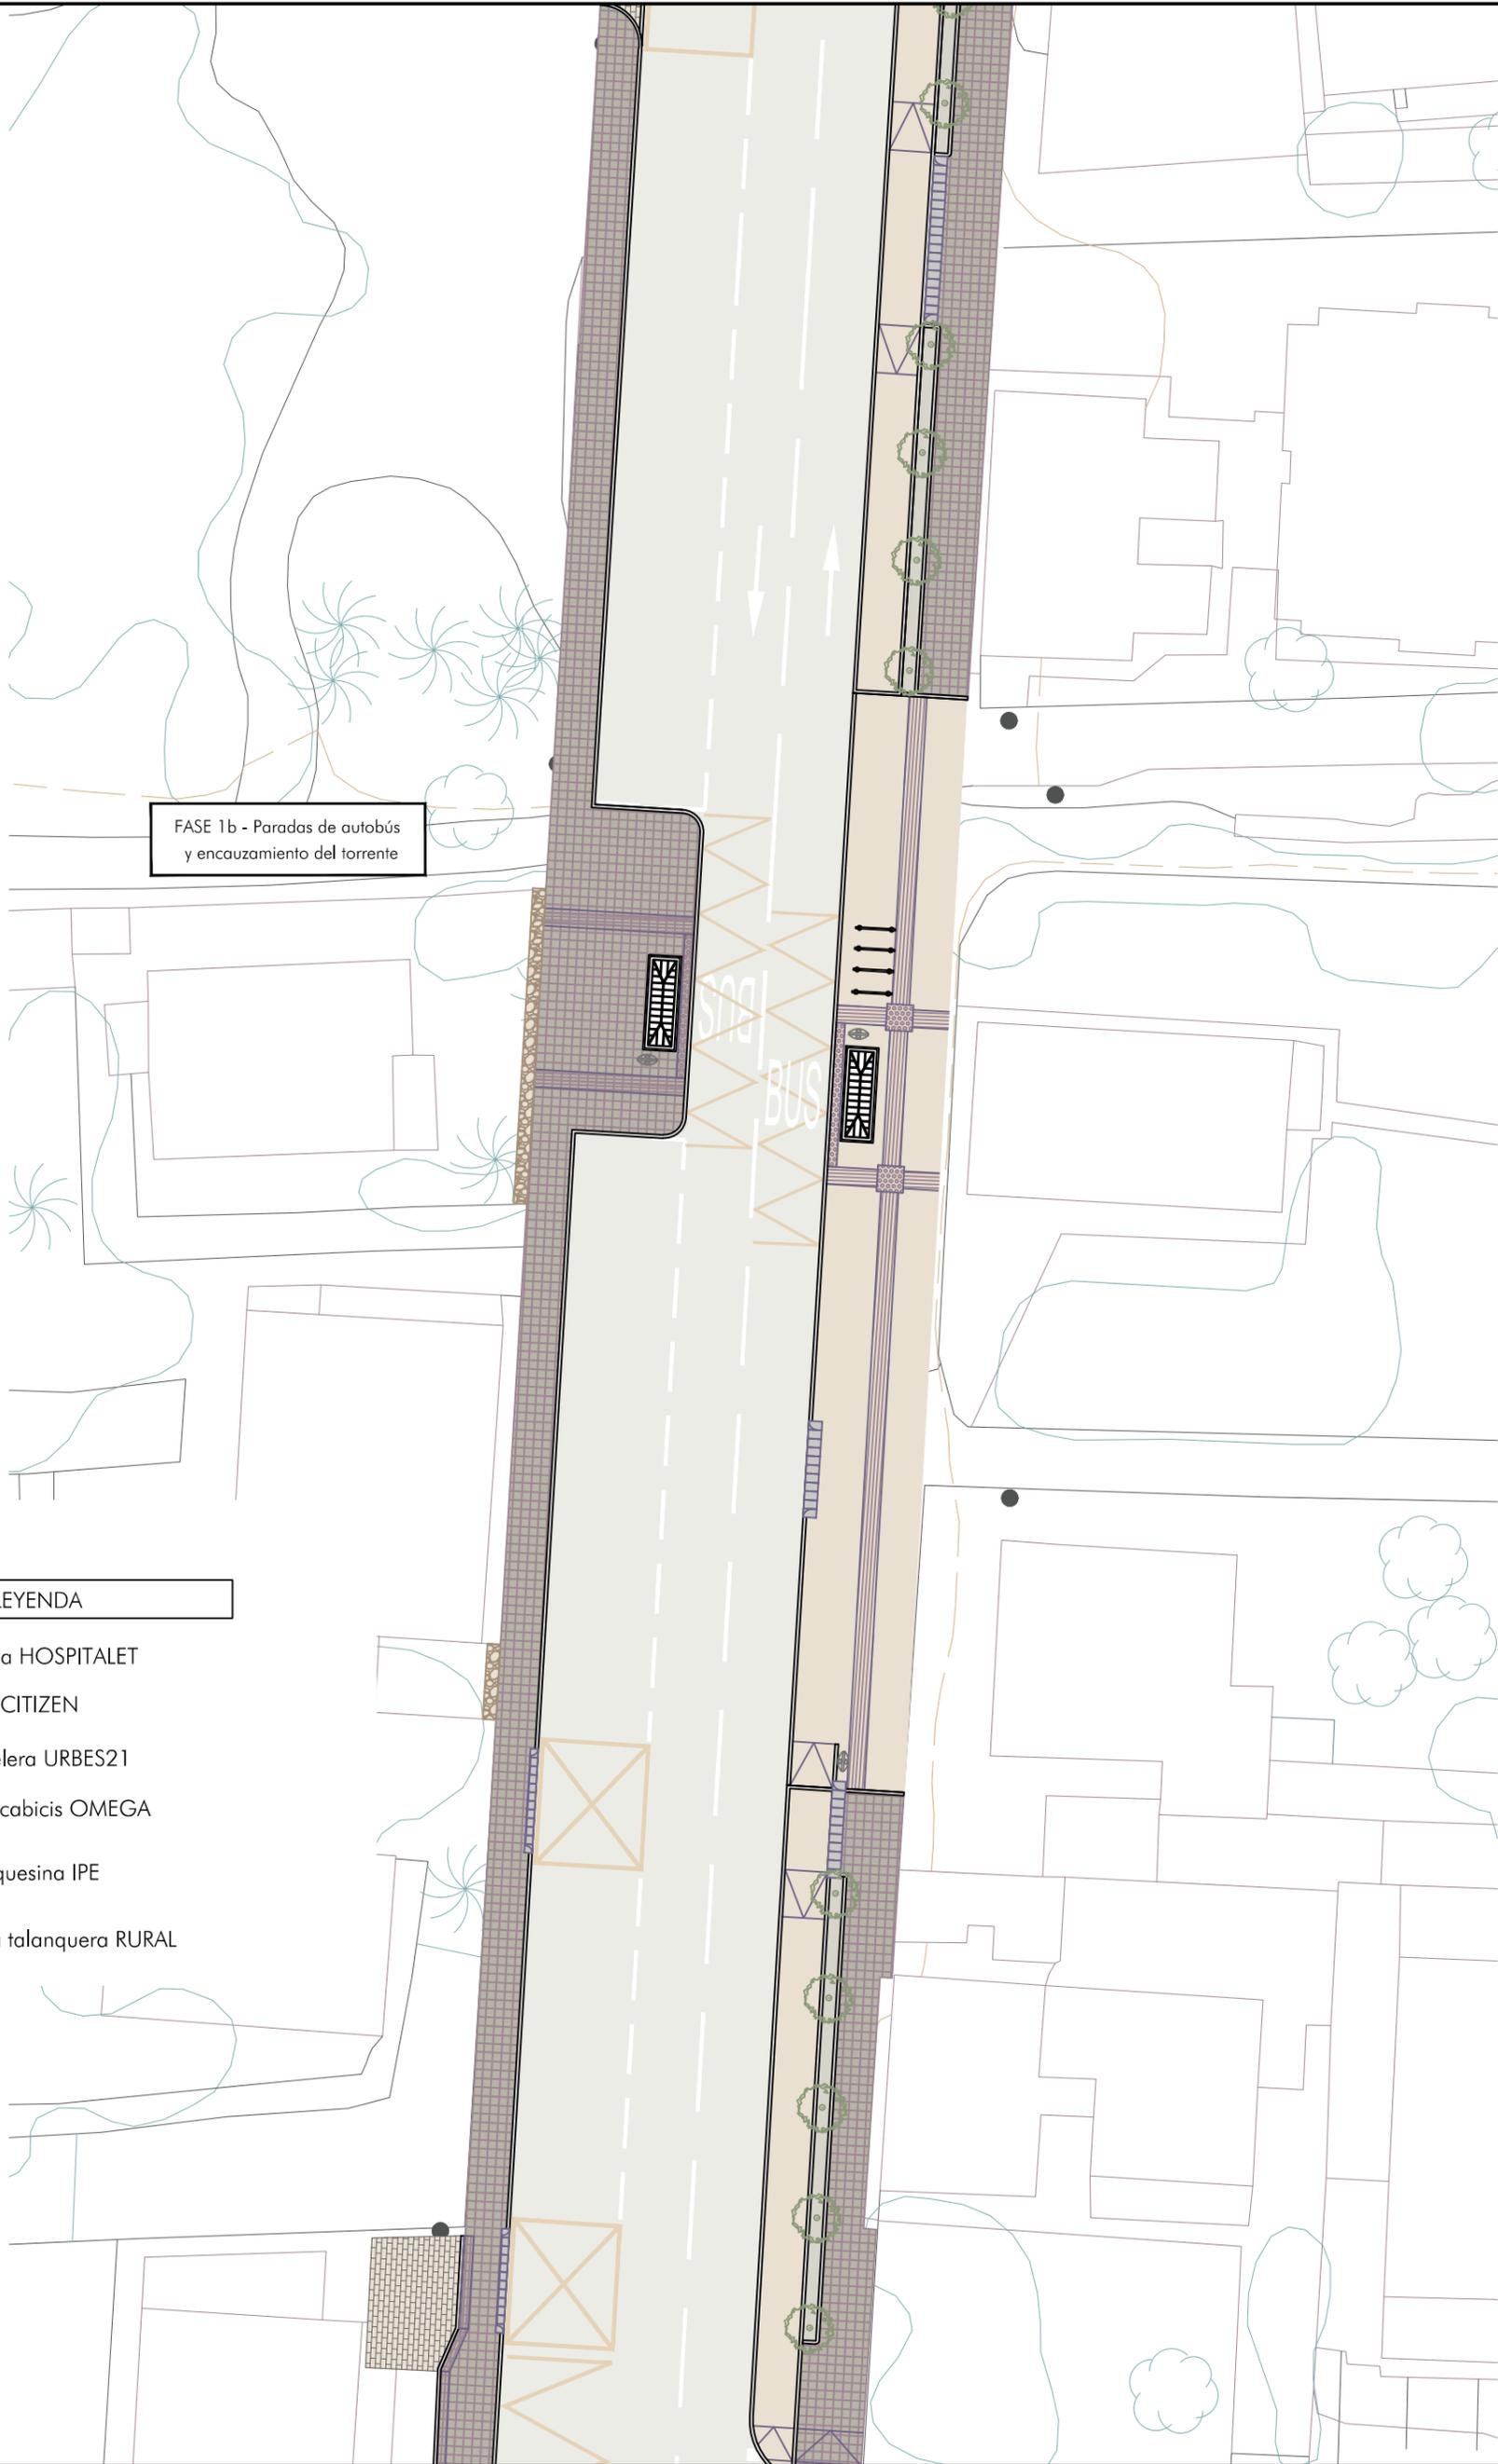

LEYENDA

-  Pilona HOSPITALET
-  Silla CITIZEN
-  Papelera URBES21
-  Aparcabicis OMEGA
-  Marquesina IPE
-  Valla talanquera RURAL

Projecto de REGENERACIÓN URBANA DE LA TRAVESSERA DE CA NA NEGRETA (FASE 1a)



Ajuntament de Santa Eulària des Riu
Sant Carles... Santa Gertrudis... Santa Eulària... Jesús... Puig d'en Valls



SECTOR RESIDENCIAL ANTIGUA TRAVESÍA DE CA NA NEGRETA, JESÚS

Plano:

Planta de equipamiento urbano

Departament d'Obres

Juan J. Ortega
Ingeniero de Caminos, C y P

FECHA:


Oct. 2023

ESCALA:

1/300

PLANO N°:

18.4

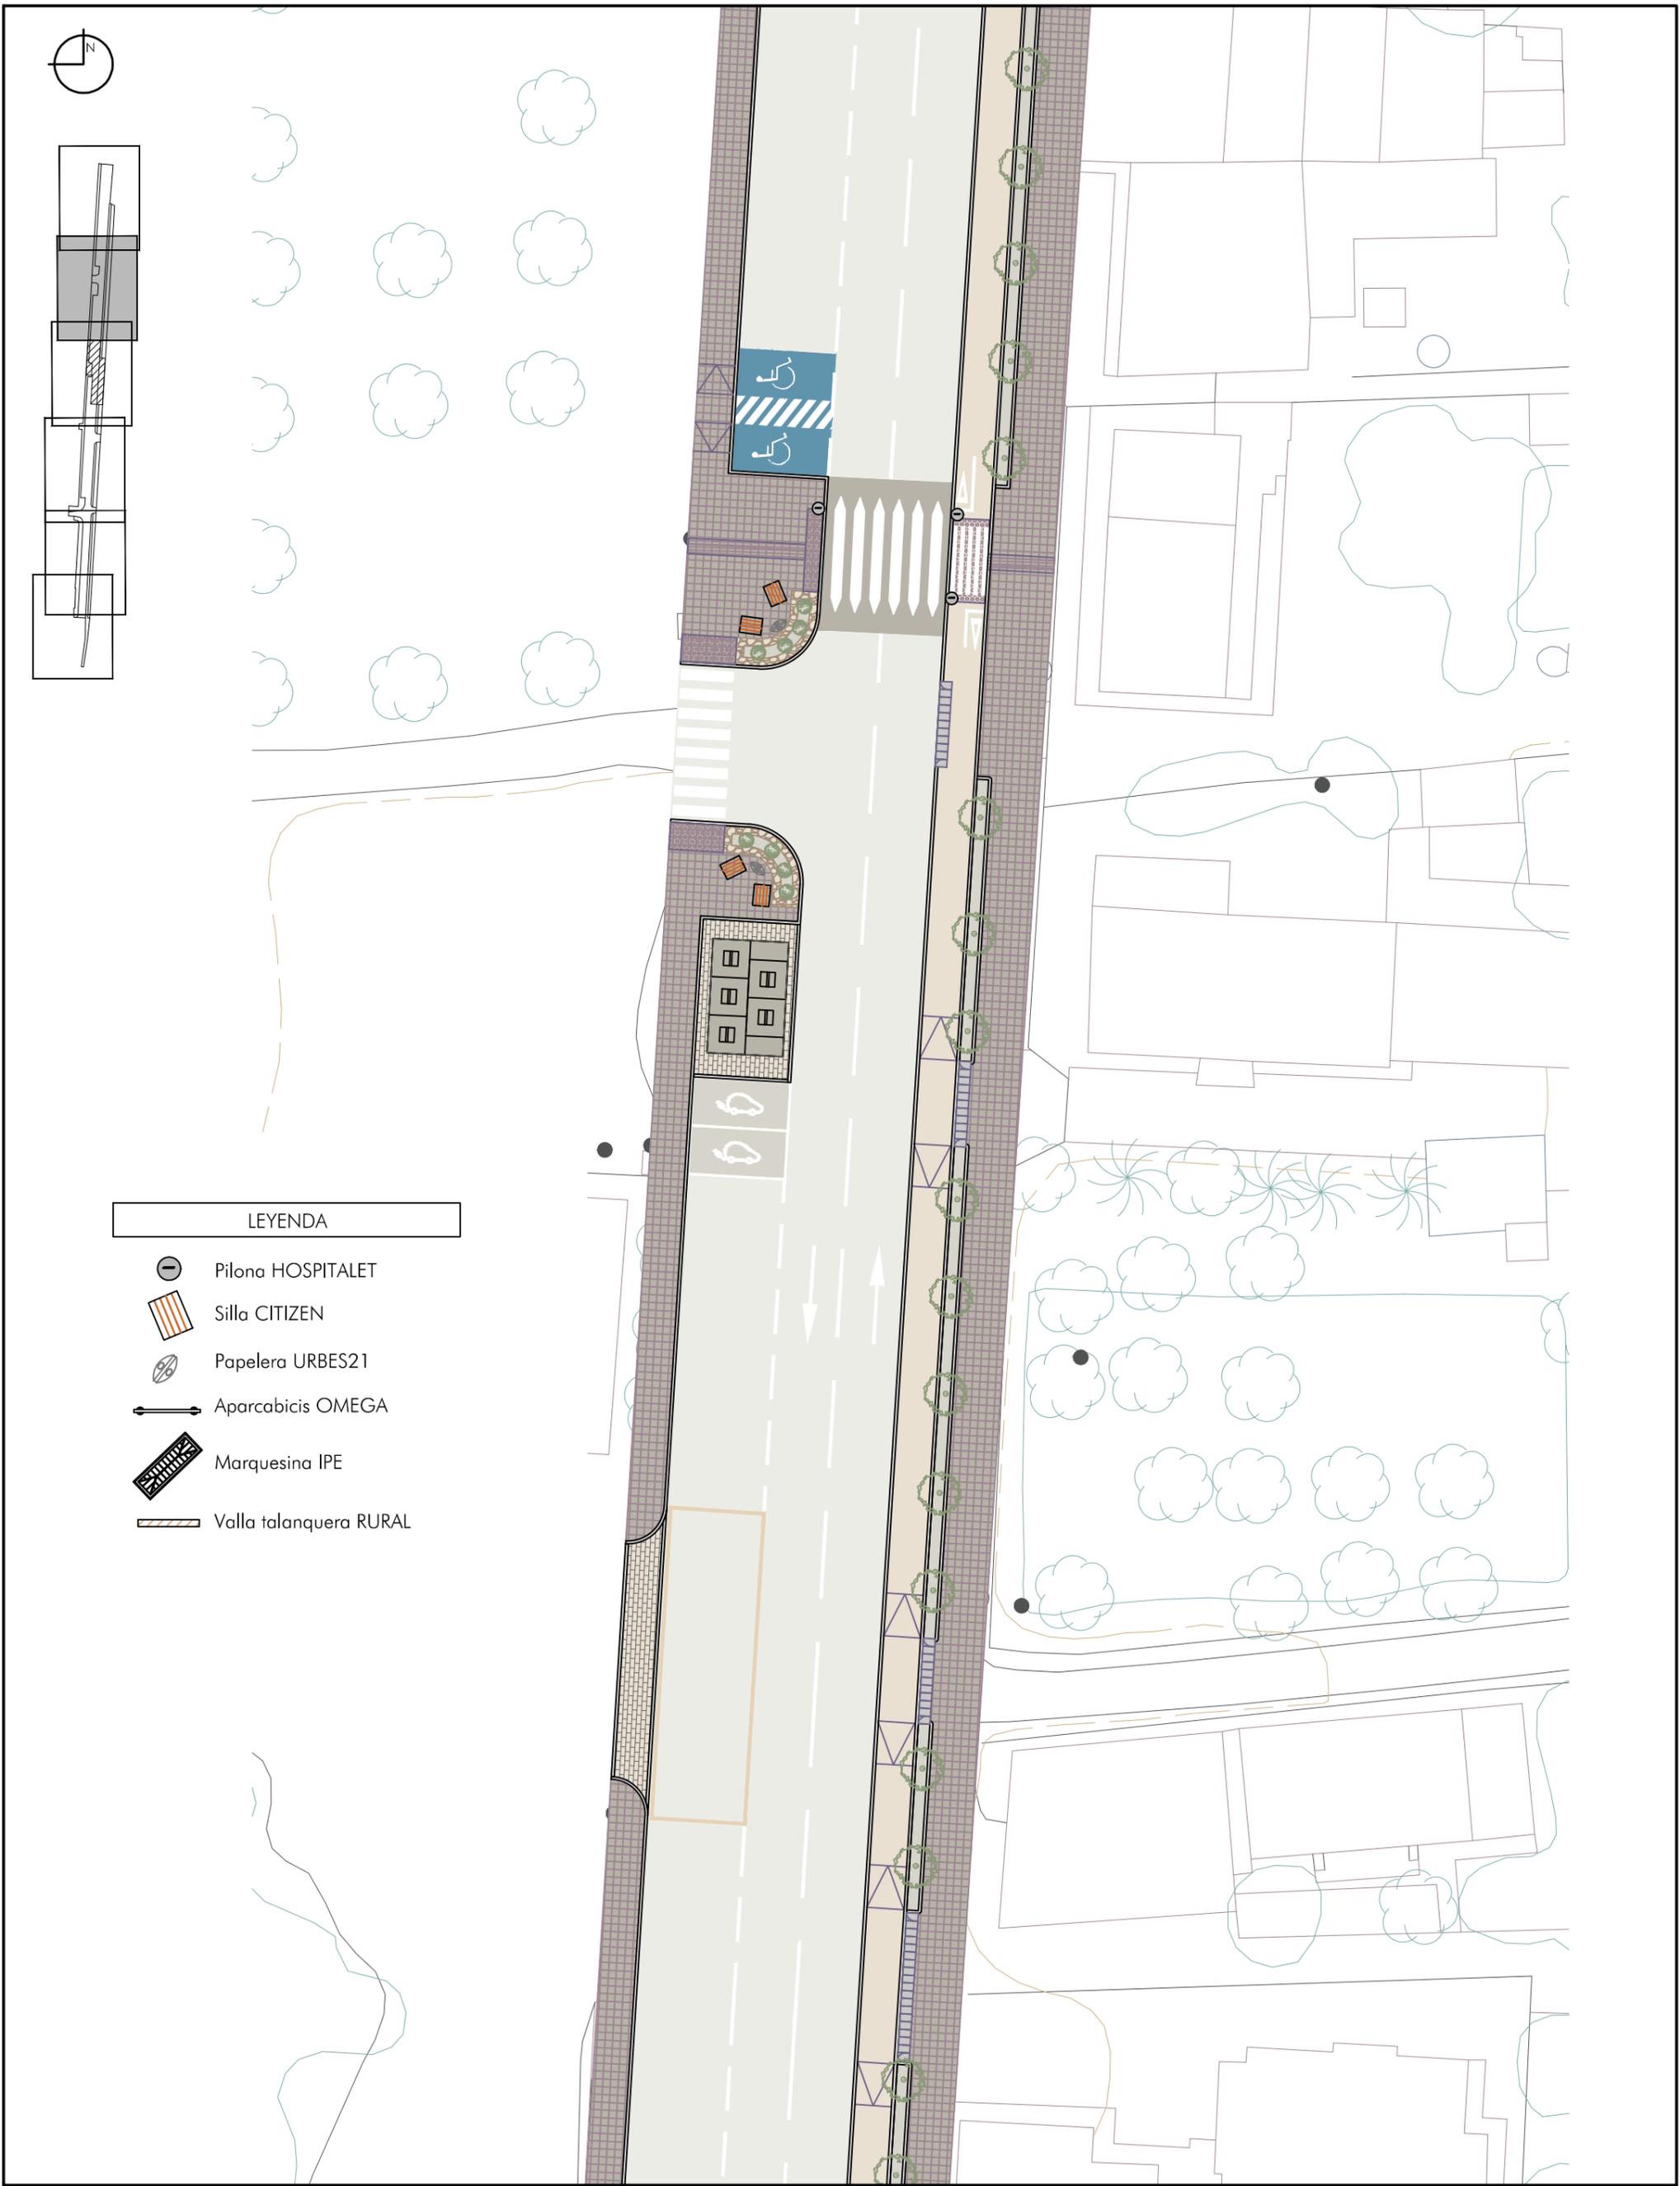

LEYENDA

-  Pilona HOSPITALET
-  Silla CITIZEN
-  Papelera URBES21
-  Aparcabicis OMEGA
-  Marquesina IPE
-  Valla talanquera RURAL

Projecto de REGENERACIÓN URBANA DE LA TRAVESSERA DE CA NA NEGRETA (FASE 1a)



SECTOR RESIDENCIAL ANTIGUA TRAVESSÀ DE CA NA NEGRETA, JESÚS

Plano:

Planta de equipamiento urbano

Departament d'Obres

Juan J. Ortega
Ingeniero de Caminos, C y P

FECHA:



Oct. 2023

ESCALA:

1/300

PLANO Nº:

18.5

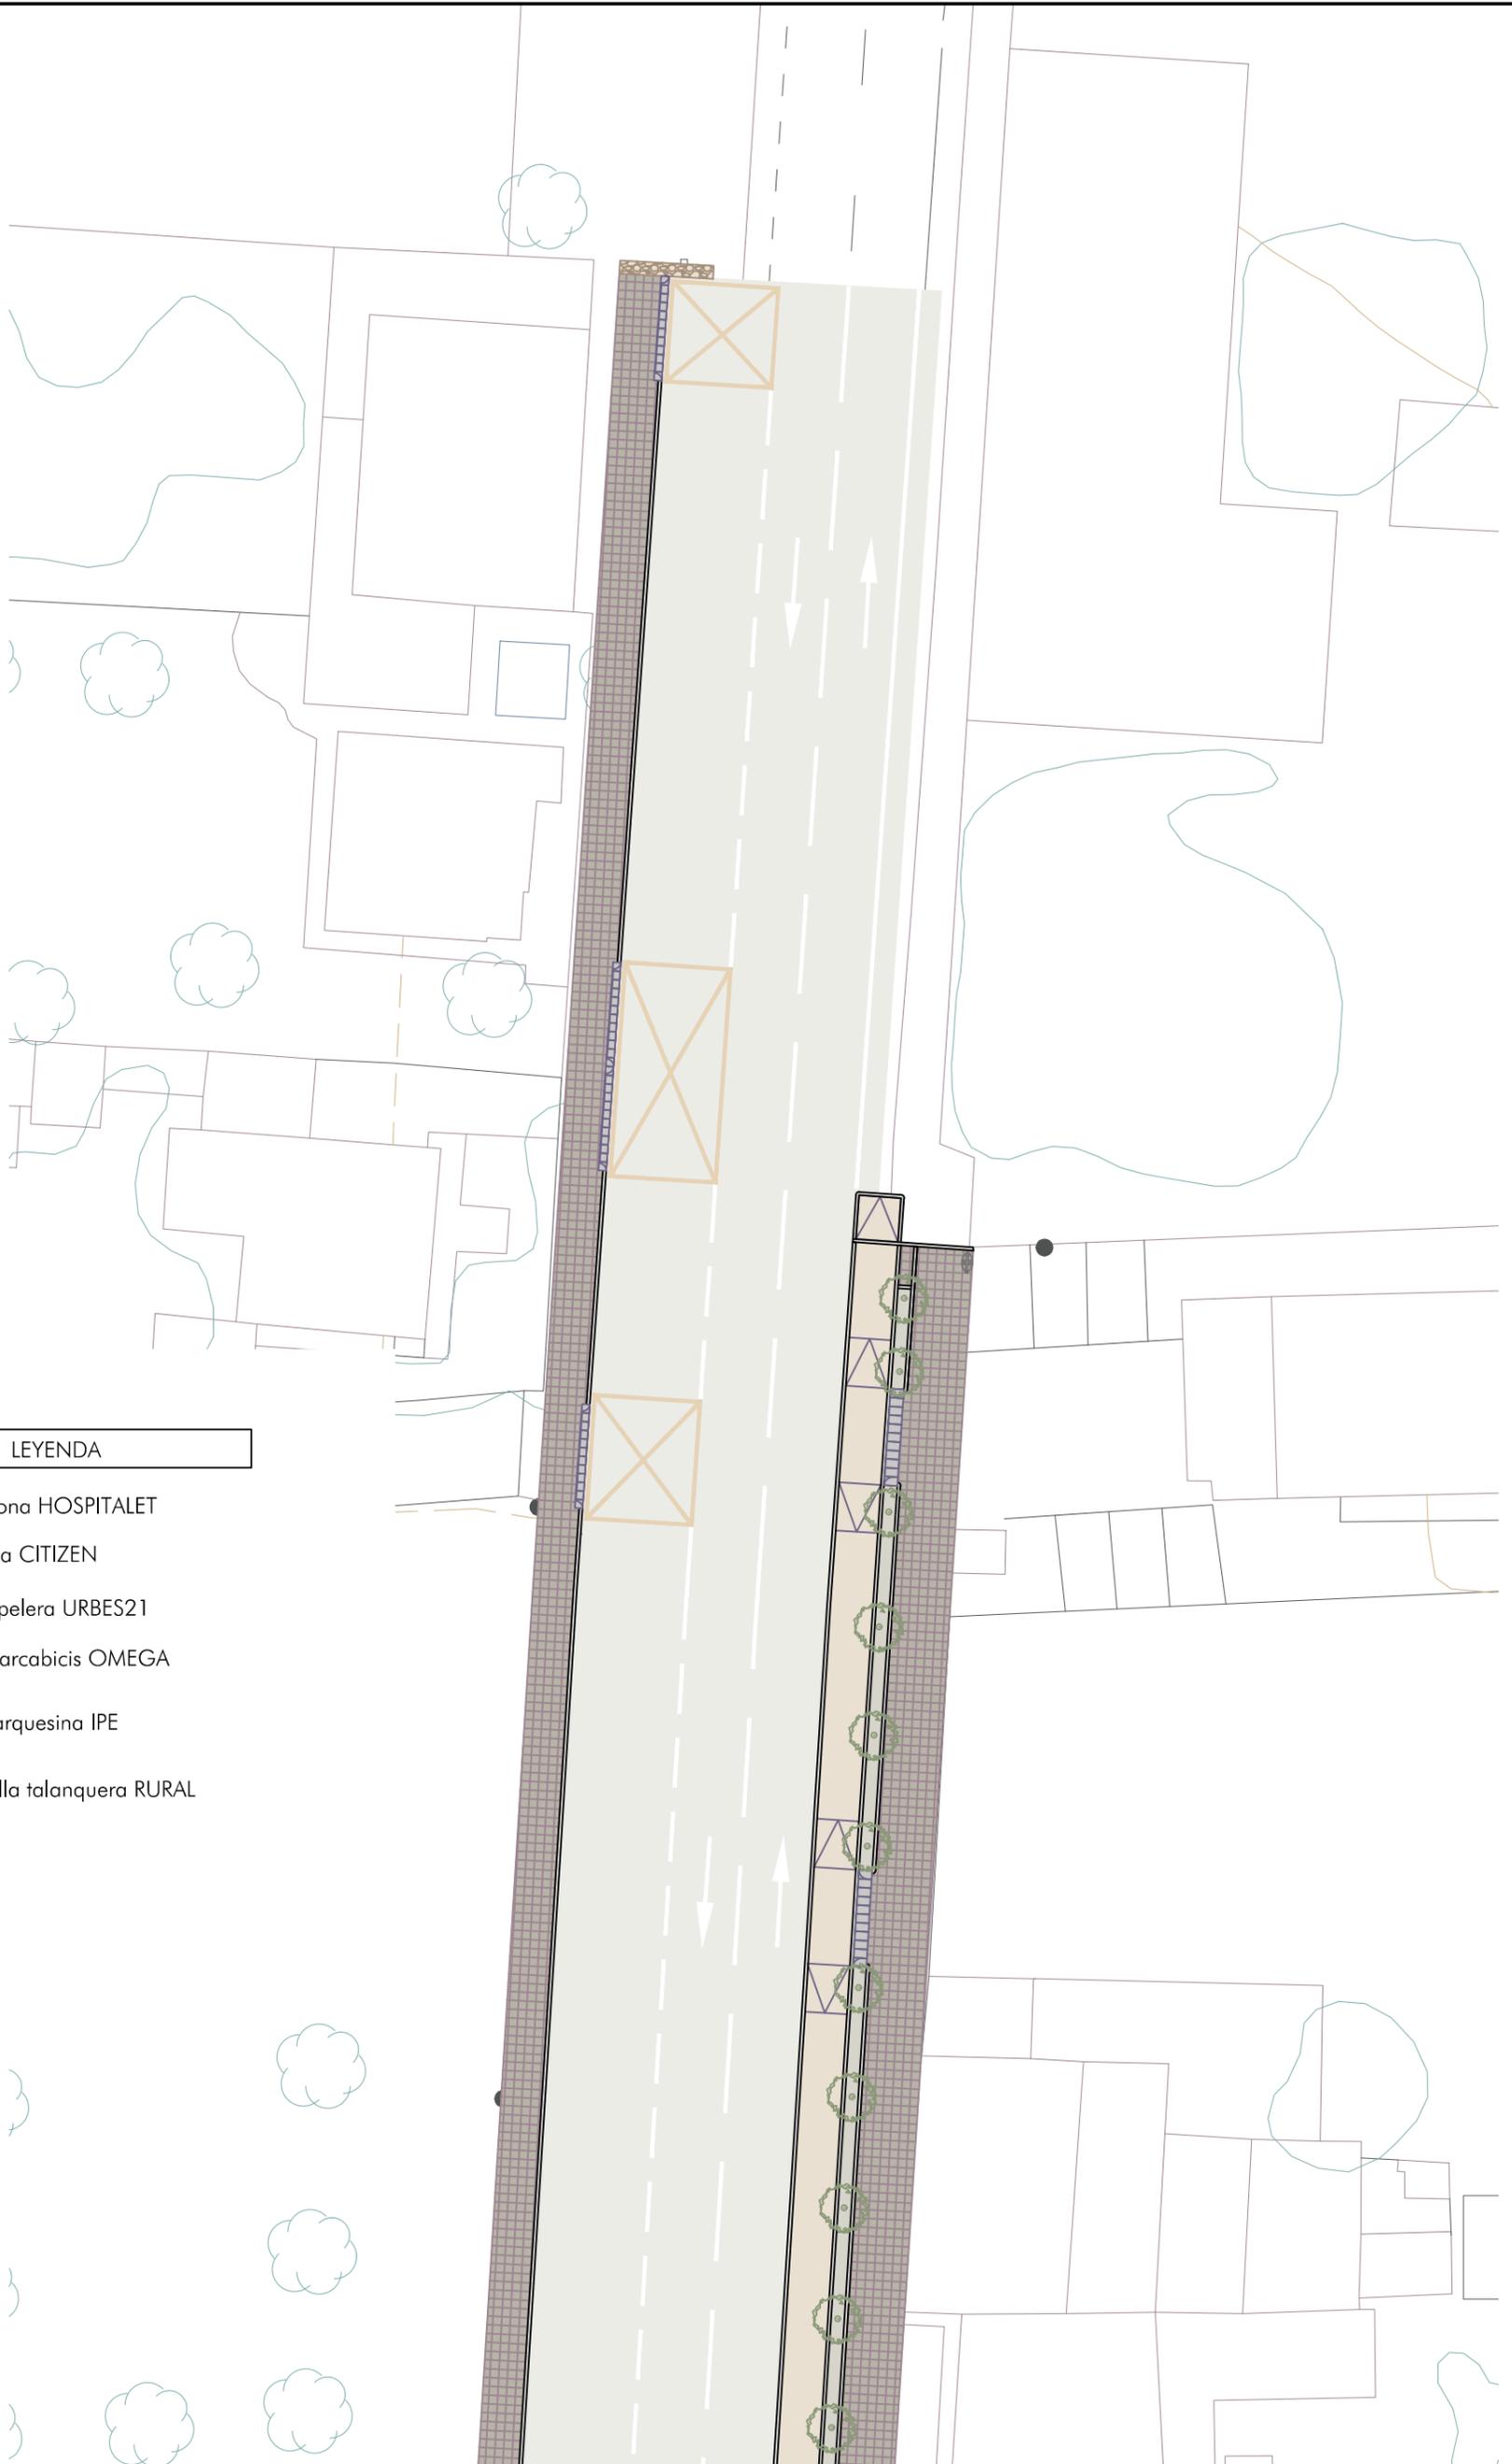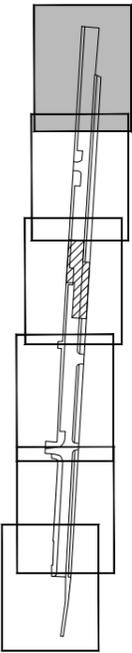

LEYENDA

-  Pilona HOSPITALET
-  Silla CITIZEN
-  Papelera URBES21
-  Aparcabicis OMEGA
-  Marquesina IPE
-  Valla talanquera RURAL

Projecto de REGENERACIÓN URBANA DE LA TRAVESSERA DE CA NA NEGRETA (FASE 1a)



Ajuntament de Santa Eulària des Riu
Sant Carles... Santa Gertrudis... Santa Eulària... Jesús... Puig d'en Valls



SECTOR RESIDENCIAL ANTIGUA TRAVESSIA DE CA NA NEGRETA, JESÚS

Plano:

Planta de equipamiento urbano

Departament d'Obres

Juan J. Ortega
Ingeniero de Caminos, C y P

FECHA:

Oct. 2023


ESCALA:

1/300


PLANO N°:

18.6

Marquesina autorizada Consell modelo "IPE - NEMAIN MEDIOS PUBLICITARIOS"

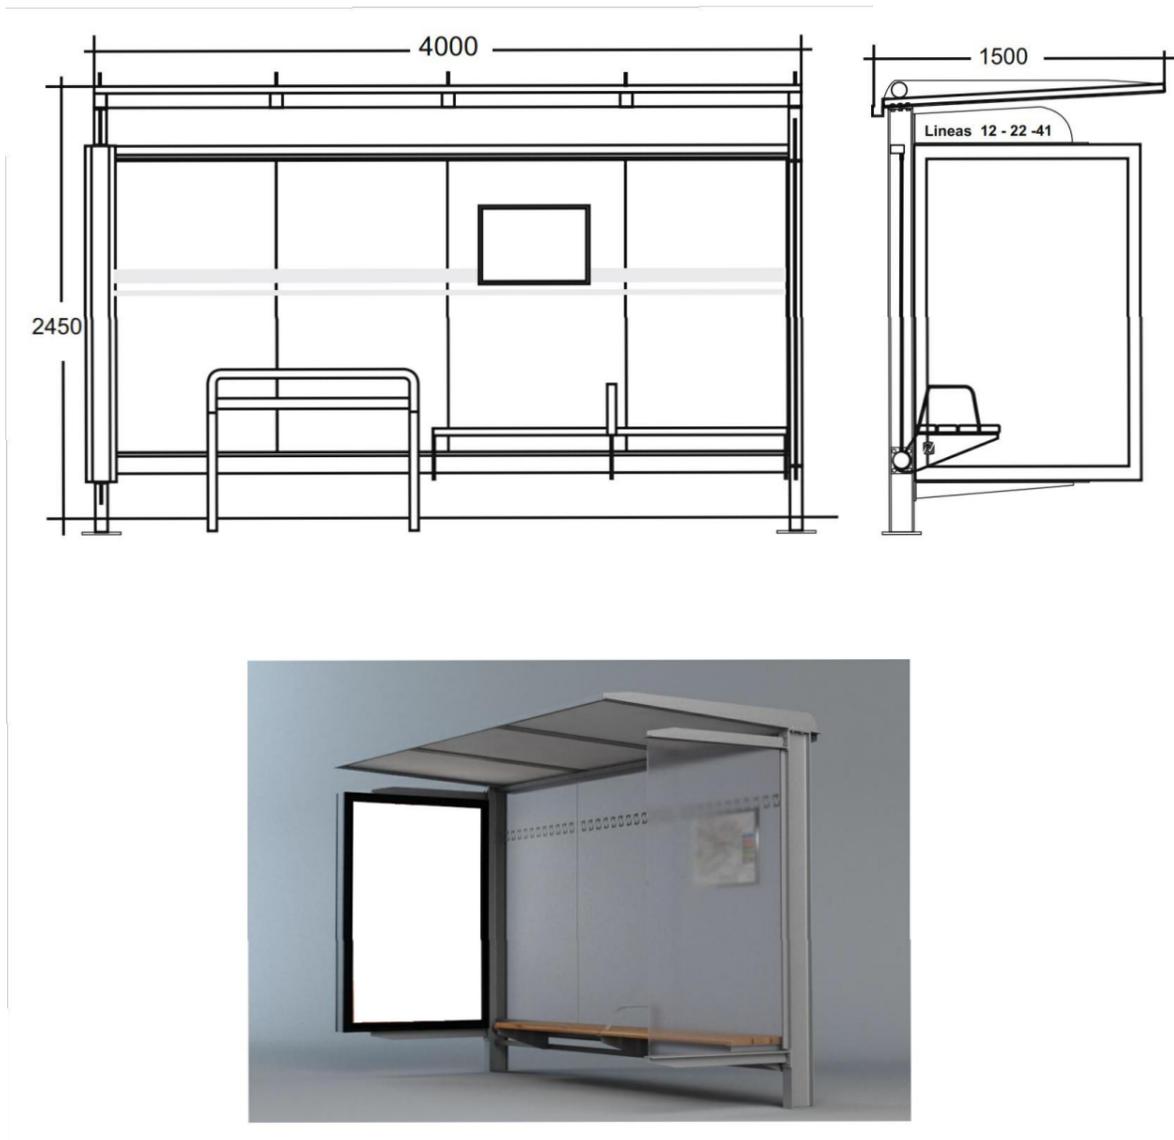


Sistema de contenedores soterrados "EASY UNDERGROUND - NORDIBERICA"

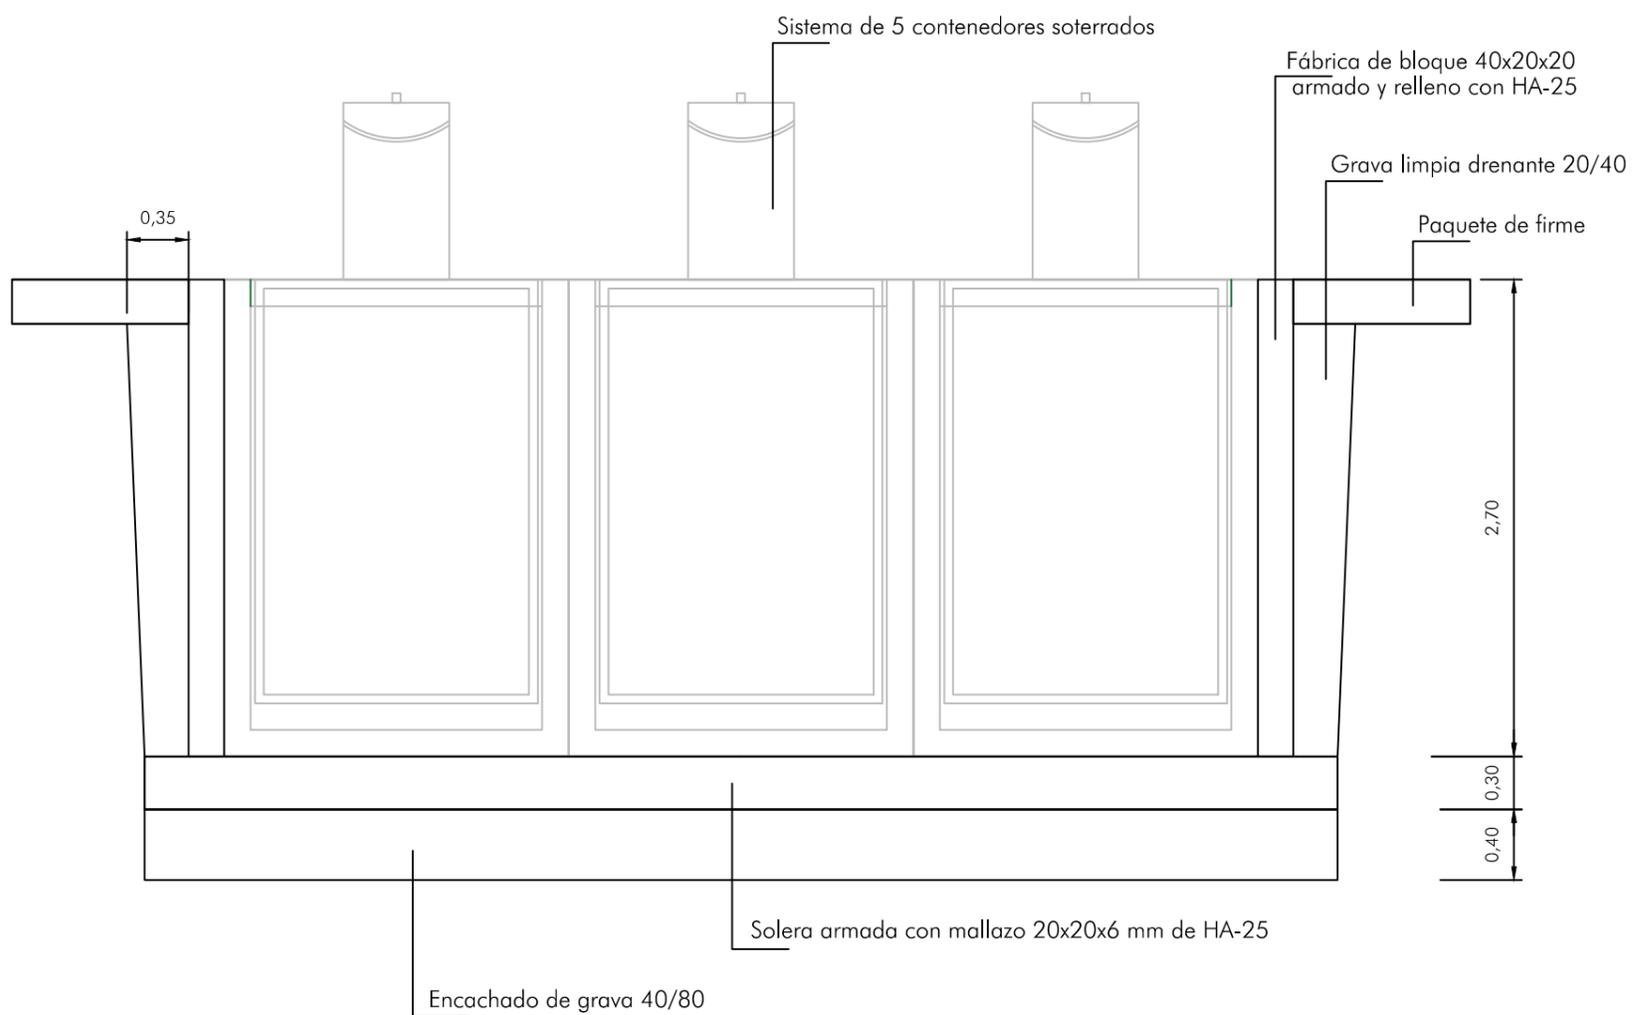


(*) Detalles de los contenedores según prescripciones del fabricante




SILLA modelo "CITIZEN - BENITO"

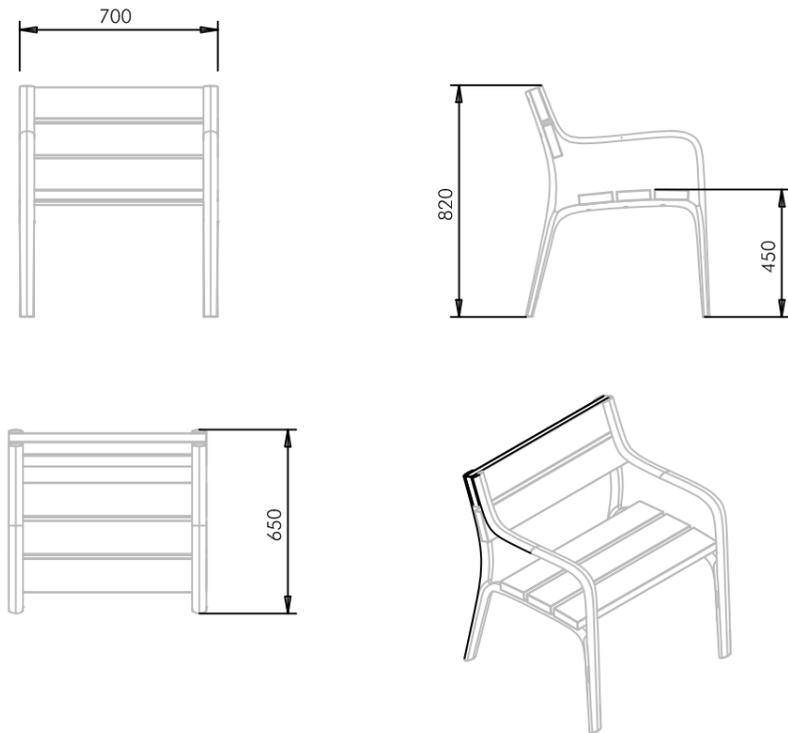


VALLA modelo "RURAL - BENITO"

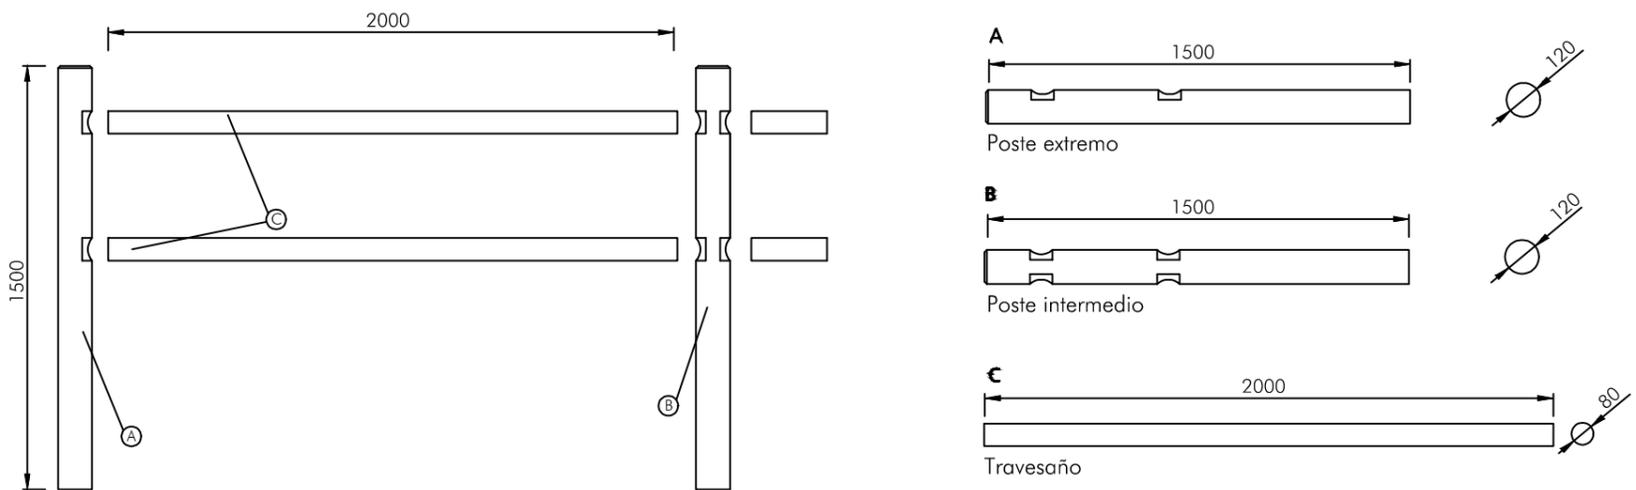

PAPELERA modelo "AYUNTAMIENTO - URBES 21"

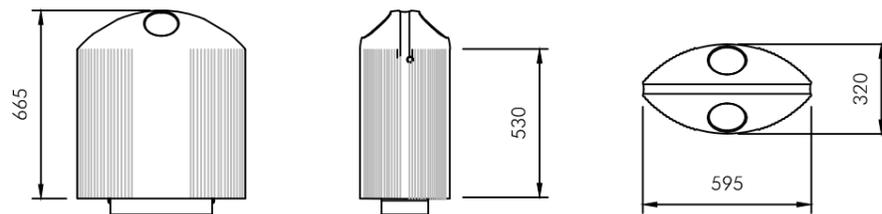

PILONA modelo "HOSPITALET - BENITO"

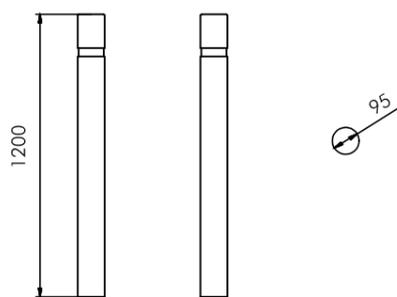

APARCABICIS modelo "OMEGA - BENITO"

