


SÒL URBÀ

- E-U4 EXTENSIVA UNIFAMILIAR
- E-U5 EXTENSIVA UNIFAMILIAR
- E-T2 EXTENSIVA TURÍSTICA
- E-T3 EXTENSIVA TURÍSTICA
- C1 COMERCIAL
- EQ-E EQUIPAMENT ESPORTIU
- IS INSTAL·LACIONS I SERVEIS
- EL-PR ESPAI LLIBRE PRIVAT
- EL-P ESPAI LLIBRE PUBLIC
- CARRERS PUBLICS
- LÍMIT SÒL URBÀ
- LÍMITE UA
- ALINEACIÓ
- LÍMIT APT 100 M
- LÍMIT ZONA DE PROTECCIÓ 20 M
- LÍMIT ZONA DE PROTECCIÓ ZMT
- LÍMIT ZONA DE PROTECCIÓ 6 M
- LÍMIT RIBERA DE MAR
- ÀMBIT BIC AQUADUCTE
- ZONA DE SERVITUD (TORRENTS 5 M)
- TORRENT
- APR INUNDACIÓ
- ZIP (ZONA D'INUNDACIÓ POTENCIAL)

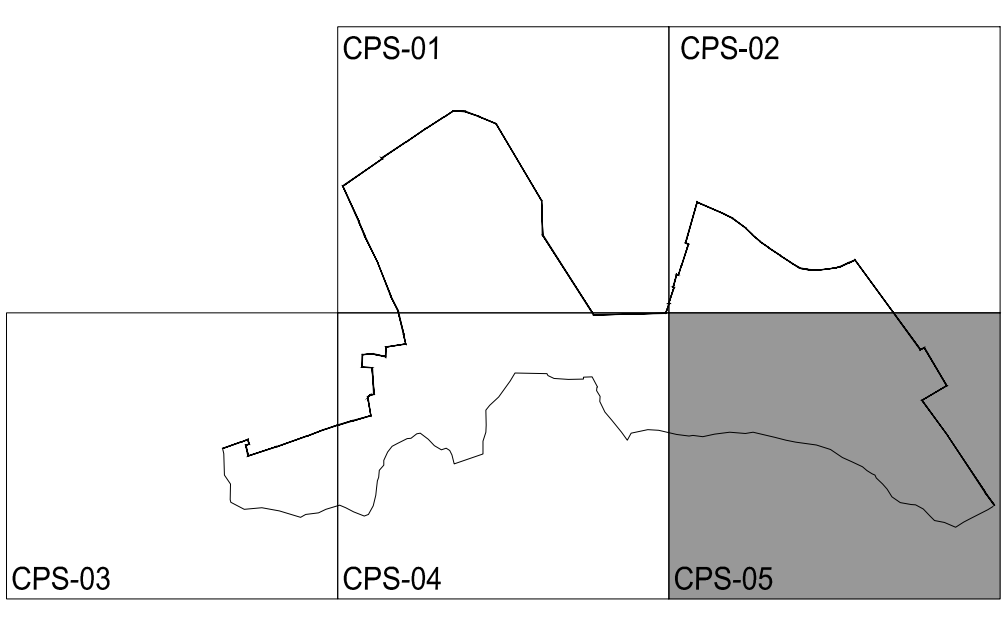

NORMES SUBSIDIÀRIES DEL MUNICIPI DE STA. EULARIA
PLÀNOL N° CPS-05

Concepte:
CALA PADA-S'ARGAMASSA QUALIFICACIÓ DEL SÒL
 ESCALA: 1/1000 (A1) / 1/2000 (A3)

OBSERVACIONS
 APROVACIÓ DEFINITIVA

DIBUIXAT: J.G.V.	COMPROVAT: J.M.M	CLAU: CPS	DATA: GENER 2011
---------------------	---------------------	--------------	---------------------

ELS REDACTORS:
 JOSE M. MAYOL COMAS
 ANTONIO RAMIS RAMOS

