




- ### SÒL URBÀ
- E-PSO
 - E-U1 EXTENSIVA UNIFAMILIAR
 - E-U4 EXTENSIVA UNIFAMILIAR
 - E-VE EXTENSIVA PLURIFAMILIAR VOLUMETRIA ESPECIFICA
 - E-P2 EXTENSIVA PLURIFAMILIAR
 - E-P4 EXTENSIVA PLURIFAMILIAR
 - ID-1 INDUSTRIAL
 - EQ-AI EQUIPAMENT ADMINISTRATIU INSTITUCIONAL
 - EQ-D EQUIPAMENT DOCENT
 - EQ-E EQUIPAMENT ESPORTIU
 - EQ-RL EQUIPAMENT RELIGIÓS
 - EQ-S EQUIPAMENT SANITARI
 - EQ-SC EQUIPAMENT SOCI-CULTURAL
 - ES-P ESPALLIERS I RESERVEIS
 - CARRERS PUBLICS
 - LÍMIT SÒL URBÀ
 - ALINEACIÓ

- TORRENT
- ZONA DE SERVIDUD (TORRENTS 5 M)
- LÍMIT TERME

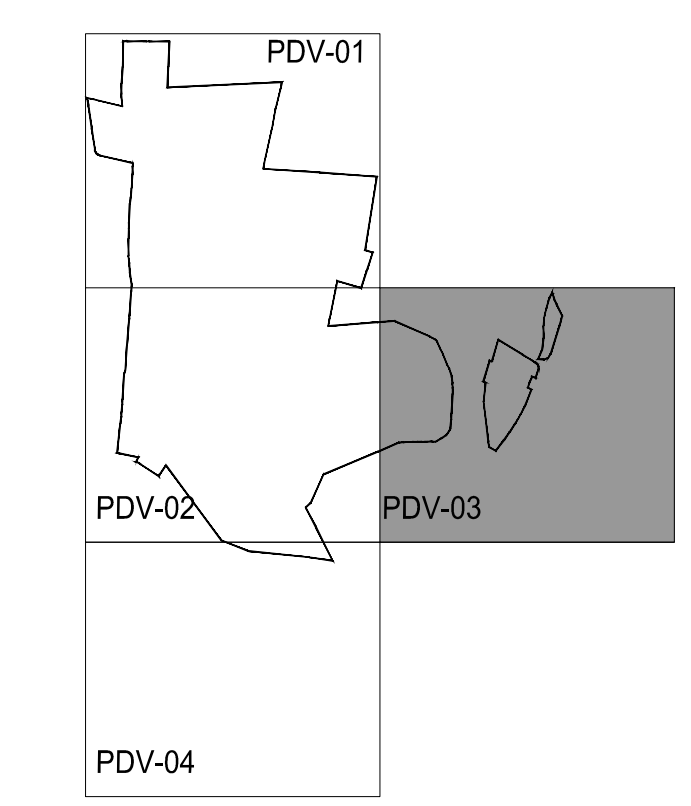

NORMES SUBSIDIÀRIES DEL MUNICIPI DE STA. EULARIA		PLÀNOL N° PDV-03
Concepte: PUIG D'EN VALLS QUALIFICACIÓ DEL SÒL		ESCALA 1/1000 (A1) 1/2000 (A3)
OBSERVACIONS APROVACIÓ DEFINITIVA		
DIBUIXAT: J.G.V.	COMPROVAT: J.M.M	CLAU: PDV
ELLS REDACTORS: JOSE M. MAYOL COMAS ANTONIO RAMIS RAMOS		DATA: GENER 2011
 		 Ajuntament de Santa Eulària des Riu ILLES BALEARS