


**SÒL URBÀ**

- NO EDIFICABLE
- EU-VE EXTENSIVA UNIFAMILIAR
- E-U2 EXTENSIVA UNIFAMILIAR
- E-U7 EXTENSIVA UNIFAMILIAR
- E-P2 EXTENSIVA PLURIFAMILIAR
- E-P4 EXTENSIVA PLURIFAMILIAR
- EQ-A1 EQUIPAMENT ADMINISTRATIU INSTITUCIONAL
- I-1 INTENSIVA I-1
- I-VE INTENSIVA VOLUMETRIA ESPECIFICA
- EQ-C CEMENTIRI
- EQ-RL EQUIPAMENT RELIGIOS
- EQ-SC EQUIPAMENT SOCH-CULTURAL
- ESP-L1 ESPAI LLIURE PRIVAT
- EL-P ESPAI LLIURE PÚBLIC
- CARRERS PÚBLICS

- LÍMIT SÒL URBÀ
- LÍMIT UA
- LÍMIT PE
- ALINEACIÓ
- RESERVA VIAL
- TORRENT
- ZONA DE SERVIDUD (TORRENTS 5 M)
- APR INUNDACIÓ
- ZIP (ZONA D'INUNDACIÓ POTENCIAL)

**SÒL URBÀ AMB P.P AFEGIT**

- S.U. 01-JES
- SGR EQUIPAMENT DOCENT

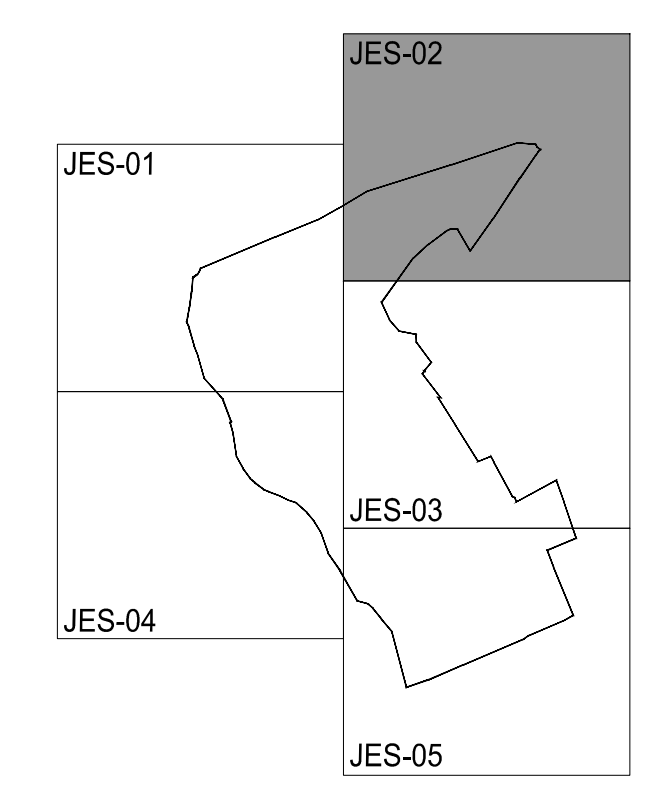

<b>NORMES SUBSIDIÀRIES DEL MUNICIPI DE STA. EULARIA</b>		PLÀNOL N° <b>JES-02</b>
Concepte: <b>JESUS QUALIFICACIÓ DEL SÒL</b>		ESCALA 1/1000 (A1) 1/2000 (A3)
OBSERVACIONS APROVACIÓ DEFINITIVA		
DIBUIXAT: J.G.V.	COMPROVAT: J.M.M	CLAU: JES
ELLS REDACTORS: JOSE M. MAYOL COMAS ANTONIO RAMIS RAMOS		DATA: GENER 2011
		 Ajuntament de Santa Eularia des Riu ILLES BALEARS