


SÒL URBÀ

| | | | |
|--|--|--|--------------------------------------|
| | NO EDIFICABLE | | I-1 INTENSIVA I-1 |
| | EXTENSIVA UNIFAMILIAR | | I-VE INTENSIVA VOLUMETRIA ESPECIFICA |
| | EXTENSIVA UNIFAMILIAR | | EQ-C CEMENTIRI |
| | EXTENSIVA UNIFAMILIAR | | EQ-RL EQUIPAMENT RELIGIOS |
| | EXTENSIVA PLURIFAMILIAR | | EQ-SC EQUIPAMENT SOCH-CULTURAL |
| | EXTENSIVA PLURIFAMILIAR | | ES-PR ESPAI LLIURE PRIVAT |
| | EQUIPAMENT ADMINISTRATIU INSTITUCIONAL | | EL-P ESPAI LLIURE PÚBLIC |
| | CARRERS PÚBLICS | | |

| | |
|--|----------------------------------|
| | LÍMIT SÒL URBÀ |
| | LÍMIT UA |
| | LÍMIT PE |
| | ALINEACIÓ |
| | RESERVA VIAL |
| | TORRENT |
| | ZONA DE SERVIDUD (TORRENTS 5 M) |
| | APR INUNDACIÓ |
| | ZIP (ZONA D'INUNDACIÓ POTENCIAL) |

SÒL URBÀ AMB P.P AFEGIT

| | |
|--|-----------------------|
| | S.U. 01-JES |
| | SGR EQUIPAMENT DOCENT |

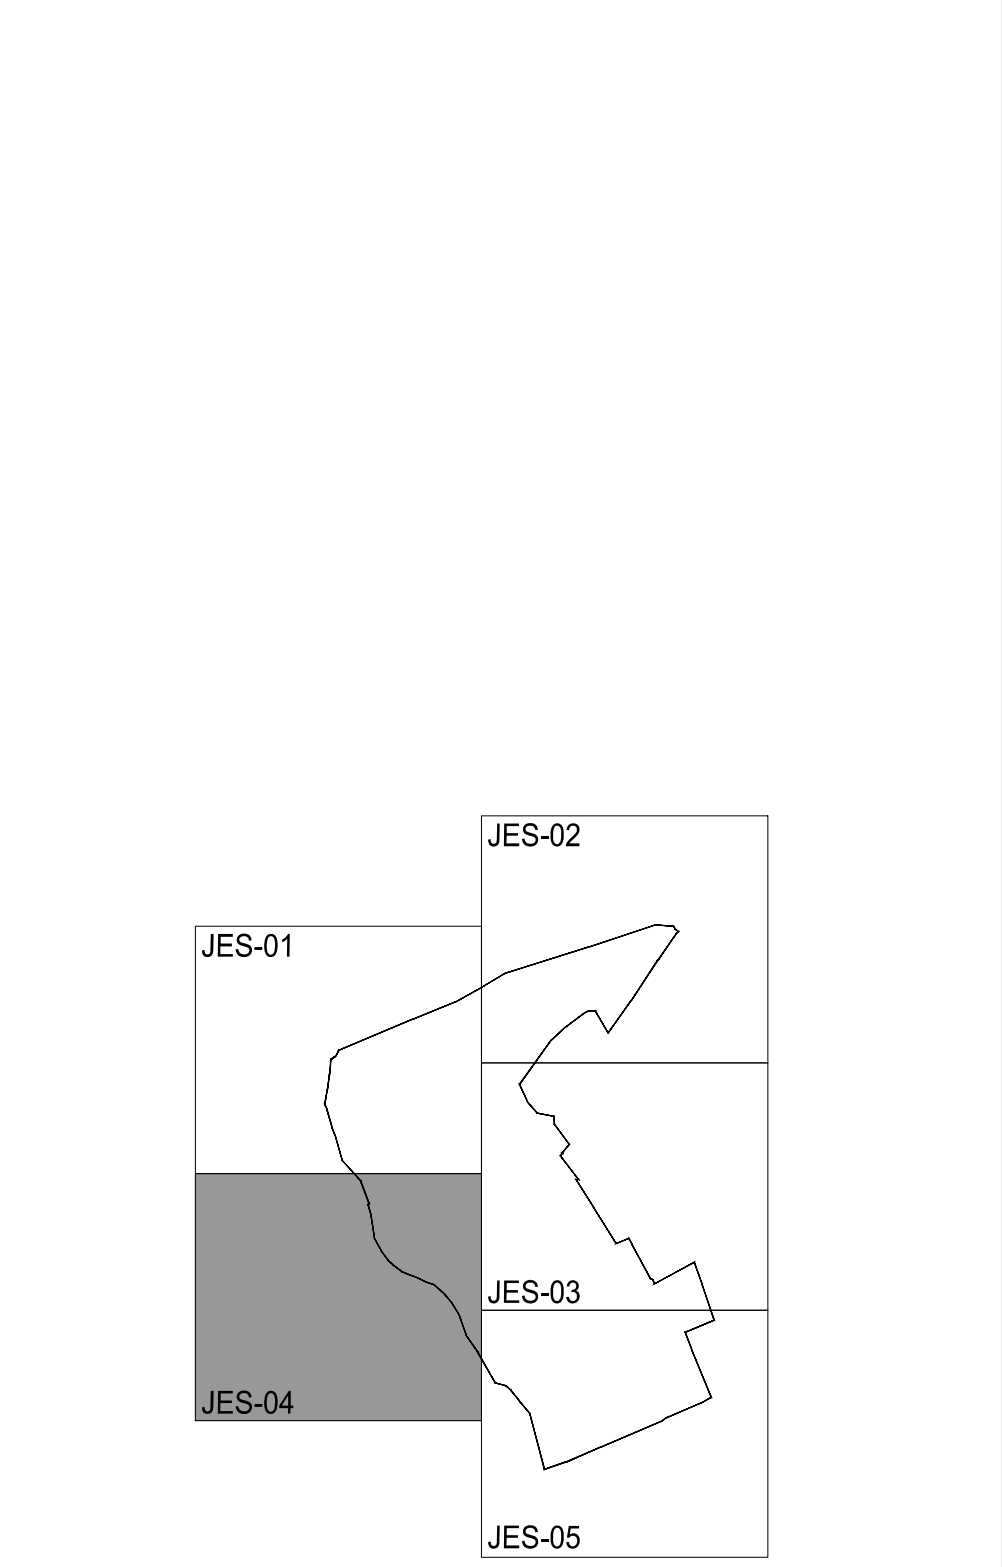

| | | |
|--|------------|--|
| NORMES SUBSIDIÀRIES DEL MUNICIPI DE STA. EULARIA | | PLÀNOL N° |
| Concepte: JESUS QUALIFICACIÓ DEL SÒL | | JES-04 |
| ESCALA | | 1/1000 (A1) 1/2000 (A3) |
| OBSERVACIONS APROVACIÓ DEFINITIVA | | |
| DIBUIXAT: | COMPROVAT: | CLAU: |
| J.G.V. | J.M.M | JES |
| DATA: | | GENER 2011 |
| ELS REDACTORS: | | |
| JOSE M. MAYOL COMAS ANTONIO RAMIS RAMOS | | |
| | | Ajuntament de Santa Eulària des Riu ILLES BALEARS |