


- ### SÒL URBÀ
- NO EDIFICABLE
 - E-UVE EXTENSIVA UNIFAMILIAR
 - E-U2 EXTENSIVA UNIFAMILIAR
 - E-U7 EXTENSIVA UNIFAMILIAR
 - E-P2 EXTENSIVA PLURIFAMILIAR
 - E-P4 EXTENSIVA PLURIFAMILIAR
 - EQ-A1 EQUIPAMENT ADMINISTRATIU INSTITUCIONAL
 - I-1 INTENSIVA I-1
 - I-VE INTENSIVA VOLUMETRIA ESPECIFICA
 - EQ-C CEMENTIRI
 - EQ-RL EQUIPAMENT RELIGIOS
 - EQ-SC EQUIPAMENT SOCIO-CULTURAL
 - EQ-SP ESPAI LLIBRE PRIVAT
 - EL-P ESPAI LLIBRE PÚBLIC
 - CARRERS PÚBLICS

- LÍMIT SÒL URBÀ
- LÍMIT UA
- LÍMIT PE
- ALINEACIÓ
- RESERVA VIAL
- TORRENT
- ZONA DE SERVIDUD (TORRENTS 5 M)
- APR INUNDACIÓ
- ZIP (ZONA D'INUNDACIÓ POTENCIAL)

- ### SÒL URBÀ AMB P.P. AFEGIT
- S.U. 01-JES
 - SGR EQ-D

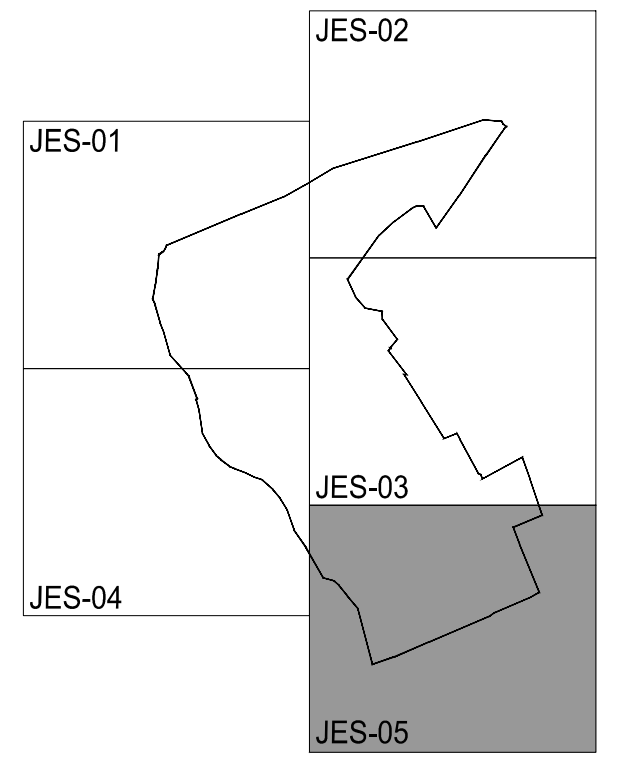

NORMES SUBSIDIÀRIES DEL MUNICIPI DE STA. EULARIA		PLÀNOL N° JES-05
Concepte: JESUS QUALIFICACIÓ DEL SÒL		ESCALA 1/1000 (A1) 1/2000 (A3)
OBSERVACIONS APROVACIÓ DEFINITIVA		
DIBUIXAT: J.G.V.	COMPROVAT: J.M.M	CLAU: JES
ELS REDACTORS: JOSE M. MAYOL COMAS ANTONIO RAMIS RAMOS		DATA: GENER 2011
		 Ajuntament de Santa Eulària des Riu ILLES BALEARS