


SÒL URBA

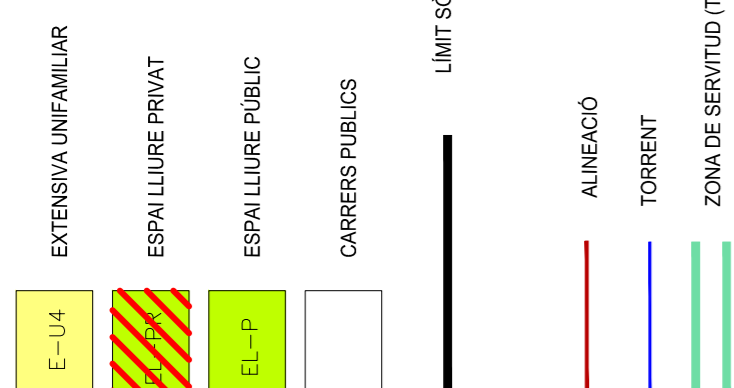

PLÀNOL N.º MIB-01	ESCALA 1/1000 (A1) 1/2000 (A3)	NORMES SUBSIDIÀRIES DEL MUNICIPI DE STA. EULARIA	
		Concepte: MIRAMAR-BUENAVISTA QUALIFICACIÓ DEL SÒL	
APROVACIÓ DEFINITIVA			
DIBUIXAT: J.G.V.	COMPROVAT: J.M.M.	CLAU: MIB	DATA: GENER 2011
ELS REDACTORS: JOSE M. MAYOL COMAS ANTONIO RAMIS RAMOS			

