


SÒL URBÀ

- E-U6 EXTENSIVA UNIFAMILIAR
- C1 COMERCIAL
- EQ-E EQUIPAMENT ESPORTIU
- IS INSTAL·LACIONS I SERVEIS
- EL-P ESPAI LLIURE PÚBLIC
- CARRERS PÚBLICS
- LÍMIT SÒL URBÀ
- LÍMIT ORDENACIÓ AMB PLA ESPECIAL
- ALINEACIÓ
- LÍMIT ZONA DE PROTECCIÓ 20 M
- LÍMIT ZONA DE PROTECCIÓ 6 M
- LÍMIT RIBERA DE MAR
- LÍMIT ZONA DE PROTECCIÓ ZMT
- TORRENT
- ZONA DE SERVITUT (TORRENTS 5 M)
- AMPLIACIÓ ANEI (LLEI 4-2008)

PREVISIÓ CURVES ISOFONIQUES

- >50 dB
- >55 dB

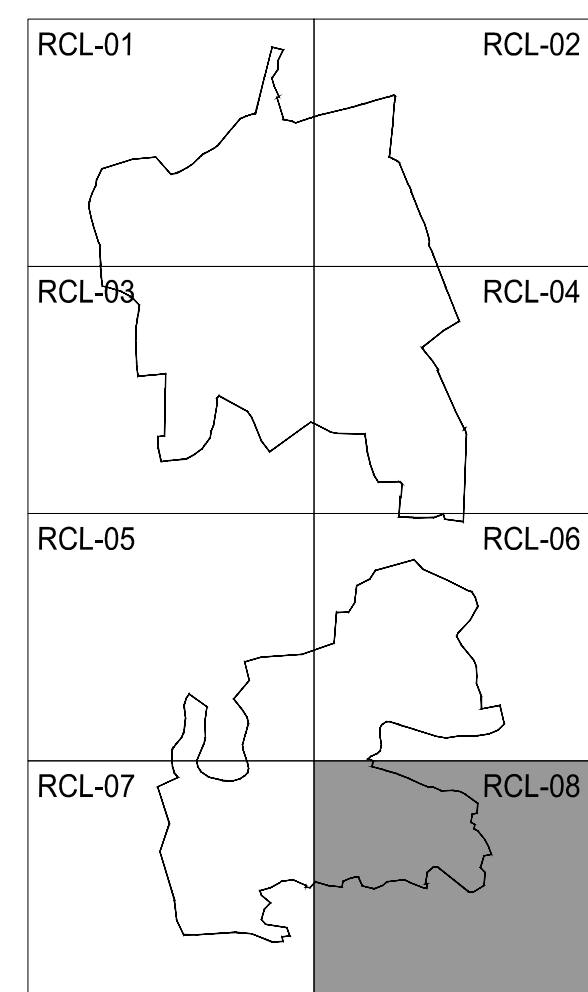

NORMES SUBSIDIÀRIES DEL MUNICIPI DE STA. EULARIA	PLÀNOL N° RCL-08
Concepte: ROCA LLISA QUALIFICACIÓ DEL SÒL	ESCALA 1/1000 (A1) 1/2000 (A3)

OBSERVACIONS			
APROVACIÓ DEFINITIVA			
DIBUIXAT: J.G.V.	COMPROVAT: J.M.M.	CLAU: RCL	DATA: GENER 2011

ELS REDACTORS:
 JOSE M. MAYOL COMAS
 ANTONIO RAMIS RAMOS

Ajuntament de Santa Eularia des Riu
ILLES BALEARS