


SÒL URBÀ

- CA-1 CASC ANTIC
- E-P3 EXTENSIVA PLURIFAMILIAR
- EQ-C CEMENTIRI
- EQ-D EQUIPAMENT DOCENT
- C1 COMERCIAL
- EQ-MD EQUIPAMENT MUNICIPAL DIVERS
- EQ-E EQUIPAMENT ESPORTIU
- EQ-S EQUIPAMENT SANITARI
- EQ-RL EQUIPAMENT RELIGIÓS
- IS INSTAL·LACIONS I SERVEIS
- EL-PR ESPAI LLIURE PRIVAT
- EL-P ESPAI LLIURE PÚBLIC
- CARRERS PÚBLICS
- LÍMIT SÒL URBÀ
- ALINEACIÓ
- LÍMIT PROTECCIÓ BIC
- TORRENT
- ZONA DE SERVITUD (TORRENTS 5 M)
- PROPOSTA NOU VIAL

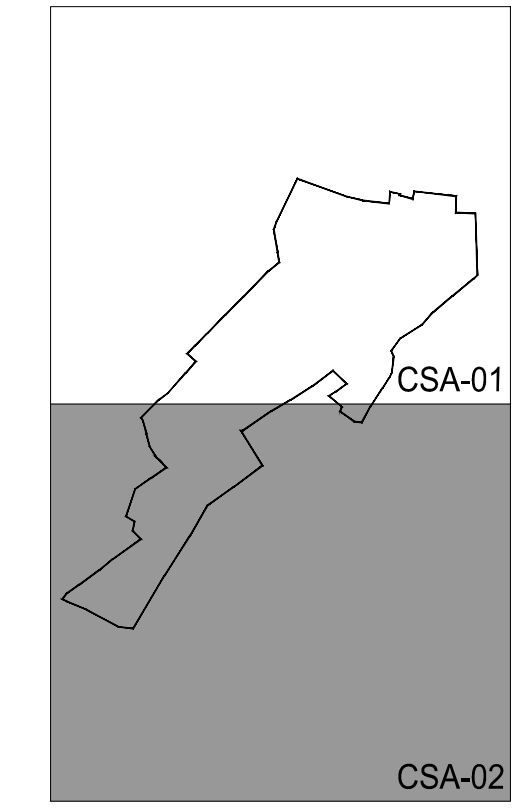

NORMES SUBSIDIÀRIES DEL MUNICIPI DE STA. EULARIA		PLÀNOL N° CSA-02
Concepte: SANT CARLES QUALIFICACIÓ DEL SÒL		ESCALA 1/1000 (A1) 1/2000 (A3)
OBSERVACIONS APROVACIÓ DEFINITIVA		
DIBUIXAT: J.G.V.	COMPROVAT: J.M.M	CLAU: CSA
ELS REDACTORS: JOSE M. MAYOL COMAS ANTONIO RAMIS RAMOS		DATA: GENER 2011
		 Ajuntament de Santa Eulària des Riu ILLES BALEARS