



SÒL URBÀ

- E-U4 EXTENSIVA UNIFAMILIAR
- EQ-E EQUIPAMENT ESPORTIU
- EQ-SC EQUIPAMENT SOCI-CULTURAL
- EL-P ESPAI LLIURE PÚBLIC
- CARRERS PÚBLICS
- LÍMIT SÒL URBÀ
- ALINEACIÓ
- TORRENT
- ZONA DE SERVITUD (TORRENTS 5 M)

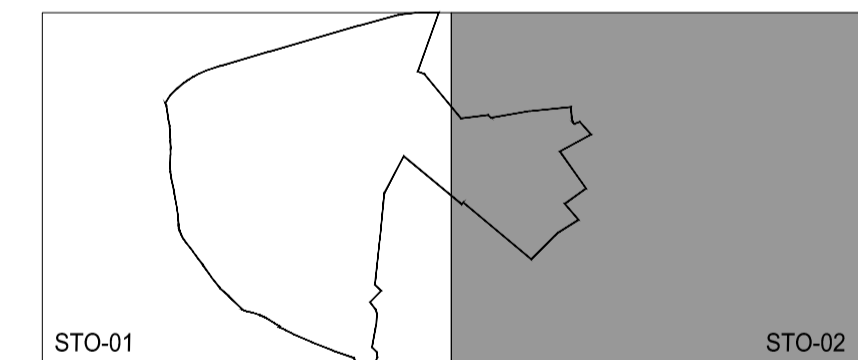

NORMES SUBSIDIÀRIES DEL MUNICIPI DE STA. EULARIA		PLÀNOL N° STO-02	
Concepte: SES TORRES QUALIFICACIÓ DEL SÒL		ESCALA 1/1000 (A1) 1/2000 (A3)	
OBSERVACIONS APROVACIÓ DEFINITIVA			
DIBUIXAT: J.G.V.	COMPROVAT: J.M.M	CLAU: STO	DATA: GENER 2011
ELS REDACTORS: JOSE M. MAYOL COMAS ANTONIO RAMIS RAMOS		 Ajuntament de Santa Eulària des Riu ILLES BALEARS	