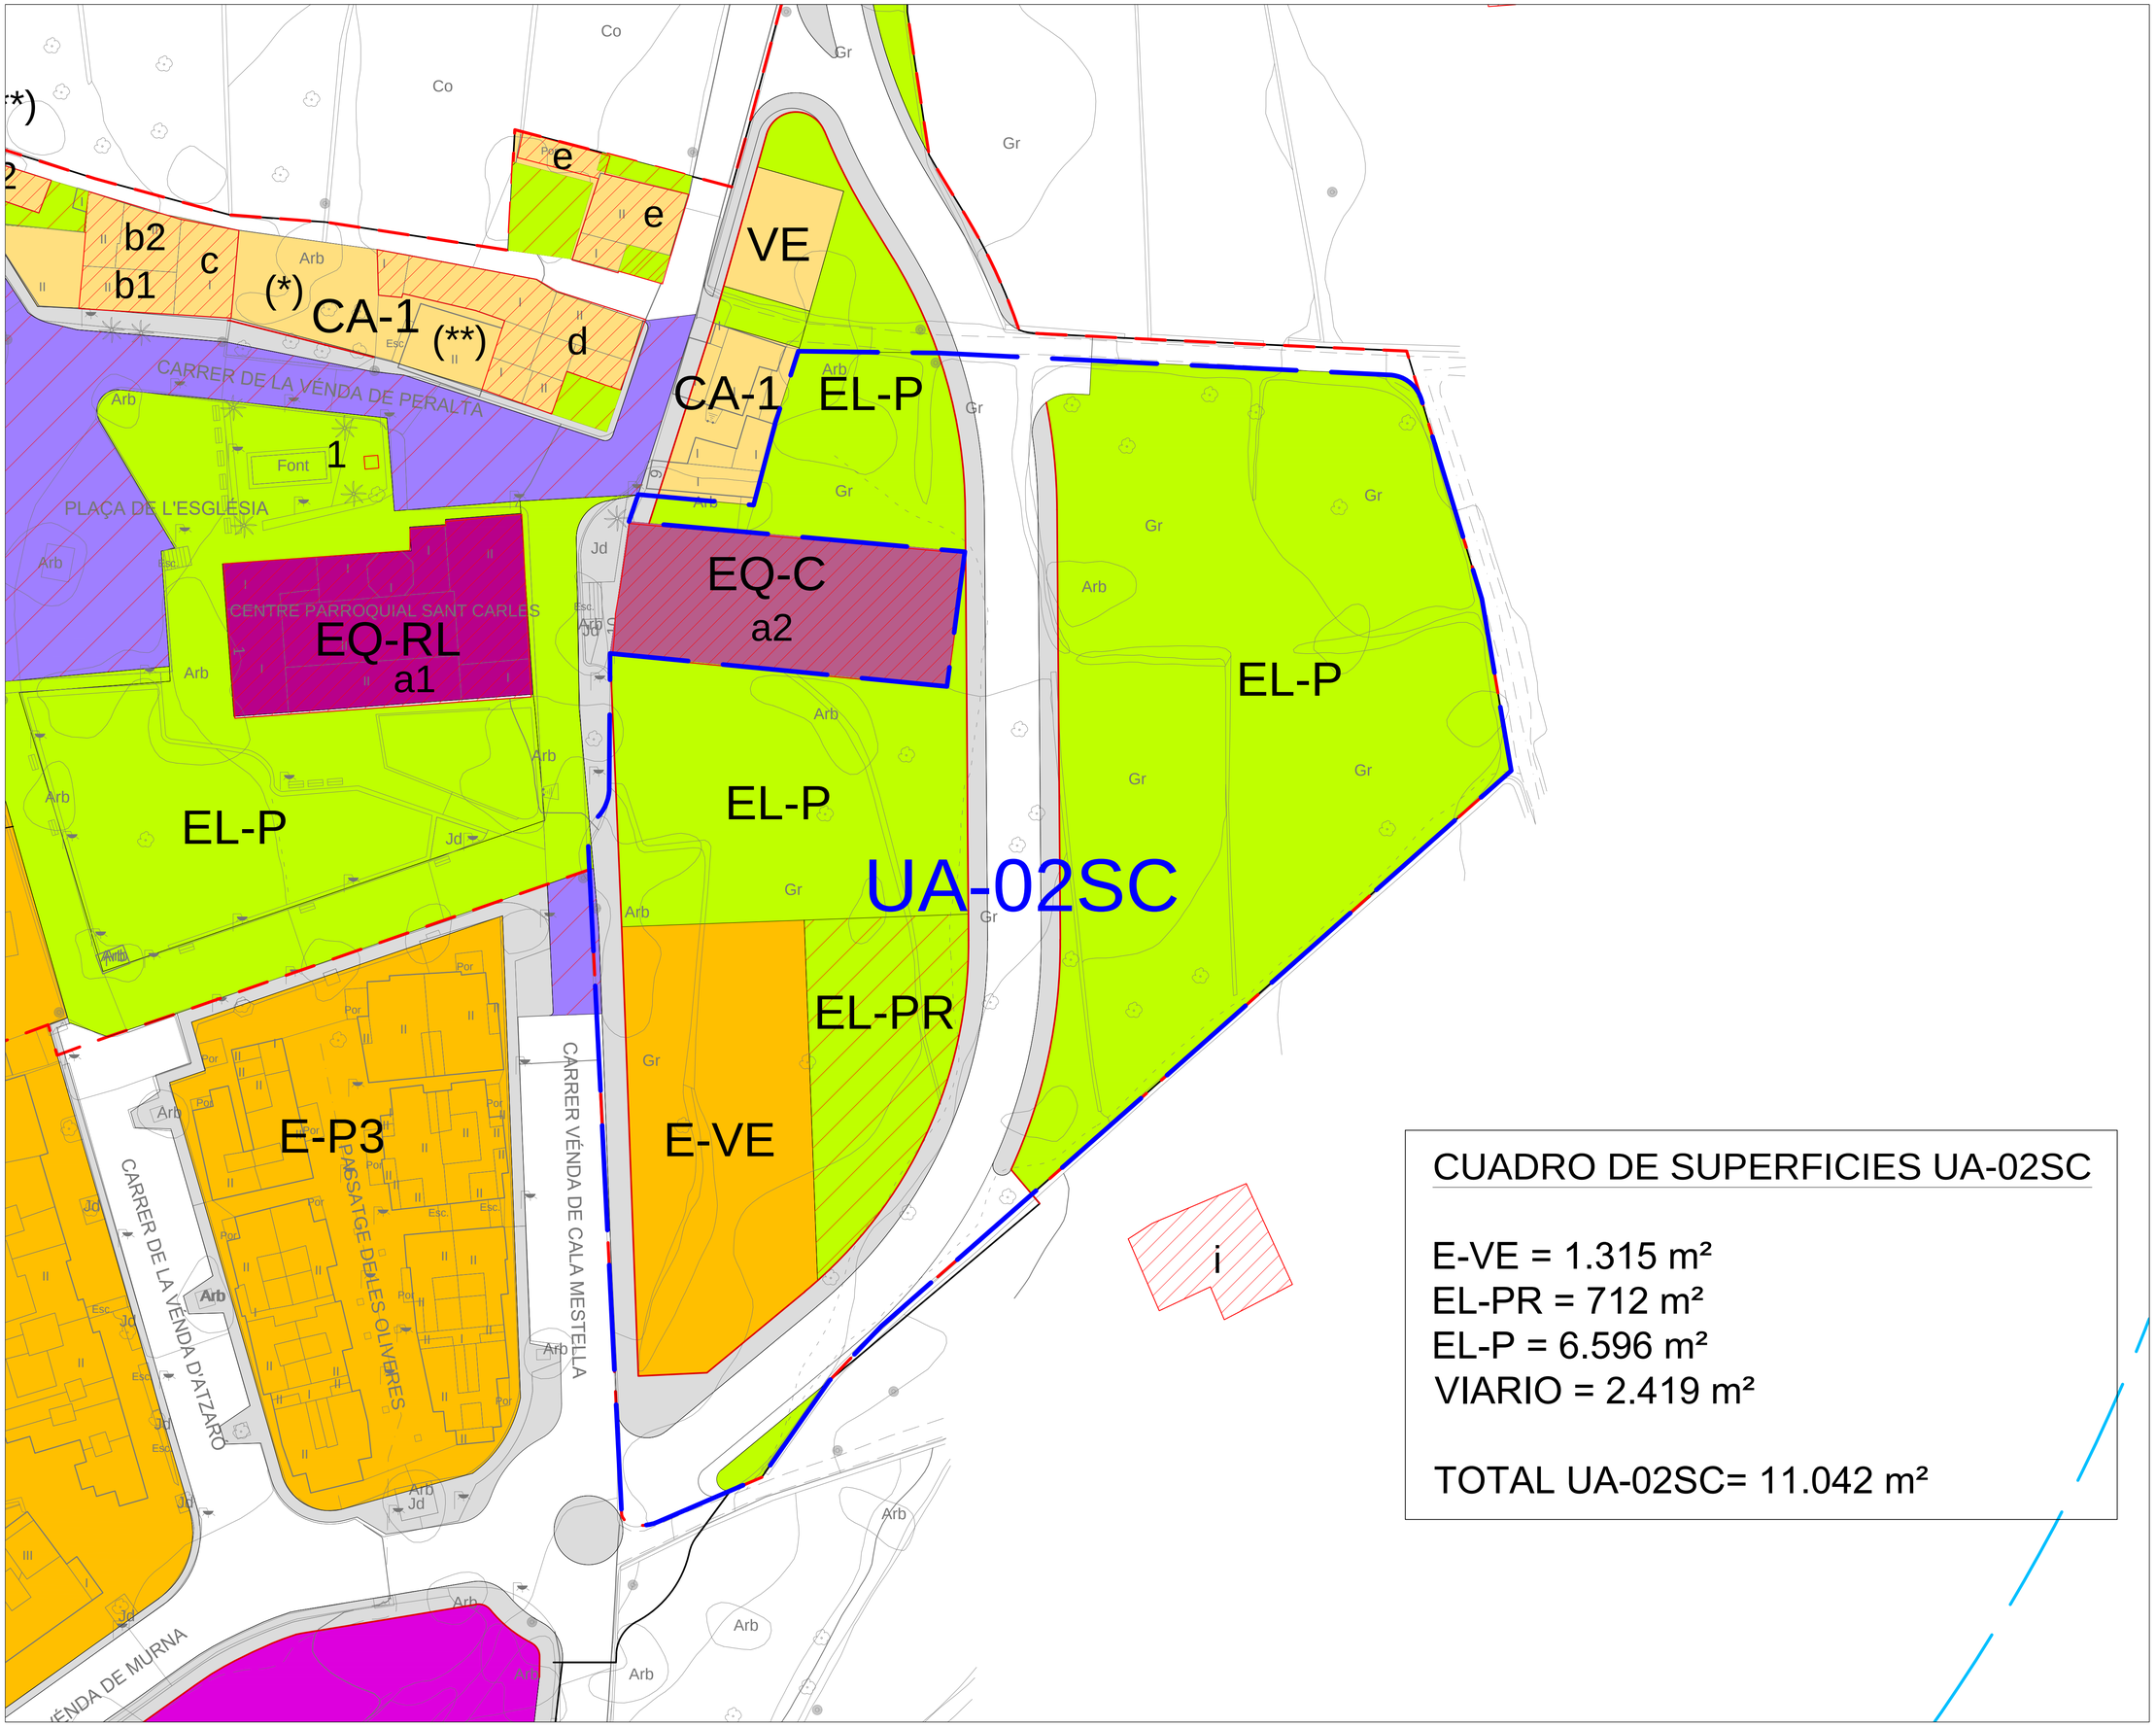

CUADRO DE SUPERFICIES UA-02SC

E-VE = 1.315 m²
EL-PR = 712 m²
EL-P = 6.596 m²
VIARIO = 2.419 m²

TOTAL UA-02SC= 11.042 m²

AJUSTE DE LA PLANIMETRÍA DE LA REPARCELACIÓN DE LA UA-02SC SOBRE LA CARTOGRAFÍA DE LAS NNSS

ESCALA A1: 1/500 A3: 1/1.000