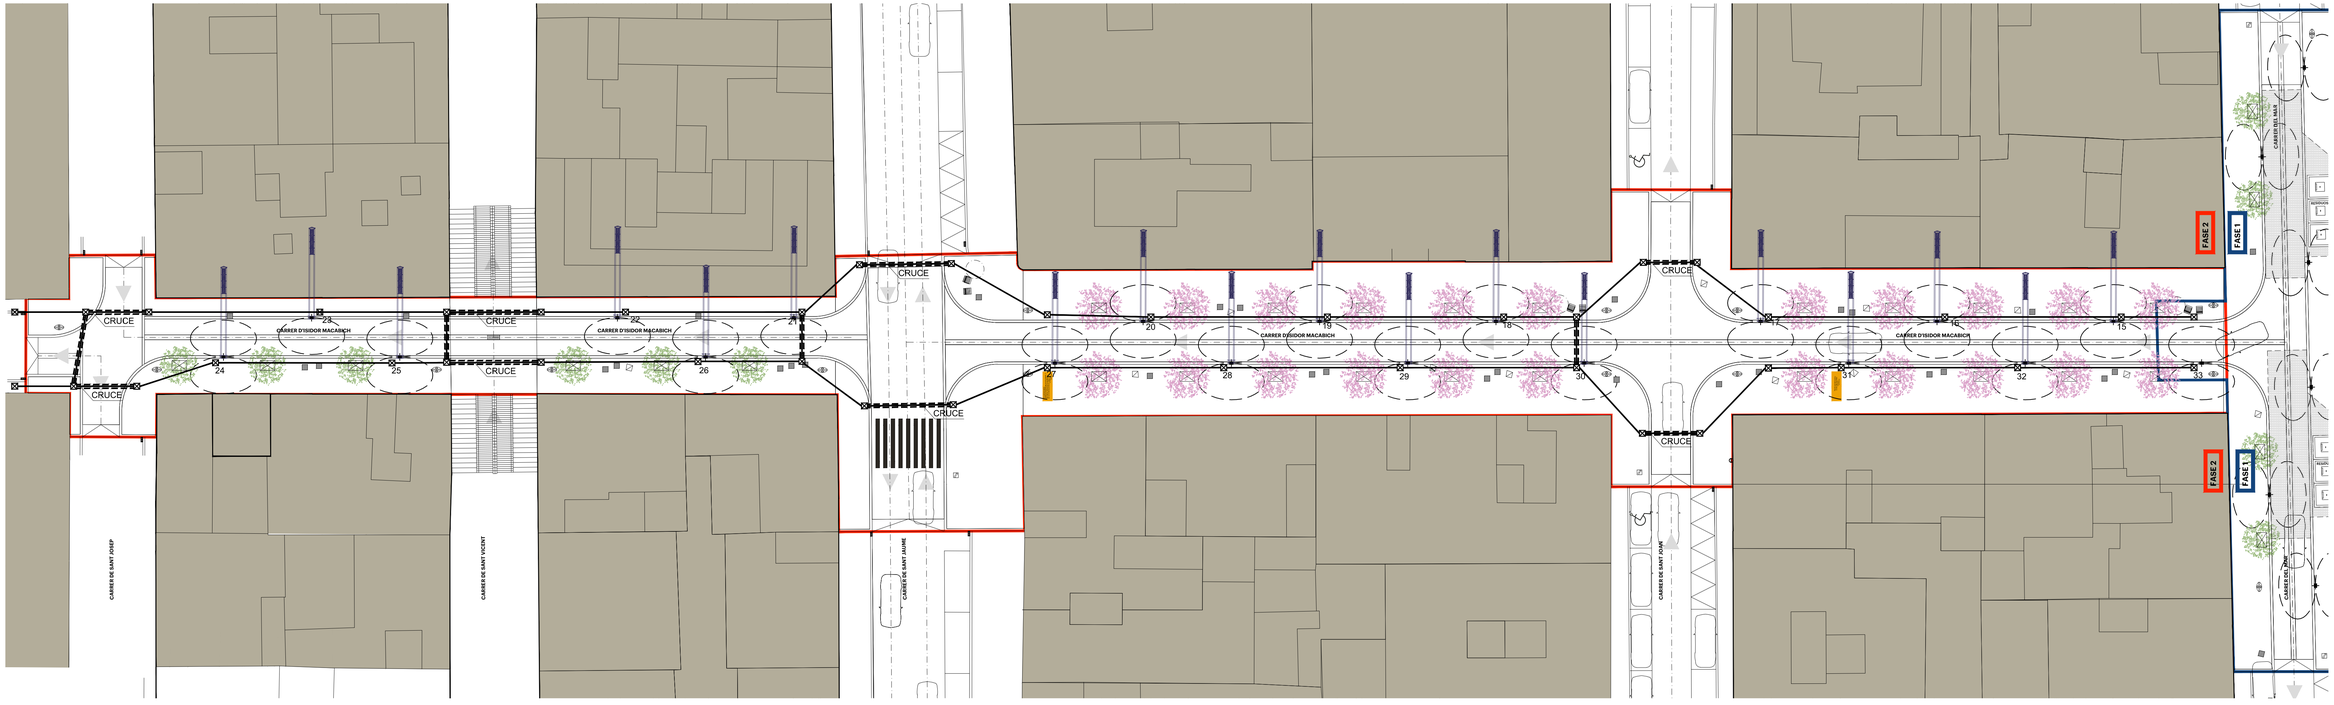

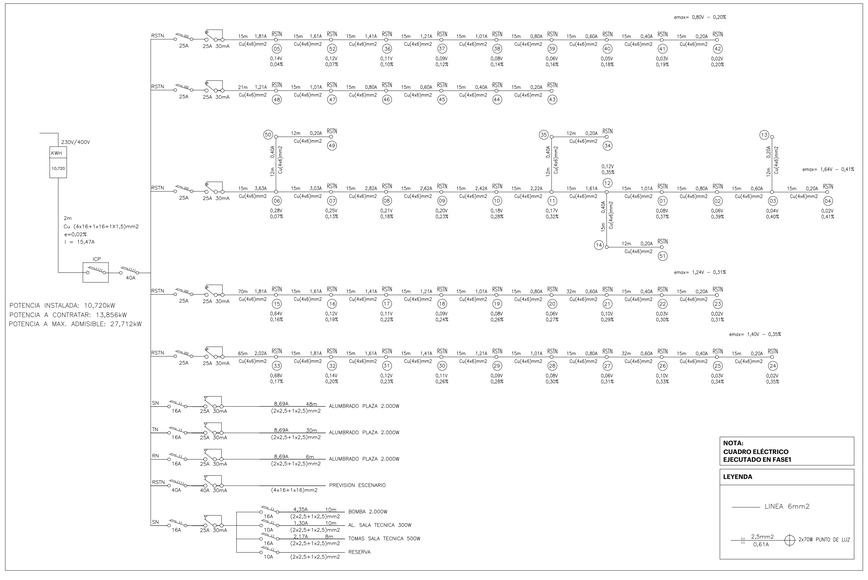

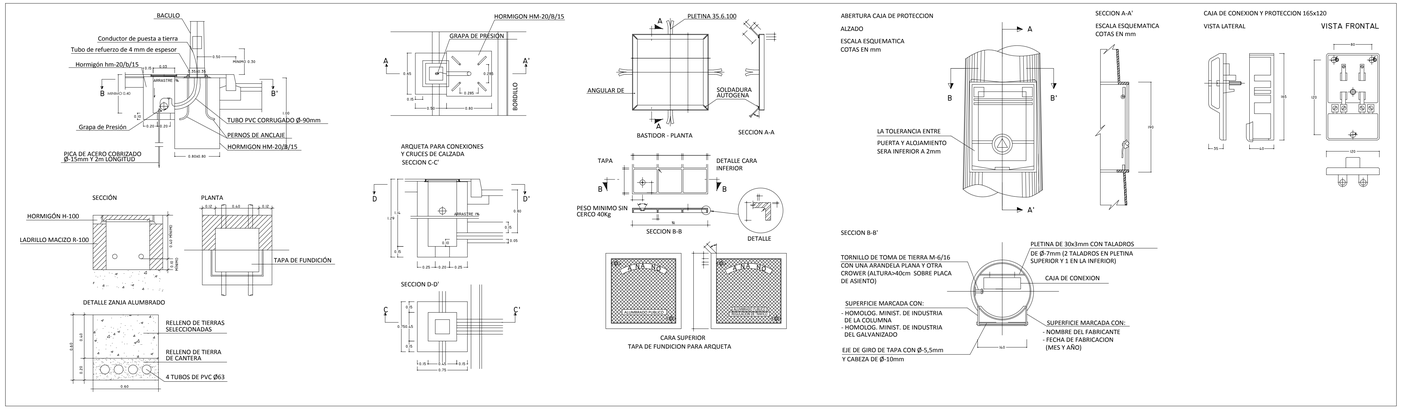

NUEVAS LUMINARIAS

LUMINARIA DENVER MAX-2 (Denver Max-2 2xVsap-70W) O EQUIVALENTE. (1)

19 uds.

mipmarí arquitectura i disseny

revisions
00 06/08/14 entrega ejecutivo
01 06/03/17 rev. projecte

proyecto básico y ejecutivo
SOLUCIÓN VIARIA, PEATONALIZACIÓN, ORDENACIÓN Y EMBELLECIMIENTO CENTRO Y NÚCLEO URBANO CALLE Y PLAZA ISIDOR MACABICH

promotor
AJUNTAMENTO DE SANTA EULÀRIA DES RIU

arquitectos
mipmarí arquitectura i disseny SLP
Eivissa, tel +34 971 313 362 - Barcelona, tel +34 933 077 450 - mipmari@mipmari.com
Txell Marresa i Traguany, David Pareras i Aceves i Toni Marí i Torres + Daniel Roig Riera

F2.311

pl. Instalaciones
electricidad/iluminación
rev01 proj 501402
març17 1/200