

CIRCULACIÓN RODADA


- 1. Ajuntament
- 2. Teatre Espanya
- 3. Sala municipal d'exposicions
- 4. Escola Macabich
- 5. Plaça Isidor Macabich
- 6. Escola municipal de vela
- 7. Port esportiu
- 8. Aparcament públic



PUNTOS DE INTERÉS




EJES PEATONALES

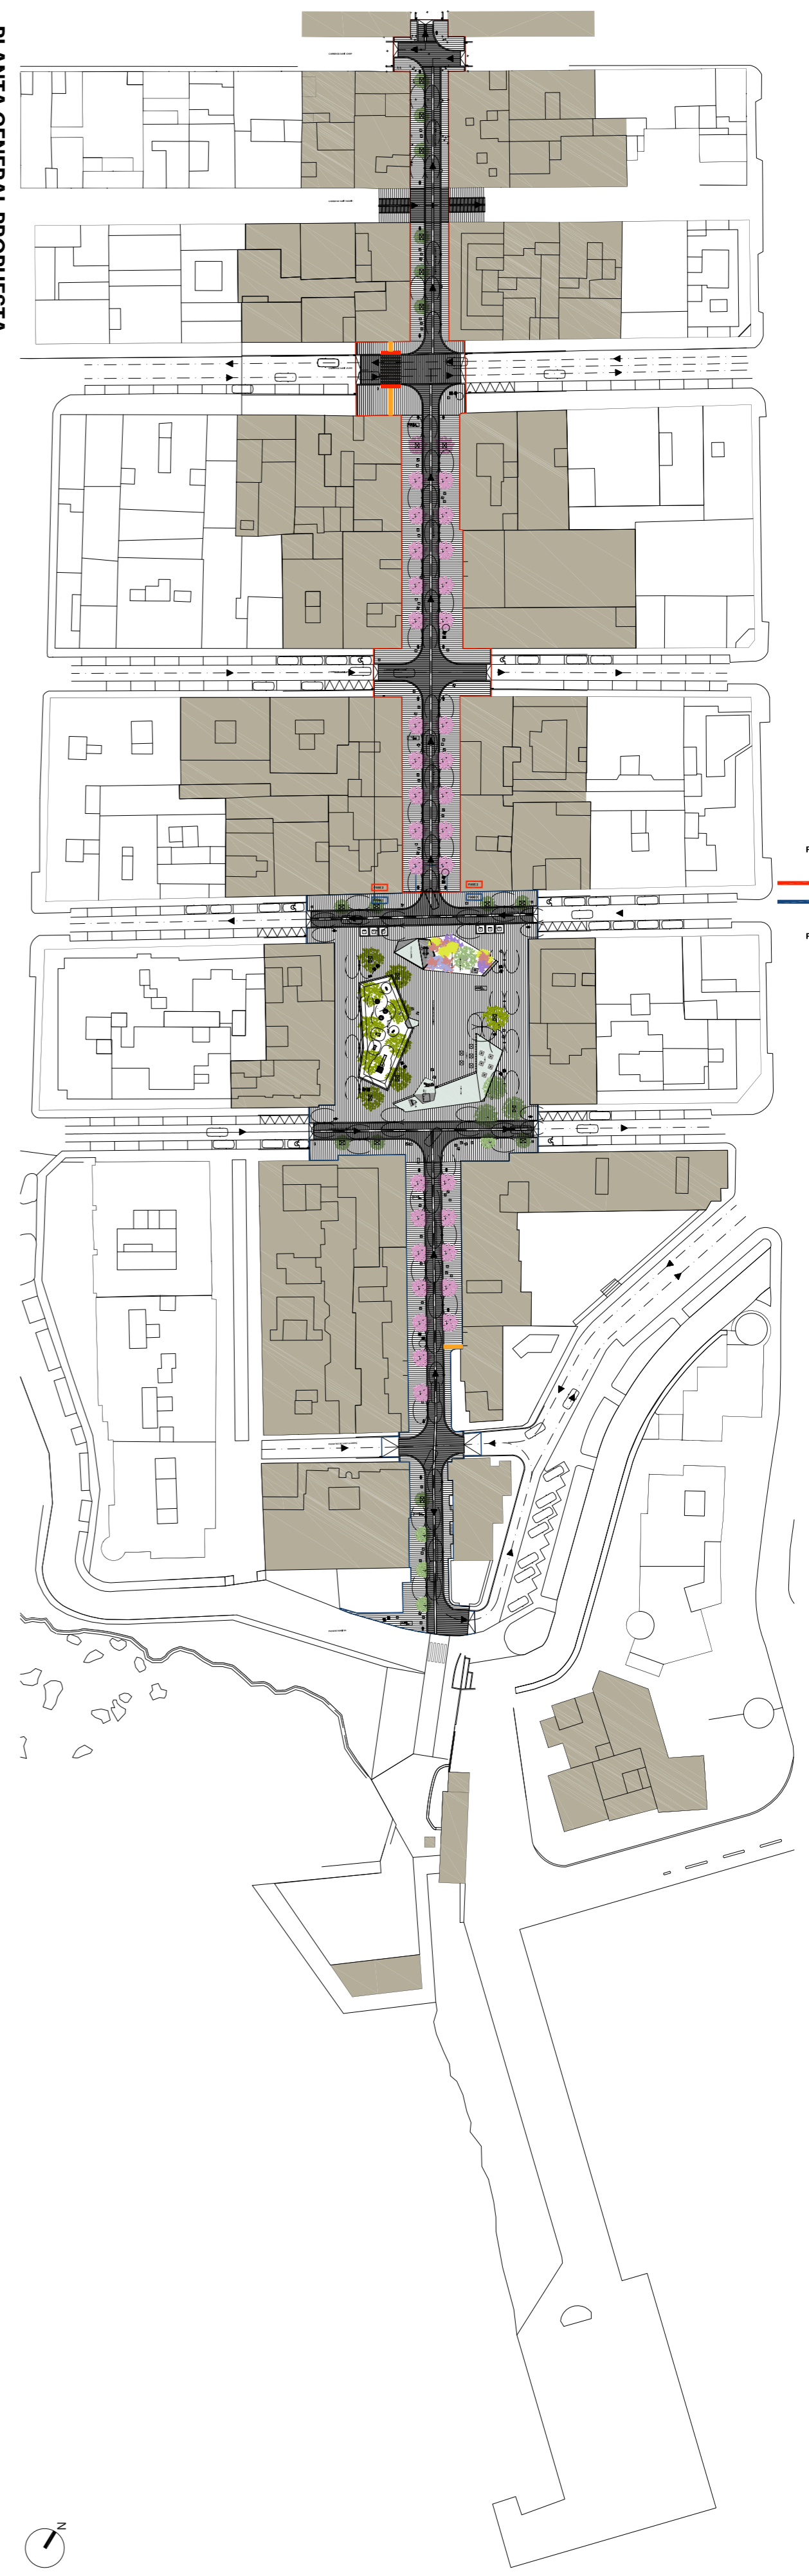

PLANTA GENERAL PROPUESTA



ESTADO ACTUAL. ORTOFOTO

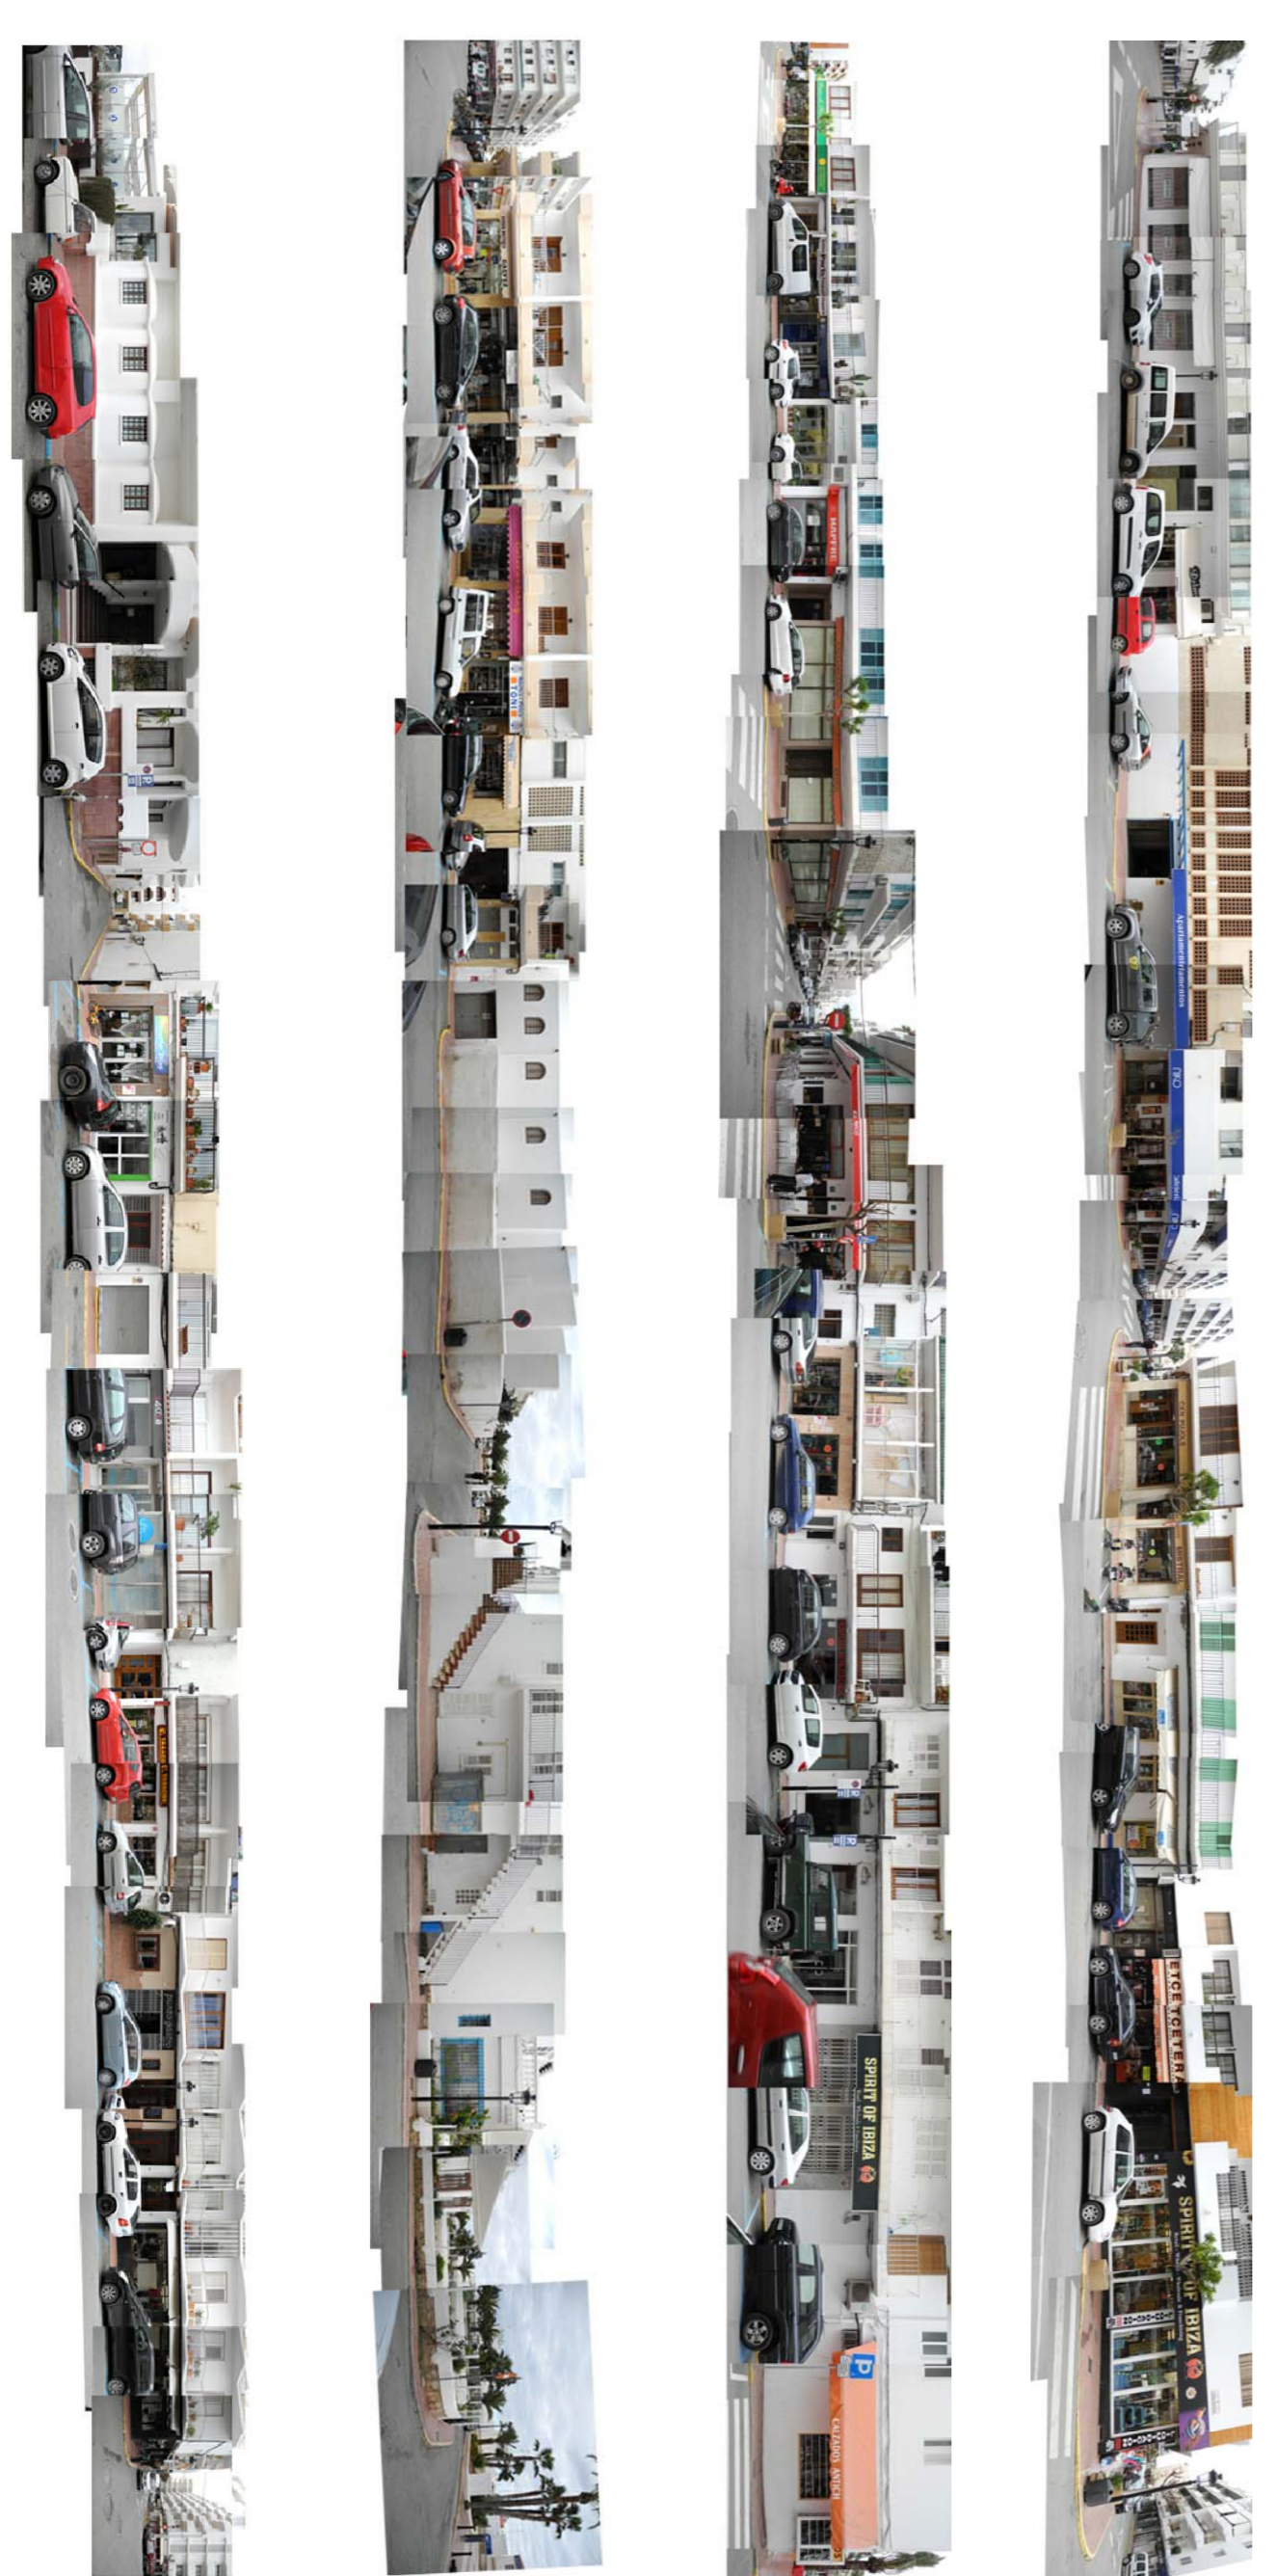

EIVISSA

Formentera

proyecto básico y ejecutivo  
**SOLUCIÓN VIARIA, PEATONALIZACIÓN, ORDENACIÓN Y EMBELLECIAMIENTO CENTRO Y NÚCLEO URBANO CALLE Y PLAZA ISIDOR MACABICH**  
 promotor  
 AYUNTAMIENTO DE SANTA EULÀRIA DES RUI  
 arquitectos  
 mipmari arquitectura i disseny SLP  
 Eivissa. tel +34 971 313 362 - Barcelona. tel +34 933 077 450 - mipmari@mipmari.com  
 Txell Manresa i Traguany, David Pareras i Aceves i Toni Mari i Torres + Daniel Roig Riera

PROYECTO  
 0005/09/14 entrega ejecutivo  
**mipmari**  
 arquitectura  
 i disseny

**F2.002**  
 Situación  
 emplazamiento  
 rev00 p101 50/04/02  
 8g0714 1/1000