

COORDENADAS UTM:
 LATITUD: 39°_03'_29.9" _N
 LONGITUD: 1°_56'_51.4" _E

X: 375790
 Y: 4321411

PROYECTO BÁSICO Y DE EJECUCIÓN DE CONSTRUCCIÓN DE NUEVA ESCOLETA DE 6 UNIDADES EN SANT CARLES DE PERALTA

OCTUBRE DE 2023

SITUACIÓN

FRENTE C/ DE LA VÉENDA DE MURNA - POLÍGONO 8 - PARCELA 24
 07850 // T.M. SANTA EULÀRIA DES RIU
 REFERENCIA CATASTRAL: 4942206CD6254S0000IS

PLANO

IMPLANTACIÓN EN LAS NN.SS.
 DE SANTA EULÀRIA DES RIU

ESCALA

A4: 1/800

NÚM DE PLANO

01C


PROMOTOR

EXCMO. AJUNTAMENT DE SANTA EULÀRIA DES RIU
 ID FISCAL: P 07 054 00 J


ARQUITECTO

NIEVES BLAKSTAD ESCANDELL
 COLEGIADA COAIB N.º 776.289
 E-MAIL: nieves@nievesblakstad.com

TFNO: 663.02.03.65

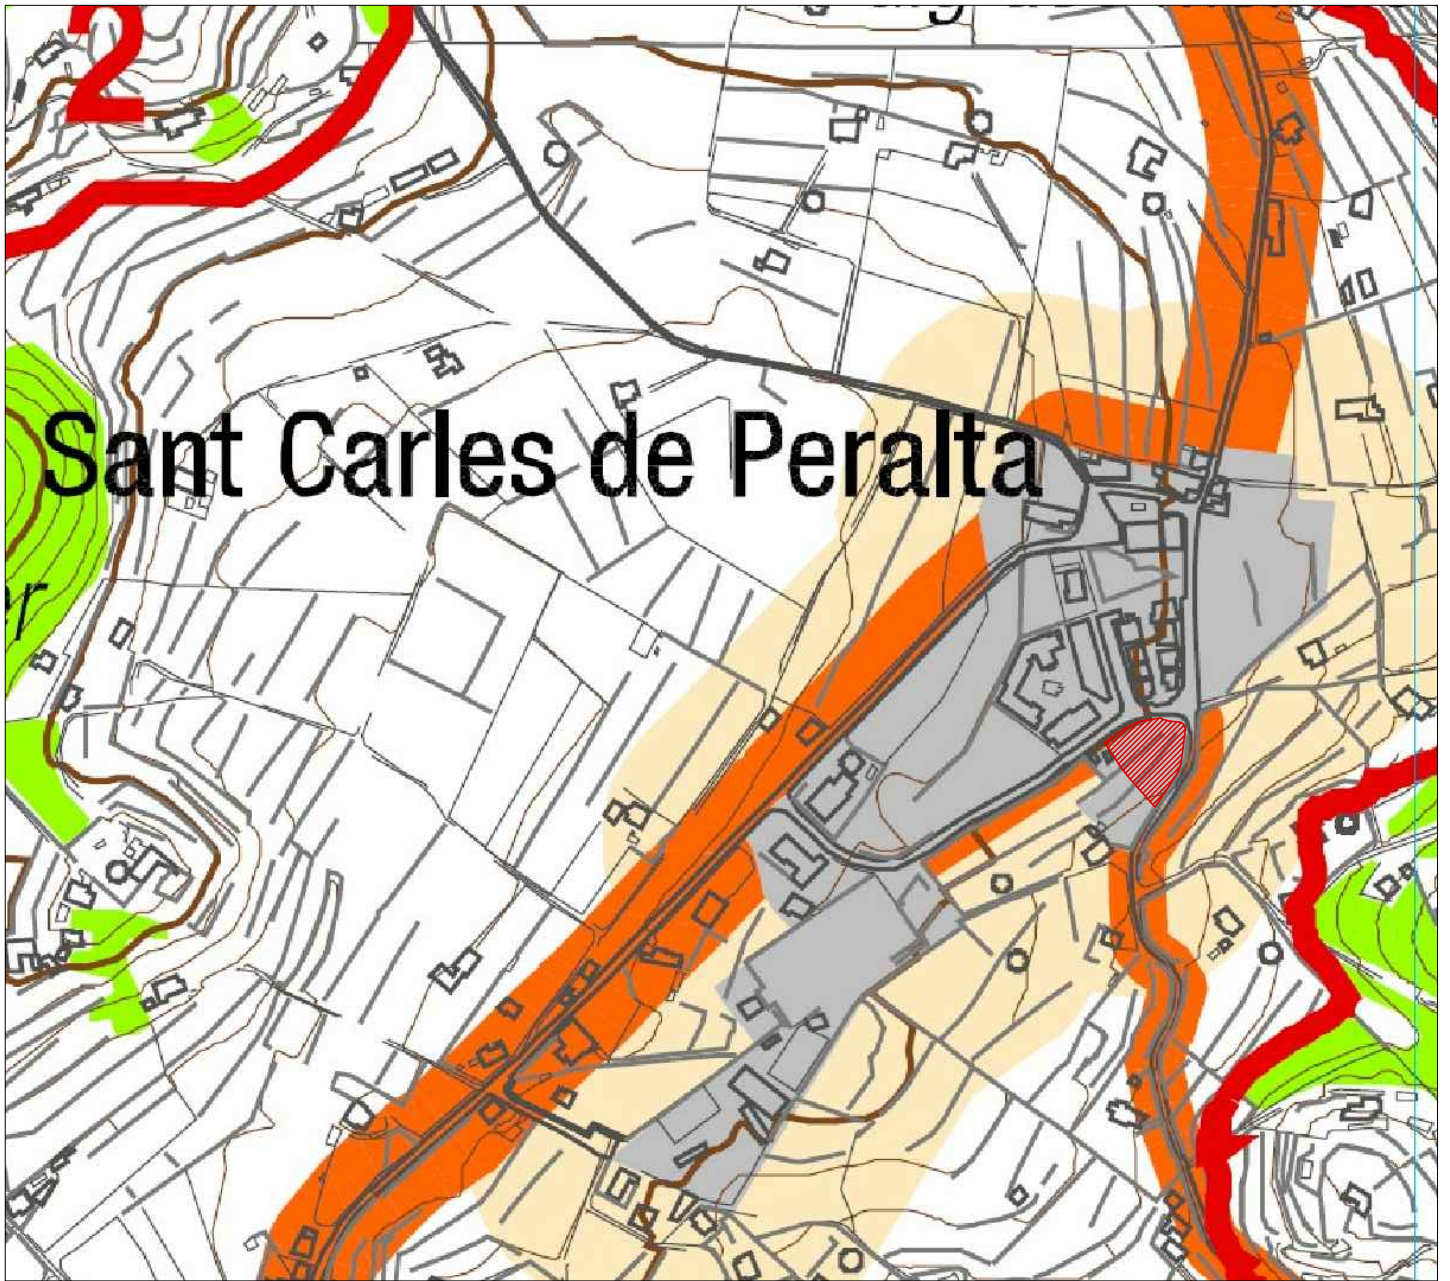


Sant Carles de Peralta

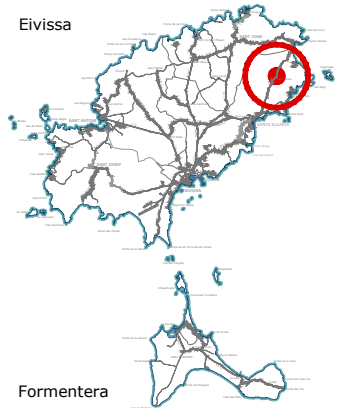

COORDENADAS UTM:
LATITUD: 39° 03' 29.9" N
LONGITUD: 1° 56' 51.4" E

X: 375790
Y: 4321411

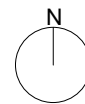

PROYECTO BÁSICO Y DE EJECUCIÓN DE CONSTRUCCIÓN DE NUEVA ESCOLETA DE 6 UNIDADES EN SANT CARLES DE PERALTA

OCTUBRE DE 2023

SITUACIÓN

FRENTE C/ DE LA VÉNDIA DE MURNA - POLÍGONO 8 - PARCELA 24
07850 // T.M. SANTA EULÀRIA DES RIU
REFERENCIA CATASTRAL: 4942206CD6254S0000IS

PLANO

IMPLANTACIÓN EN PLAN TERRITORIAL
INSULTAR D'EIVISSA (PTIE)

ESCALA

A4: 1/5000

NÚM DE PLANO

01D


PROMOTOR

EXCMO. AJUNTAMENT DE SANTA EULÀRIA DES RIU
ID FISCAL: P 07 054 00 J

ARQUITECTO

NIEVES BLAKSTAD ESCANDELL
COLEGIADA COAIB N.º 776.289
E-MAIL: nieves@nievesblakstad.com

TFNO: 663.02.03.65

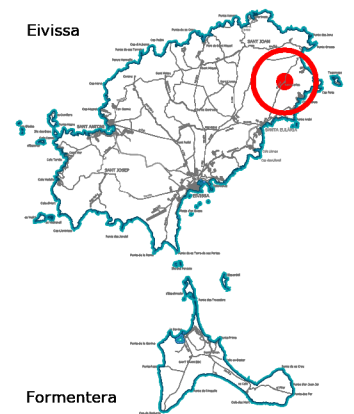

COORDENADAS UTM:
 LATITUD: 39° 03' 29.9" N
 LONGITUD: 1° 56' 51.4" E

X: 375790
 Y: 4321411

PROYECTO BÁSICO Y DE EJECUCIÓN DE CONSTRUCCIÓN DE NUEVA ESCOLETA DE 6 UNIDADES EN SANT CARLES DE PERALTA

OCTUBRE DE 2023

SITUACIÓN

FRENTE C/ DE LA VÉENDA DE MURNA - POLÍGONO 8 - PARCELA 24
 07850 // T.M. SANTA EULÀRIA DES RIU
 REFERENCIA CATASTRAL: 4942206CD6254S0000IS

PLANO

TOPOGRÁFICO - ESTADO ACTUAL

ESCALA

A4: 1/500

NÚM DE PLANO

01E

PROMOTOR

EXCMO. AJUNTAMENT DE SANTA EULÀRIA DES RIU
 ID FISCAL: P 07 054 00 J

ARQUITECTO

NIEVES BLAKSTAD ESCANDELL
 COLEGIADA COAIB N.º 776.289
 E-MAIL: nieves@nievesblakstad.com

TFNO: 663.02.03.65