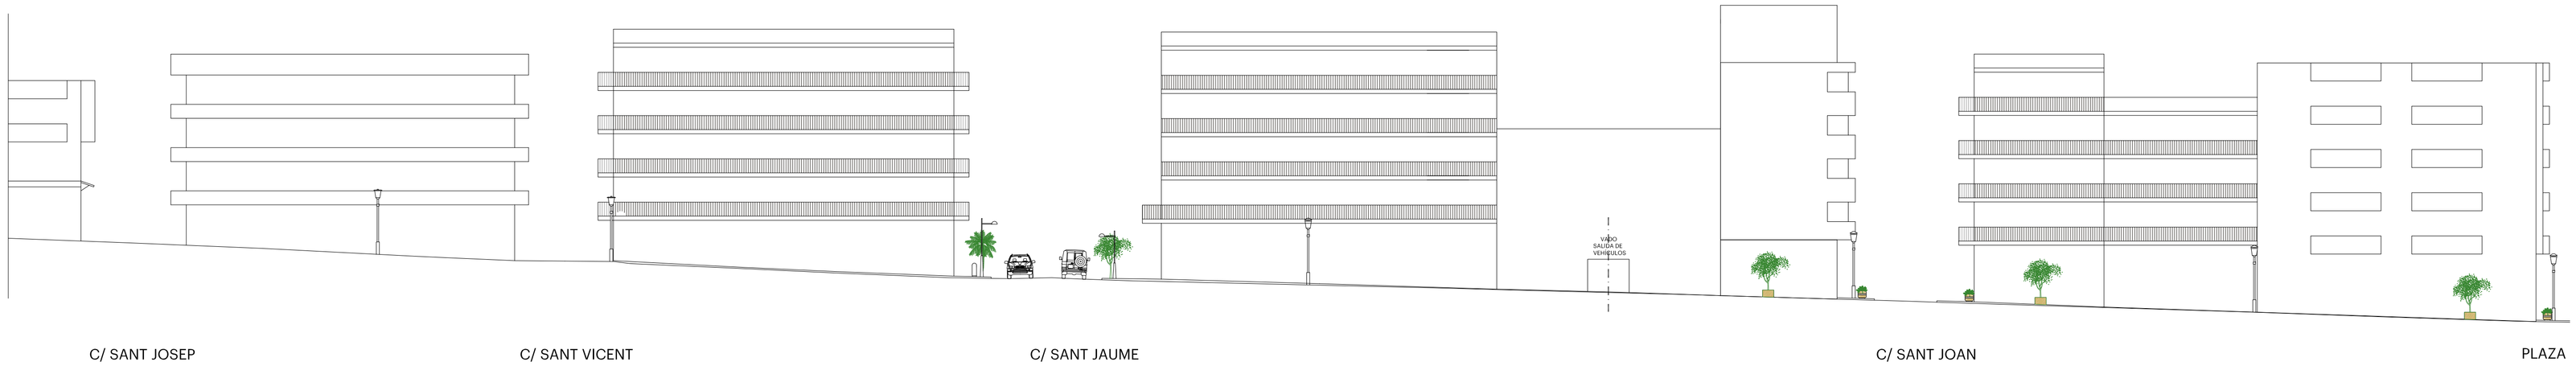

C/ SANT JOSEP C/ SANT VICENT C/ SANT JAUME C/ SANT JOAN PLAZA

SECCIÓN ESTE, CALLE ISIDOR MACABICH

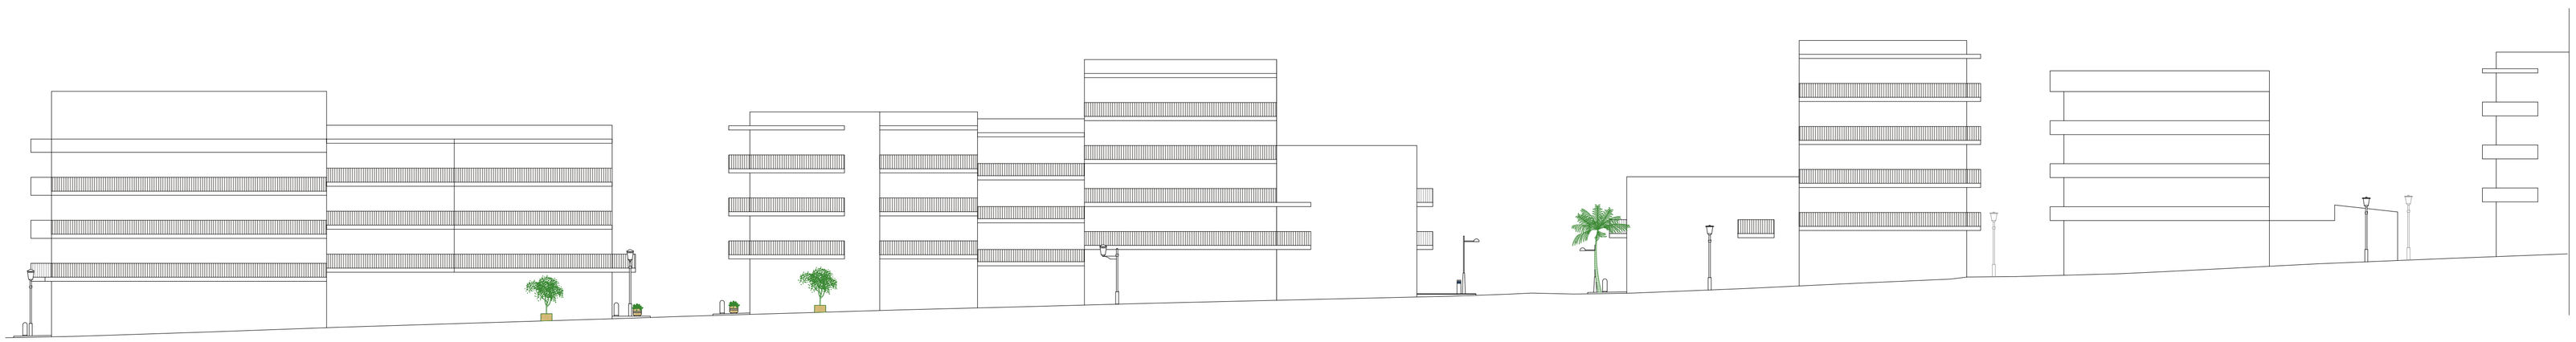

PLAZA C/ SANT JOAN C/ SANT JAUME C/ SANT VICENT C/ SANT JOSEP

SECCIÓN OESTE, CALLE ISIDOR MACABICH

mipmarí
arquitectura
i disseny

revisions
00 06/08/14 entrega ejecutivo

projecte bàsic i executiu
SOLUCIÓ VIÀRIA, PEATONALITZACIÓ, ORDENACIÓ I EMBELLIMENT
CARRER I PLAÇA ISIDOR MACABICH. Santa Eulària des Riu, Eivissa.
promotor
AJUNTAMENT DE SANTA EULÀRIA DES RIU
arquitectes
mipmarí arquitectura i disseny SLP
Eivissa. tel +34 971 313 362 - Barcelona. tel +34 933 077 450 - mipmari@mipmari.com
Txell Manresa i Traguany, David Pareras i Aceves i Toni Marí i Torres - Daniel Roig Riera

F2.016

estado actual
secciones
rev00 proj 501402
ago'14 1/250

0 2.5 5 7.5 10