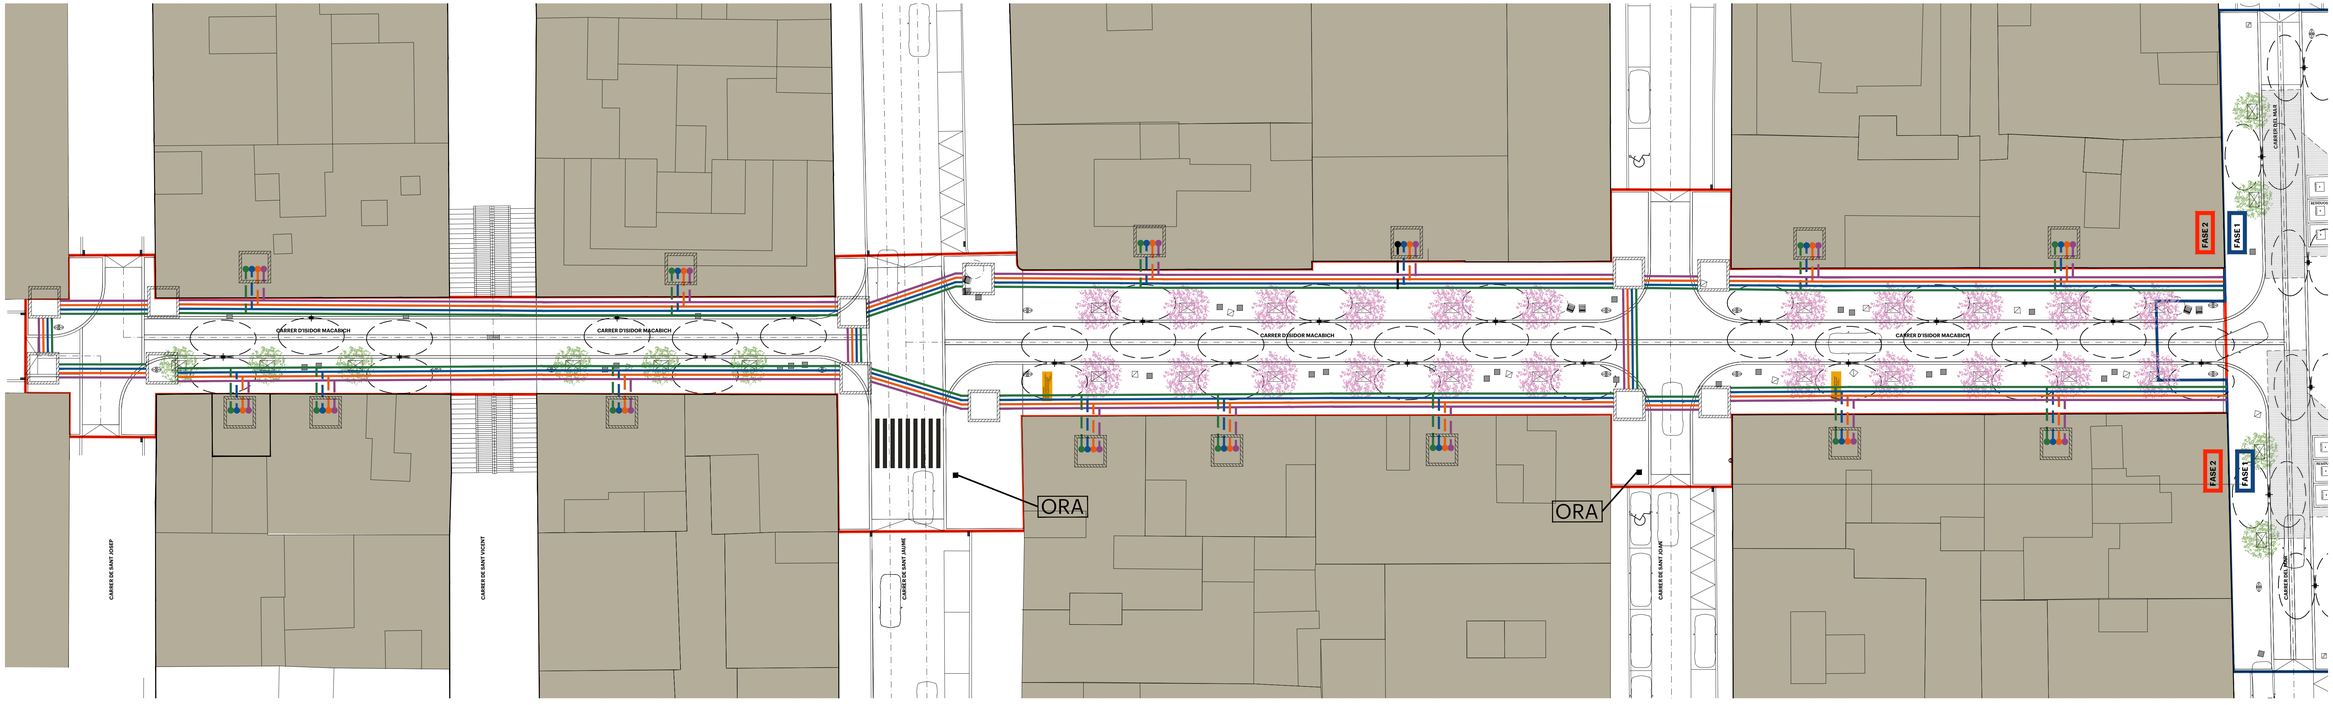

DETALLE ZANJA CANALIZACIONES

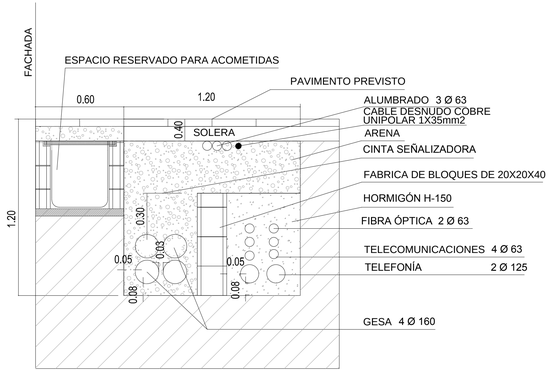

LÍNEA DE RED DE BAJA TENSIÓN (GESA)

LÍNEA DE TELECOMUNICACIONES

LÍNEA DE FIBRA ÓPTICA

LÍNEA DE TELEFONÍA

ACOMETIDA RED DE BAJA TENSIÓN (GESA)

ACOMETIDA DE TELECOMUNICACIONES

ACOMETIDA DE FIBRA ÓPTICA

ACOMETIDA DE TELEFONÍA

ARQUETA TIPO H 60X60

mipmarí
arquitectura
i disseny

revisions
00 06/06/14 entrega ejecutivo
01 06/03/17 rev. projecte

proyecto básico y ejecutivo
SOLUCIÓN VIARIA, PEATONALIZACIÓN, ORDENACIÓN Y EMBELLECIMIENTO
CENTRO Y NÚCLEO URBANO CALLE Y PLAZA ISIDOR MACABICH

promotor
AYUNTAMIENTO DE SANTA EULÀRIA DES RIU

arquitectos
mipmarí arquitectura i disseny SLP
Eivissa, tel +34 971 313 362 - Barcelona, tel +34 933 077 450 - mipmari@mipmari.com
Txell Marresa i Traguany, David Pareras i Aceves i Toni Marí i Torres + Daniel Roig Riera

F2.316

pl. Instalaciones
sum.electricidad/telecos
rev01 proj 501402
març17 1/200